


Byggingafulltrúi Hafnarfjarðar
Móttekið þann
16 FEB 2016
GA

TAFLA TB.1 - 3N 400/230V 50Hz

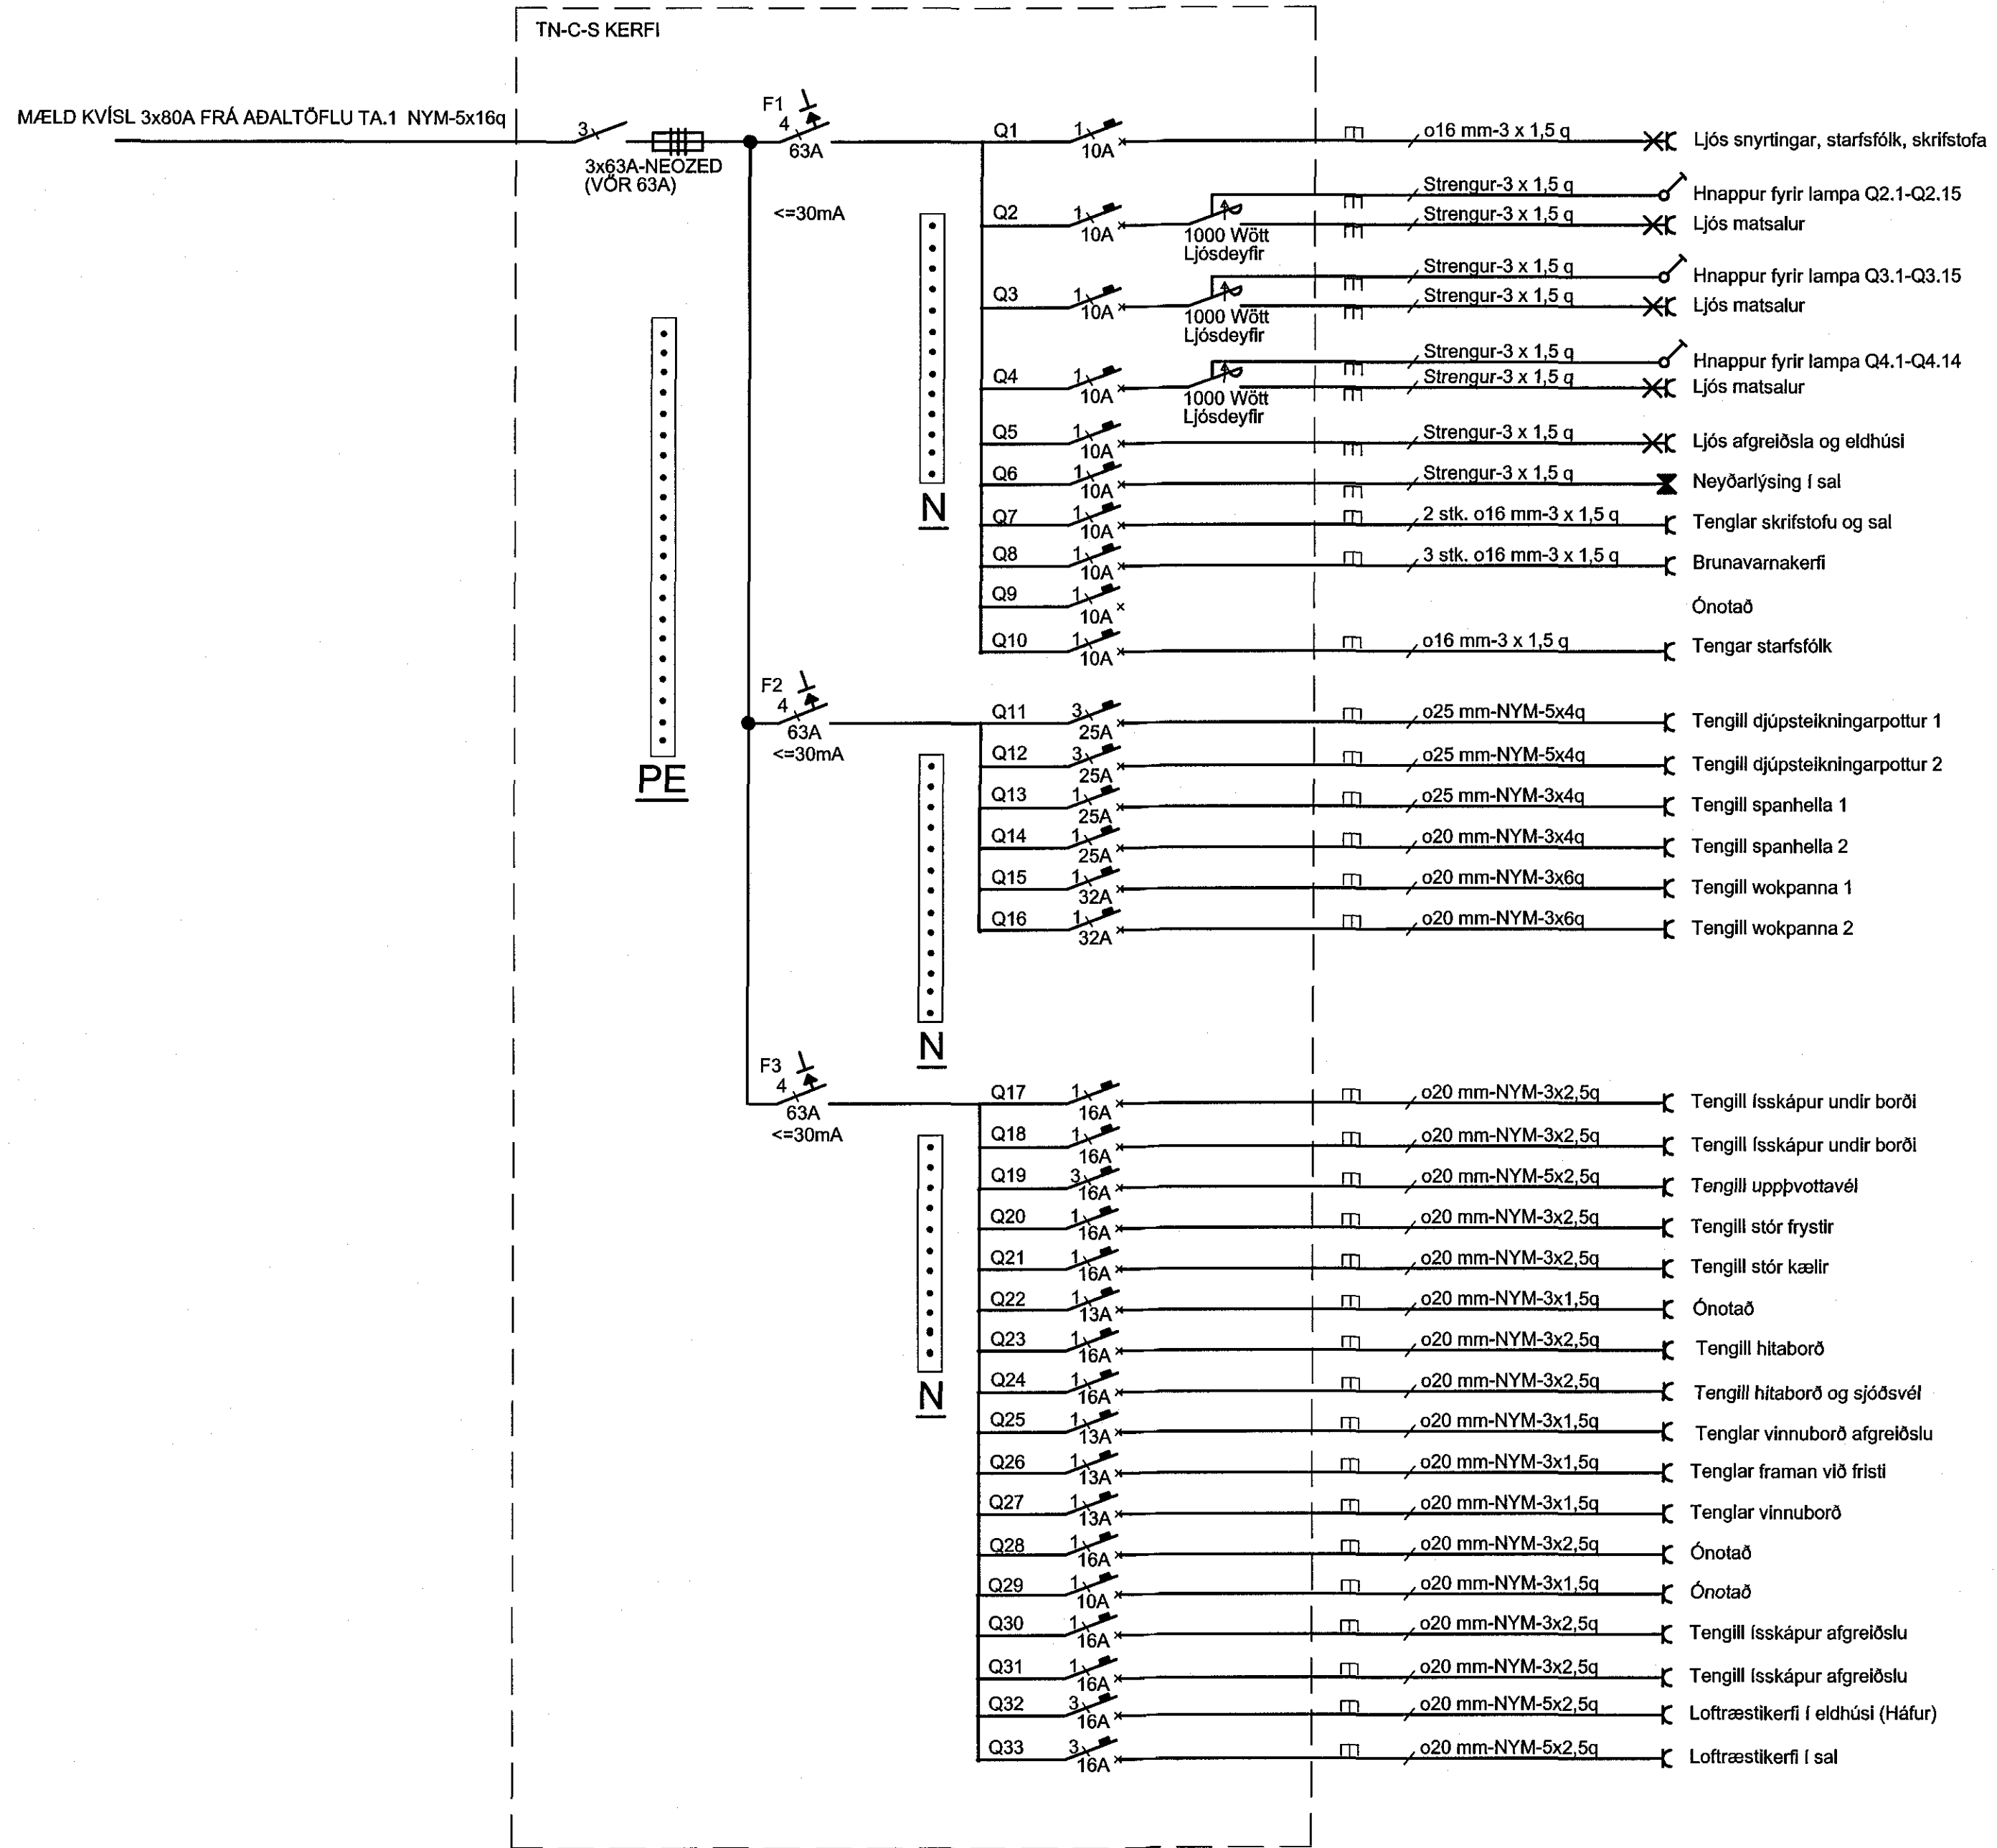

EINLÍNUMYND TB.1

Aðalhönnuður Guðni Pálsson arkitekt
Kennitala 291246 4519

2	10.02.2016	GREINAMERKINGAR OG BRUNAVARNAK.	MS	MS
1	20.10.2015	BREYTING VEGNA LAGNA Í MATSAL	MS	MS
Br.	Dags.	Breyting	Br.	Sp.

Fjarðargata 19, Hafnarfirði
Tælenskur veitingastaður: Tuk TukThai
RAFLAGNIR EINLÍNUMYND
TÖFLU TB.1

LJÓSTÆKNI ehf. RAFLAGNATEIKNINGAR
Magnús Sigurðsson rafmagnstæknifræðingur, lögg. raflagnahönnuður
Sóltúni 28, 105 Reykjavík, kt. 011241 7519
GSM: 896 0559, tölvupóstur: mgs@ljostaekni.is heimas.: 552 9559

Hannað:	MS	Teiknað:	MS	Yfirfarið:	MS
Samþykkt:	<i>Magnús Sigurðsson</i>			Kt.:	011241 7519
Tölvuskrá:	LT2015\FJARÐARGATA 19, HF\VEITINGASTAÐUR\GUÐNI				
Mkv.	1:50	Blaðstærð:	A2		
Dags:	2.9.2015	Nr:	LT140815	Blað	5/5