



Lagnir 5. hæð, Grunnmynd 1:50

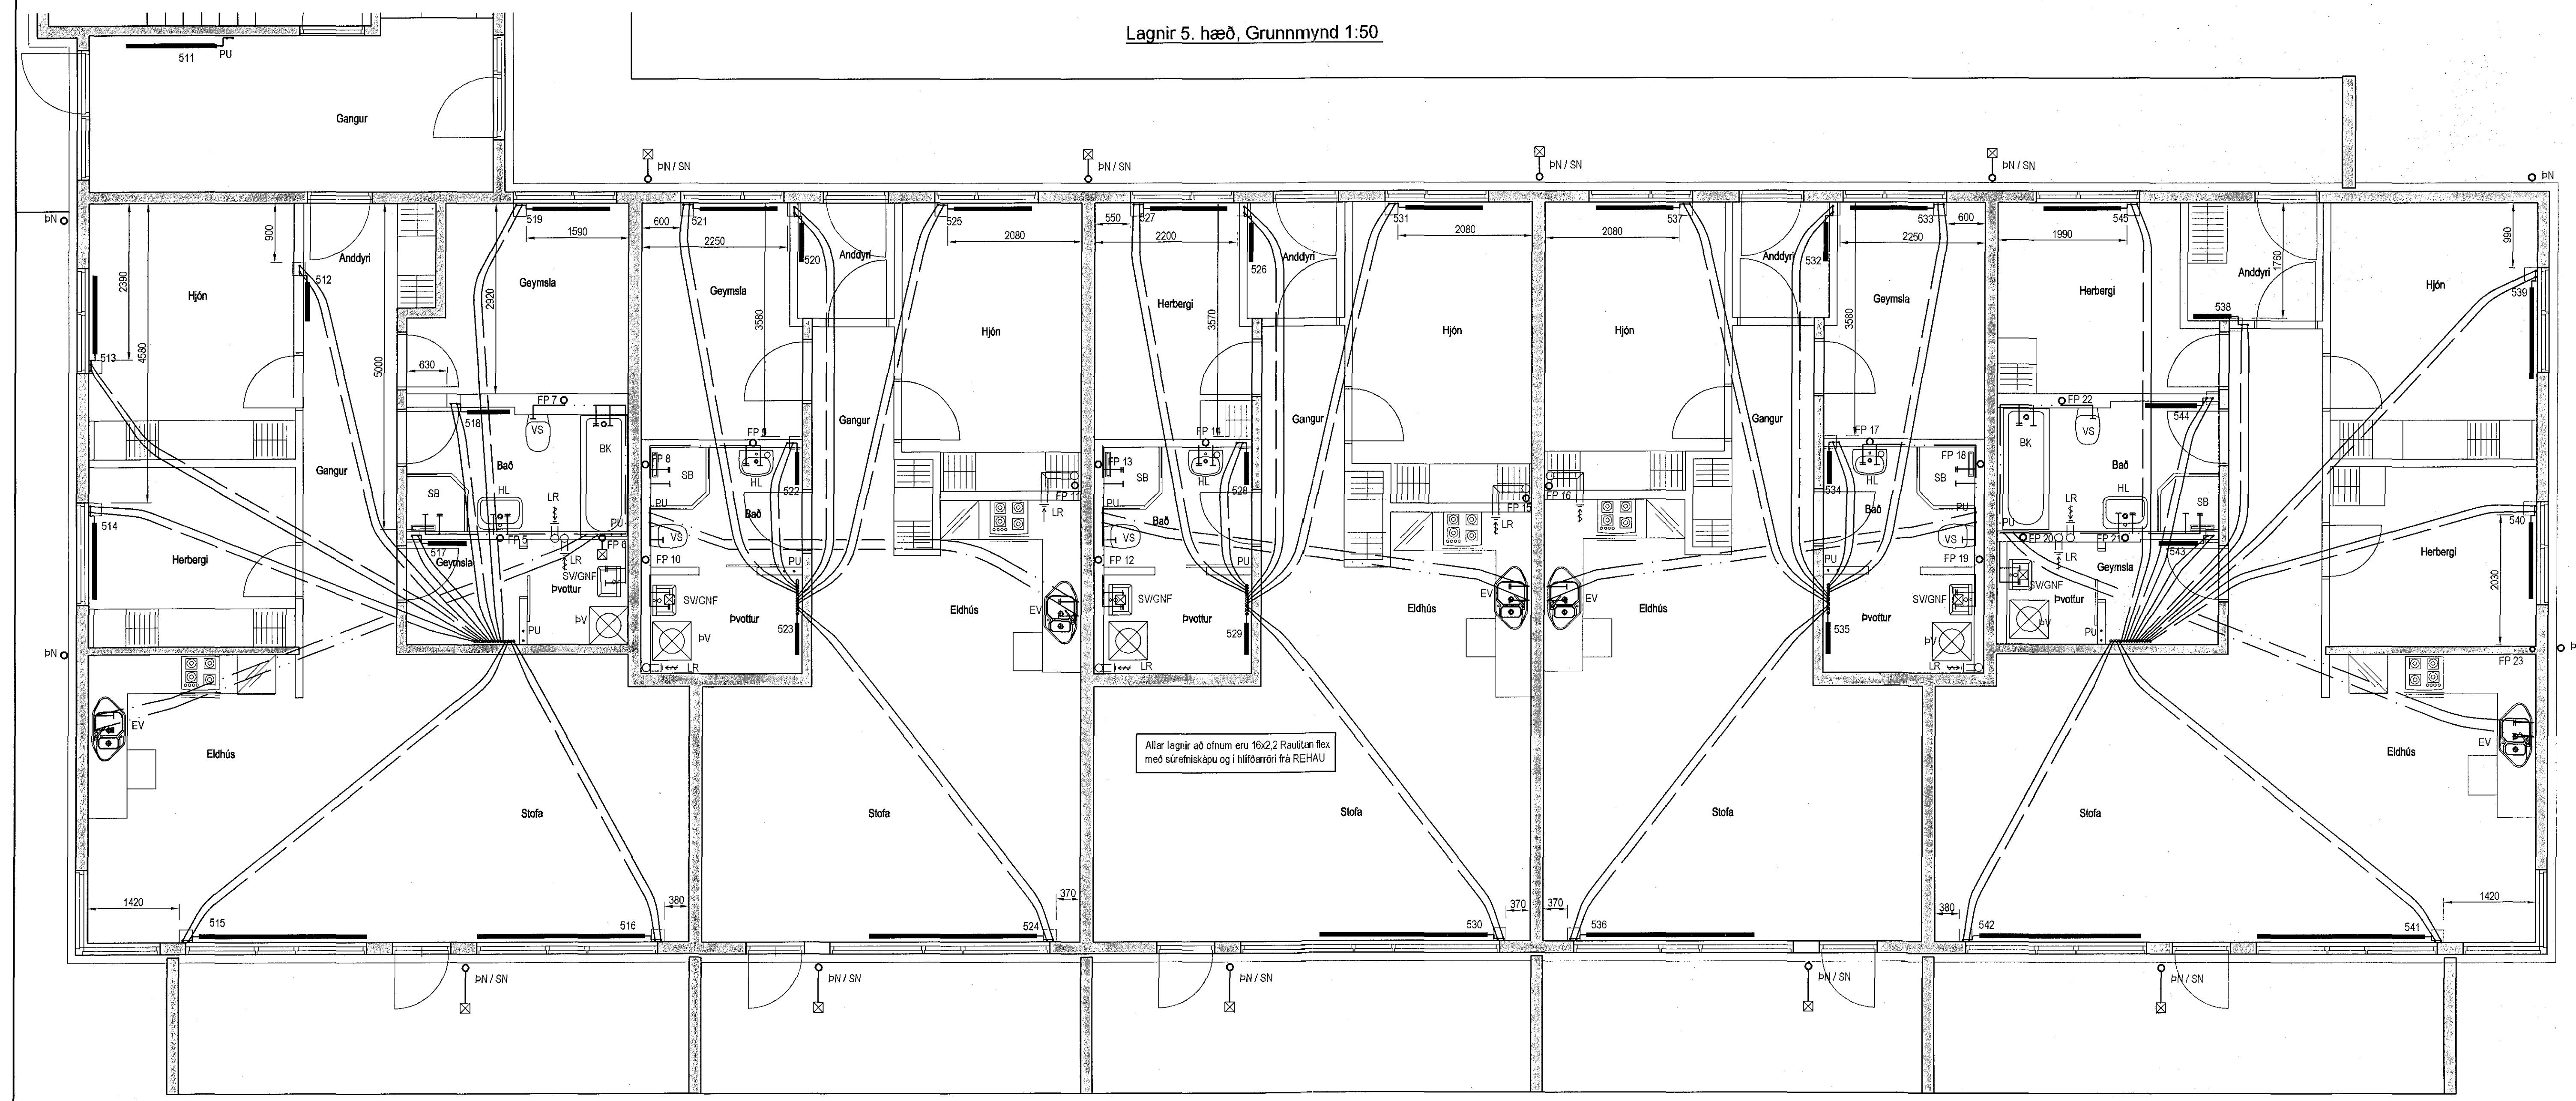

Allar lagnir að öfnum eru 16x2.2 Rautitan flex með sáferisþéppi og hlífðarri frá REHAU

Lykilmynd

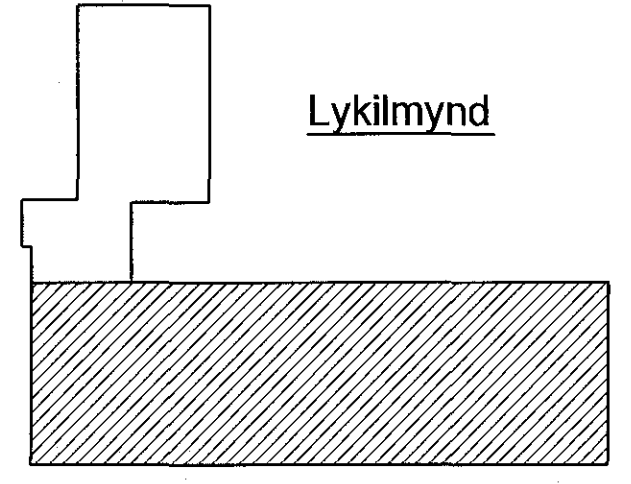

Hitalagnir, Skýringar

Öfnalagnir eru 16x2.2 Rautitan flex með sáferisþéppi frá REHAU. Efnalagnir skal nota víðurkennt efni, og gæta skal þess allir líkur kerfisins séu frá sama framleiðanda. Fæstingur skal setja á lagnir með mest 1-1,5 metra millibili. Setja skal þrjár fæstingur við beygjur. Beyguradius skal ekki vera meiri en 5x þvermál pípu. Á alla öfna komi sjálfvirkir óstökvar stíllök og loftskrútur þrýstisþöfnun á lögnum skiptit í tveir lotur. Fyrri lota er framkvæmd í 1 kist, og er þrýstingurinn 9 bór þrýstifall má vera max 0,6 bór á seinni 30 mín. Seinni lota er gerð framhaldi af fyrri lotu og tekur 2 kist. Þrýstifall má vera max 0,2 bór.

Hitalagnir í kjallara og loftrettar að tengingindum skulu vera frá svörum stálpípum með skrukudum tengistykkjum samsvaramót DIN 2440. Frágangur lagna skal vera samkv. gildandi reglugerðum. Grennar að einstökum öfnum skulu vera 10 mm nema annað sé tilgreint á teikningum. Fjórangó á milli fæstinga Notamál Fjórangó 15-32 mm 2,5 m 40-50 mm 3,0 m. Efnalagnir skal lagnir með 20mm glerdular höllum. Á alla öfna komi sjálfvirkir óstökvar, stílla og loftskrútur. Lagnir skal þrýstisþöfn við 6 bór, og skal þrýstingur standa umk. 24 tíma án þess að falla.

Neysluvatnslagnir Skýringar

Neysluvatnslagnir og tengi fyrir heitt og kalt vatn skulu vera Rautitan stálar frá REHAU. Fara skal eftir leiðbeiningum framleiðanda um notkun og meðferð efnisins svo og IST-67 og DS-439. Fæsta skal lagnir með viðvæðum fæstingum. Mesta fjórangó á milli fæstinga Notamál Fjórangó 16 mm 100 sm 20 mm 125 sm 25 mm 150 sm. Efnalagnir skal lagnir í milliveggjum með aðgæpslangu. Loftrettar stöslagnir eru einangrar með 20 mm einangurarkökum.

Fráveitilagnir Skýringar

Fráveitilagnir skulu vera Skolan do soundproof pipe system. Allt efni skal vera samsvaramót að gerð og gæðum. Allar beygjur og grennar skulu gerðar með viðvæðum tengistykkjum. Nota skal höfðeinangrandi burðarfæstingur á loftrettar lagnir.

Utgata	Breyting	Dagsetning	Hannað
Sveinbjörn Hinriksson Byggingateknifræðingur Kt. 160851-25239 Brekkuvegur 6 Hafnarfóli Sími: 555-4006, 961-9651 Netfang: sveinb@aimnet.is		Staður Skýring Eskivellir 13 hafnarfirði Lagnir 5. hæð	
Hannað / Teknað	Kvartó	Dagsetning	Verkr. / Teiknfr.
	1:50	29.03.16	06-15 / 2-15