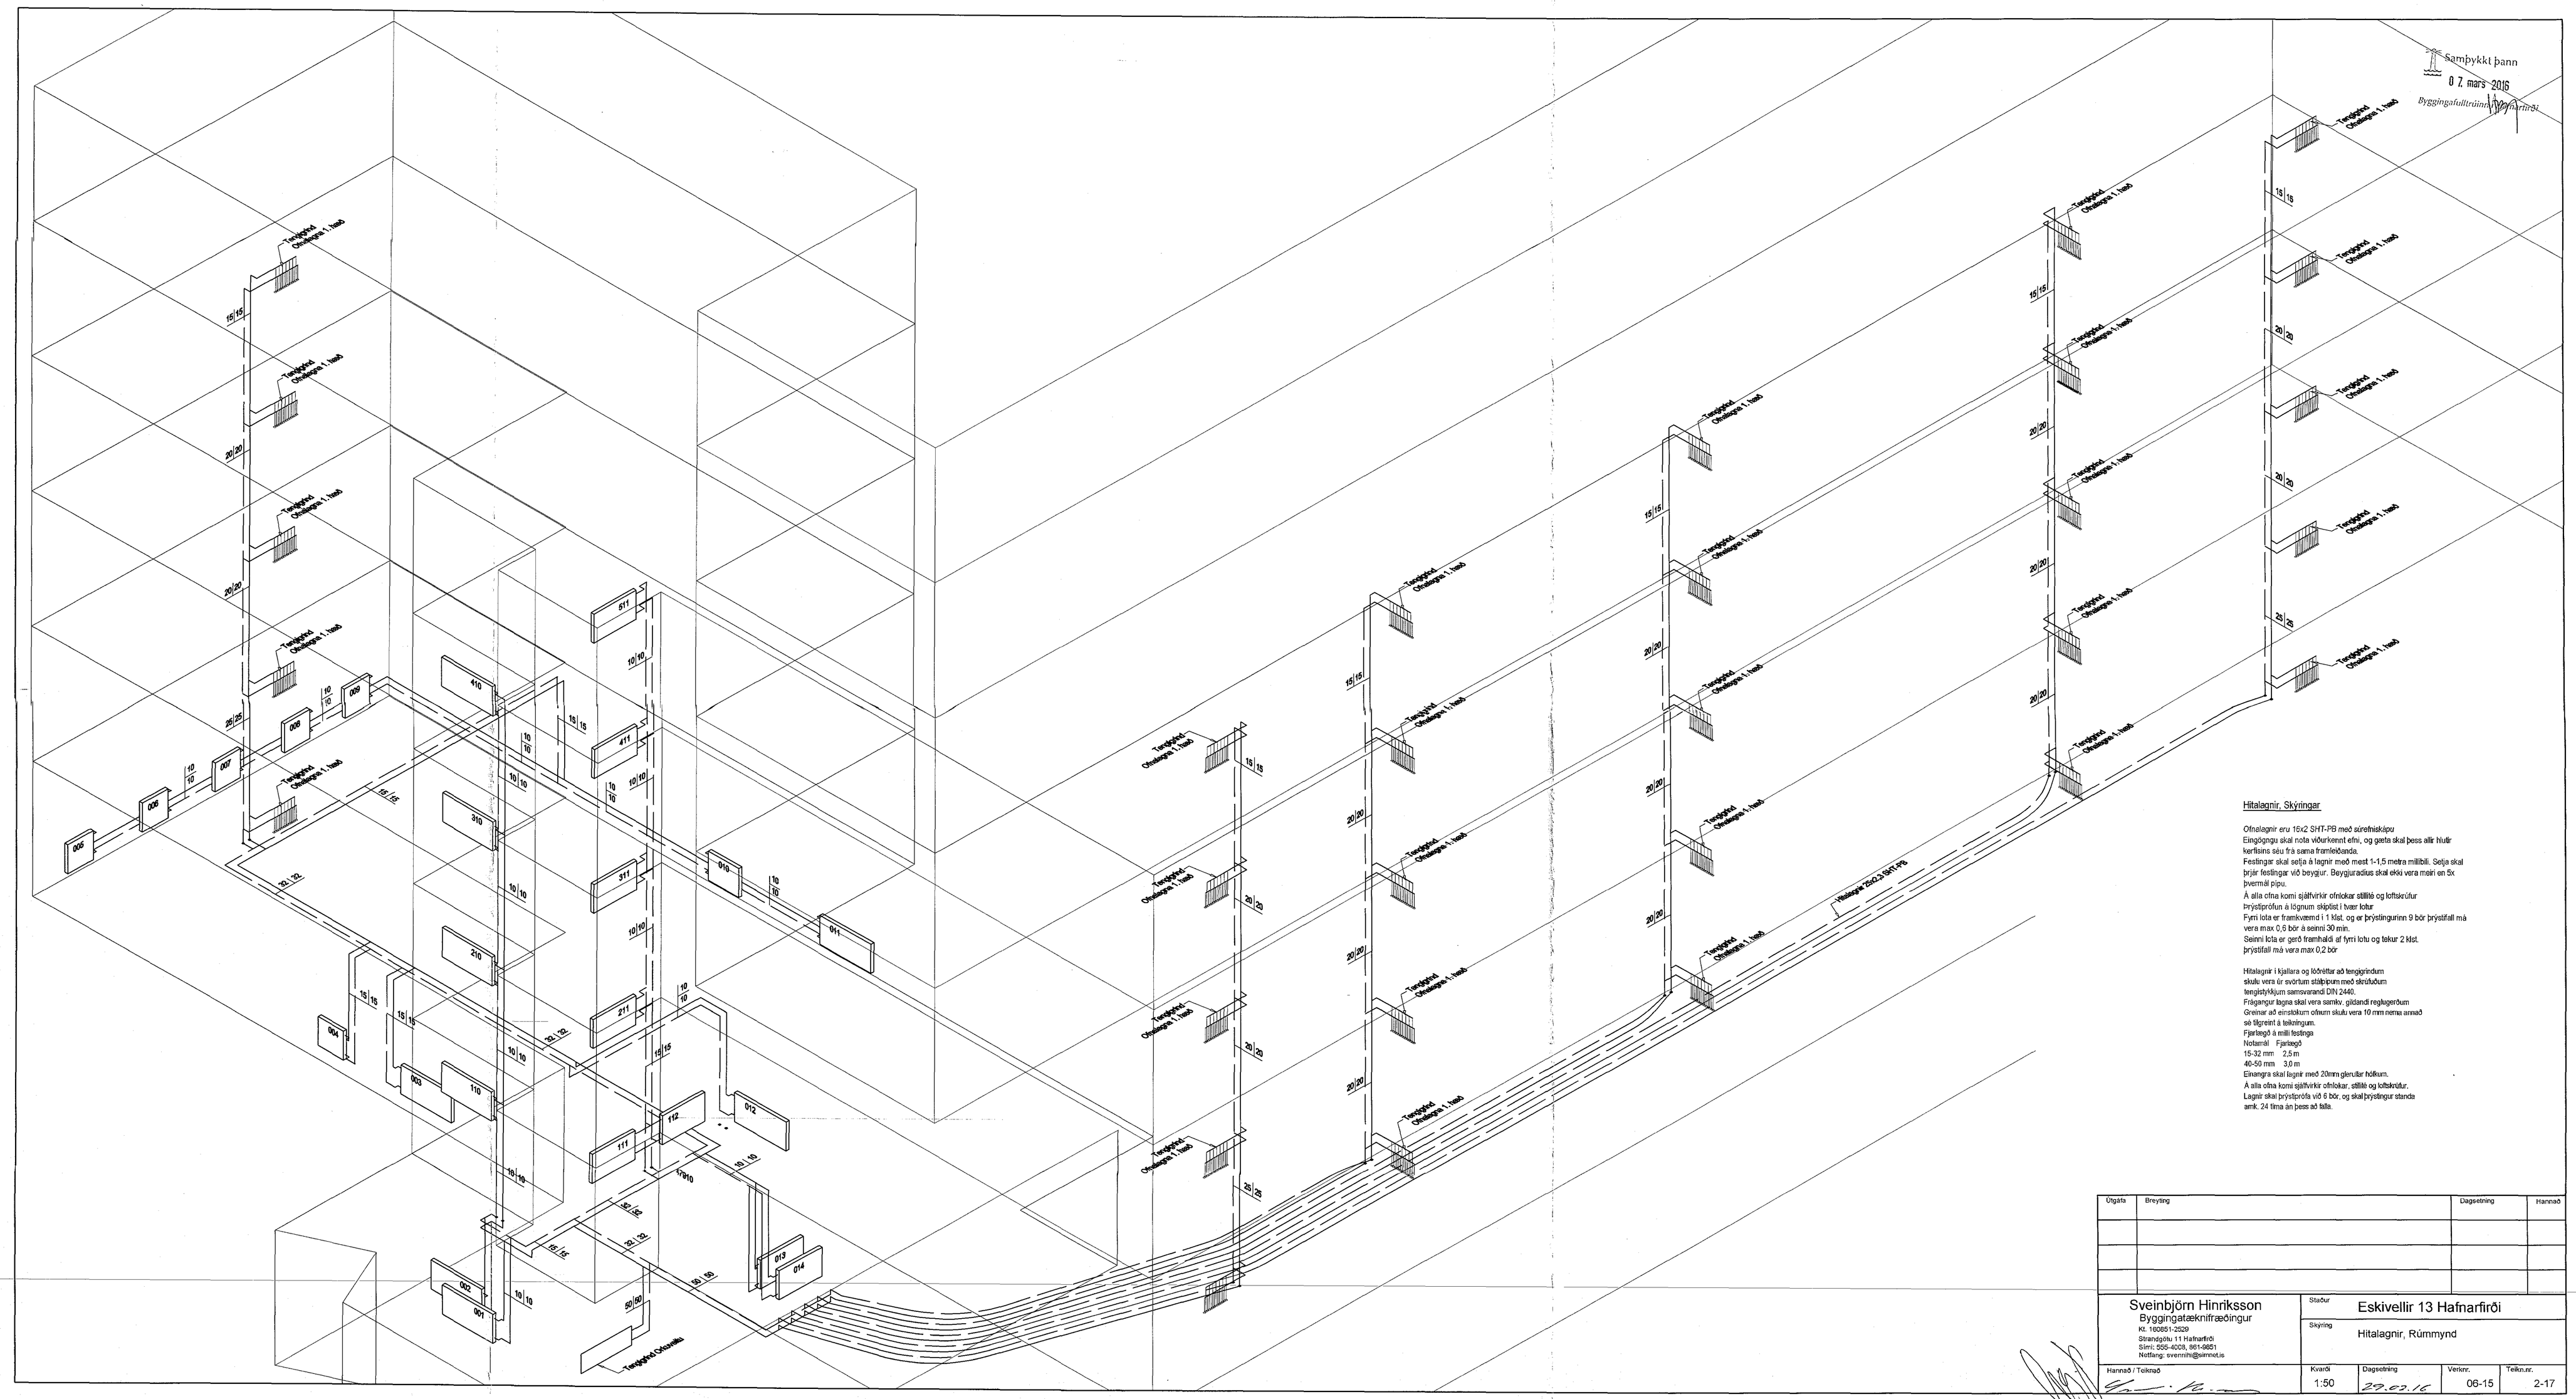

Hitalagnir, Skýringar

Ofnalagnir eru 16x2 SHT-PB með súrefnishindu
Eingöngu skal nota viðurkennt efni, og gæta skal þess allir hlutir kerfisins séu frá sama framleiðanda.
Festingar skal setja á lagnir með mest 1-1,5 metra millibili. Setja skal þrjár festingar við beygjur. Beygjuradius skal ekki vera minni en 5x þvermál pípu.
Á alla ofna komi sjálfvirkir ofnlokar stillitæki og loftskrúfur
Þrýstiprófun á lögnum skýtlist í hver lotur
Fyrri lota er framskvæmd í 1 klst. og er þrýstingurinn 9 bör þrýstifall má vera max 0,6 bör á seinni 30 min.
Seinni lota er gerð framhald af fyrri lotu og tekur 2 klst. þrýstifall má vera max 0,2 bör

Hitalagnir í kjallara og íbúðrýtar að tengigrindum skulu vera úr svörtum stálpípum með skrúfuðum tengistykkjum samsvarandi DIN 2440.
Frágangur lagna skal vera samkv. gildandi reglugerðum
Greinar að einstökum ofnum skulu vera 10 mm nema annað sé tilgreint á teikningum.
Fjarlægð á milli festinga
Notamál Fjarlægð
15-32 mm 2,5 m
40-50 mm 3,0 m
Einangra skal lagnir með 20mm glerullar hólkum.
Á alla ofna komi sjálfvirkir ofnlokar, stillitæki og loftskrúfur.
Lagnir skal þrýstiprófa við 6 bör, og skal þrýstingur standa amk. 24 tíma án þess að falla.

Útgáfa	Breyting	Dagsetning	Hannað

Sveinbjörn Hinriksson
Byggingatæknifræðingur
Kt. 160891-2529
Strandgötu 11 Hafnarfirði
Sími: 555-4028, 861-9851
Netfang: sveinn@simnet.is

Staður: Eskivellir 13 Hafnarfirði

Skýring: Hitalagnir, Rúmmynd

Hannað / Teiknað	Kvarði	Dagsetning	Verknr.	Teikn.nr.
	1:50	29.02.16	08-15	2-17