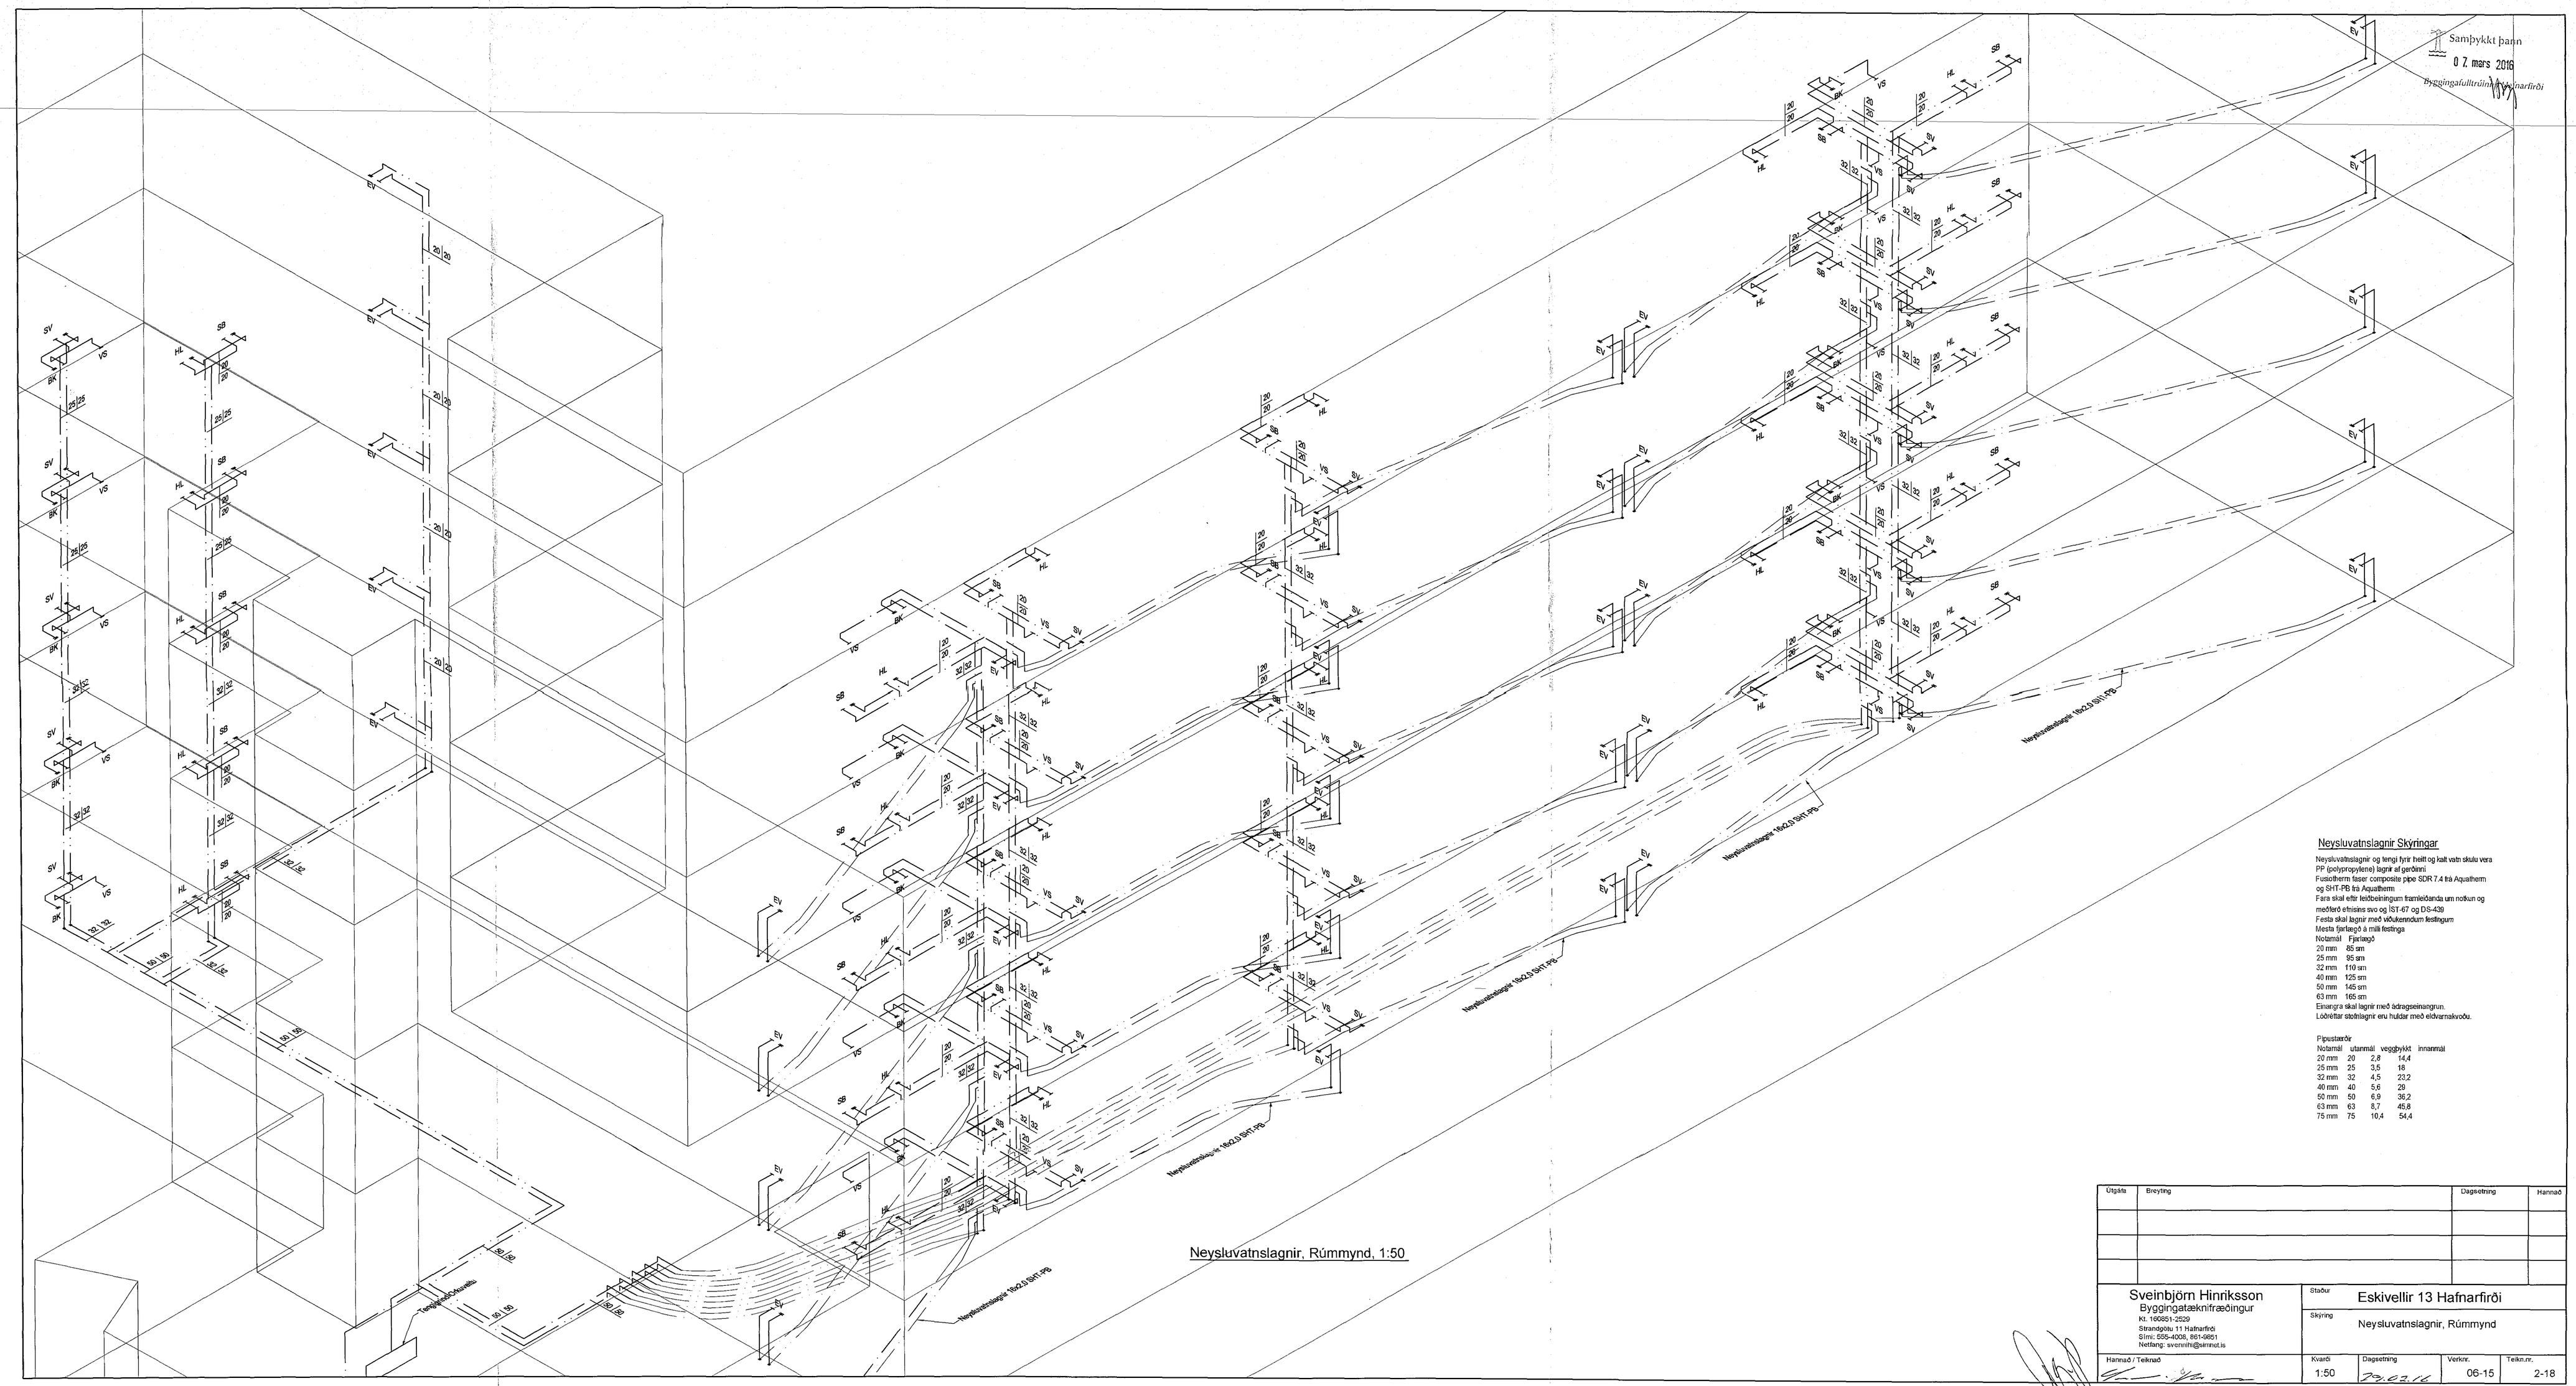

Neysluvatnslagnir, Rümmynd, 1:50

Samþykkt þann
07. mars 2016
Byggingafulltrúinn í Hafnarfirði

Neysluvatnslagnir Skýringar

Neysluvatnslagnir og tengi fyrir heitt og kalt vatn skulu vera PP (polypropylene) lagnir af gerðinni Fusiotherm faser composite pipe SDR 7.4 frá Aquatherm og SHT-PB frá Aquatherm
Fara skal eftir leiðbeiningum framleiðanda um notkun og meðferð efnisins svo og ÍST-67 og DS-439
Festa skal lagnir með viðurkenndum festingum
Mesta fjarlægð á milli festinga

Notamál	Fjarlægð
20 mm	85 sm
25 mm	95 sm
32 mm	110 sm
40 mm	125 sm
50 mm	145 sm
63 mm	165 sm

Einangra skal lagnir með aðlagseinangrun.
Loðnefar stoðrlagnir eru huldar með eldvarnakvoðu.

Pípustærðir

Notamál	utanmál	veggþykkt	innanmál
20 mm	20	2,8	14,4
25 mm	25	3,5	18
32 mm	32	4,5	22,2
40 mm	40	5,6	28
50 mm	50	6,9	36,2
63 mm	63	8,7	45,6
75 mm	75	10,4	54,4

Útgáfa	Breyting	Dagsetning	Hannað

Sveinbjörn Hinriksson Byggingatæknifræðingur Kt. 160261-2529 Strandgötu 11 Hafnarfirði Sími: 695-4008, 897-9801 Netfang: sveinnihi@simnet.is	Staður: Eskivellir 13 Hafnarfirði Skýring: Neysluvatnslagnir, Rümmynd			
Hannað / Teiknað	Kvarði: 1:50	Dagsetning: 23.02.16	Verknr.: 06-15	Teikn.nr.: 2-18