Samþykkt þann
07. mars 2016
Byggingafulltrúinn í Hafnarfirði

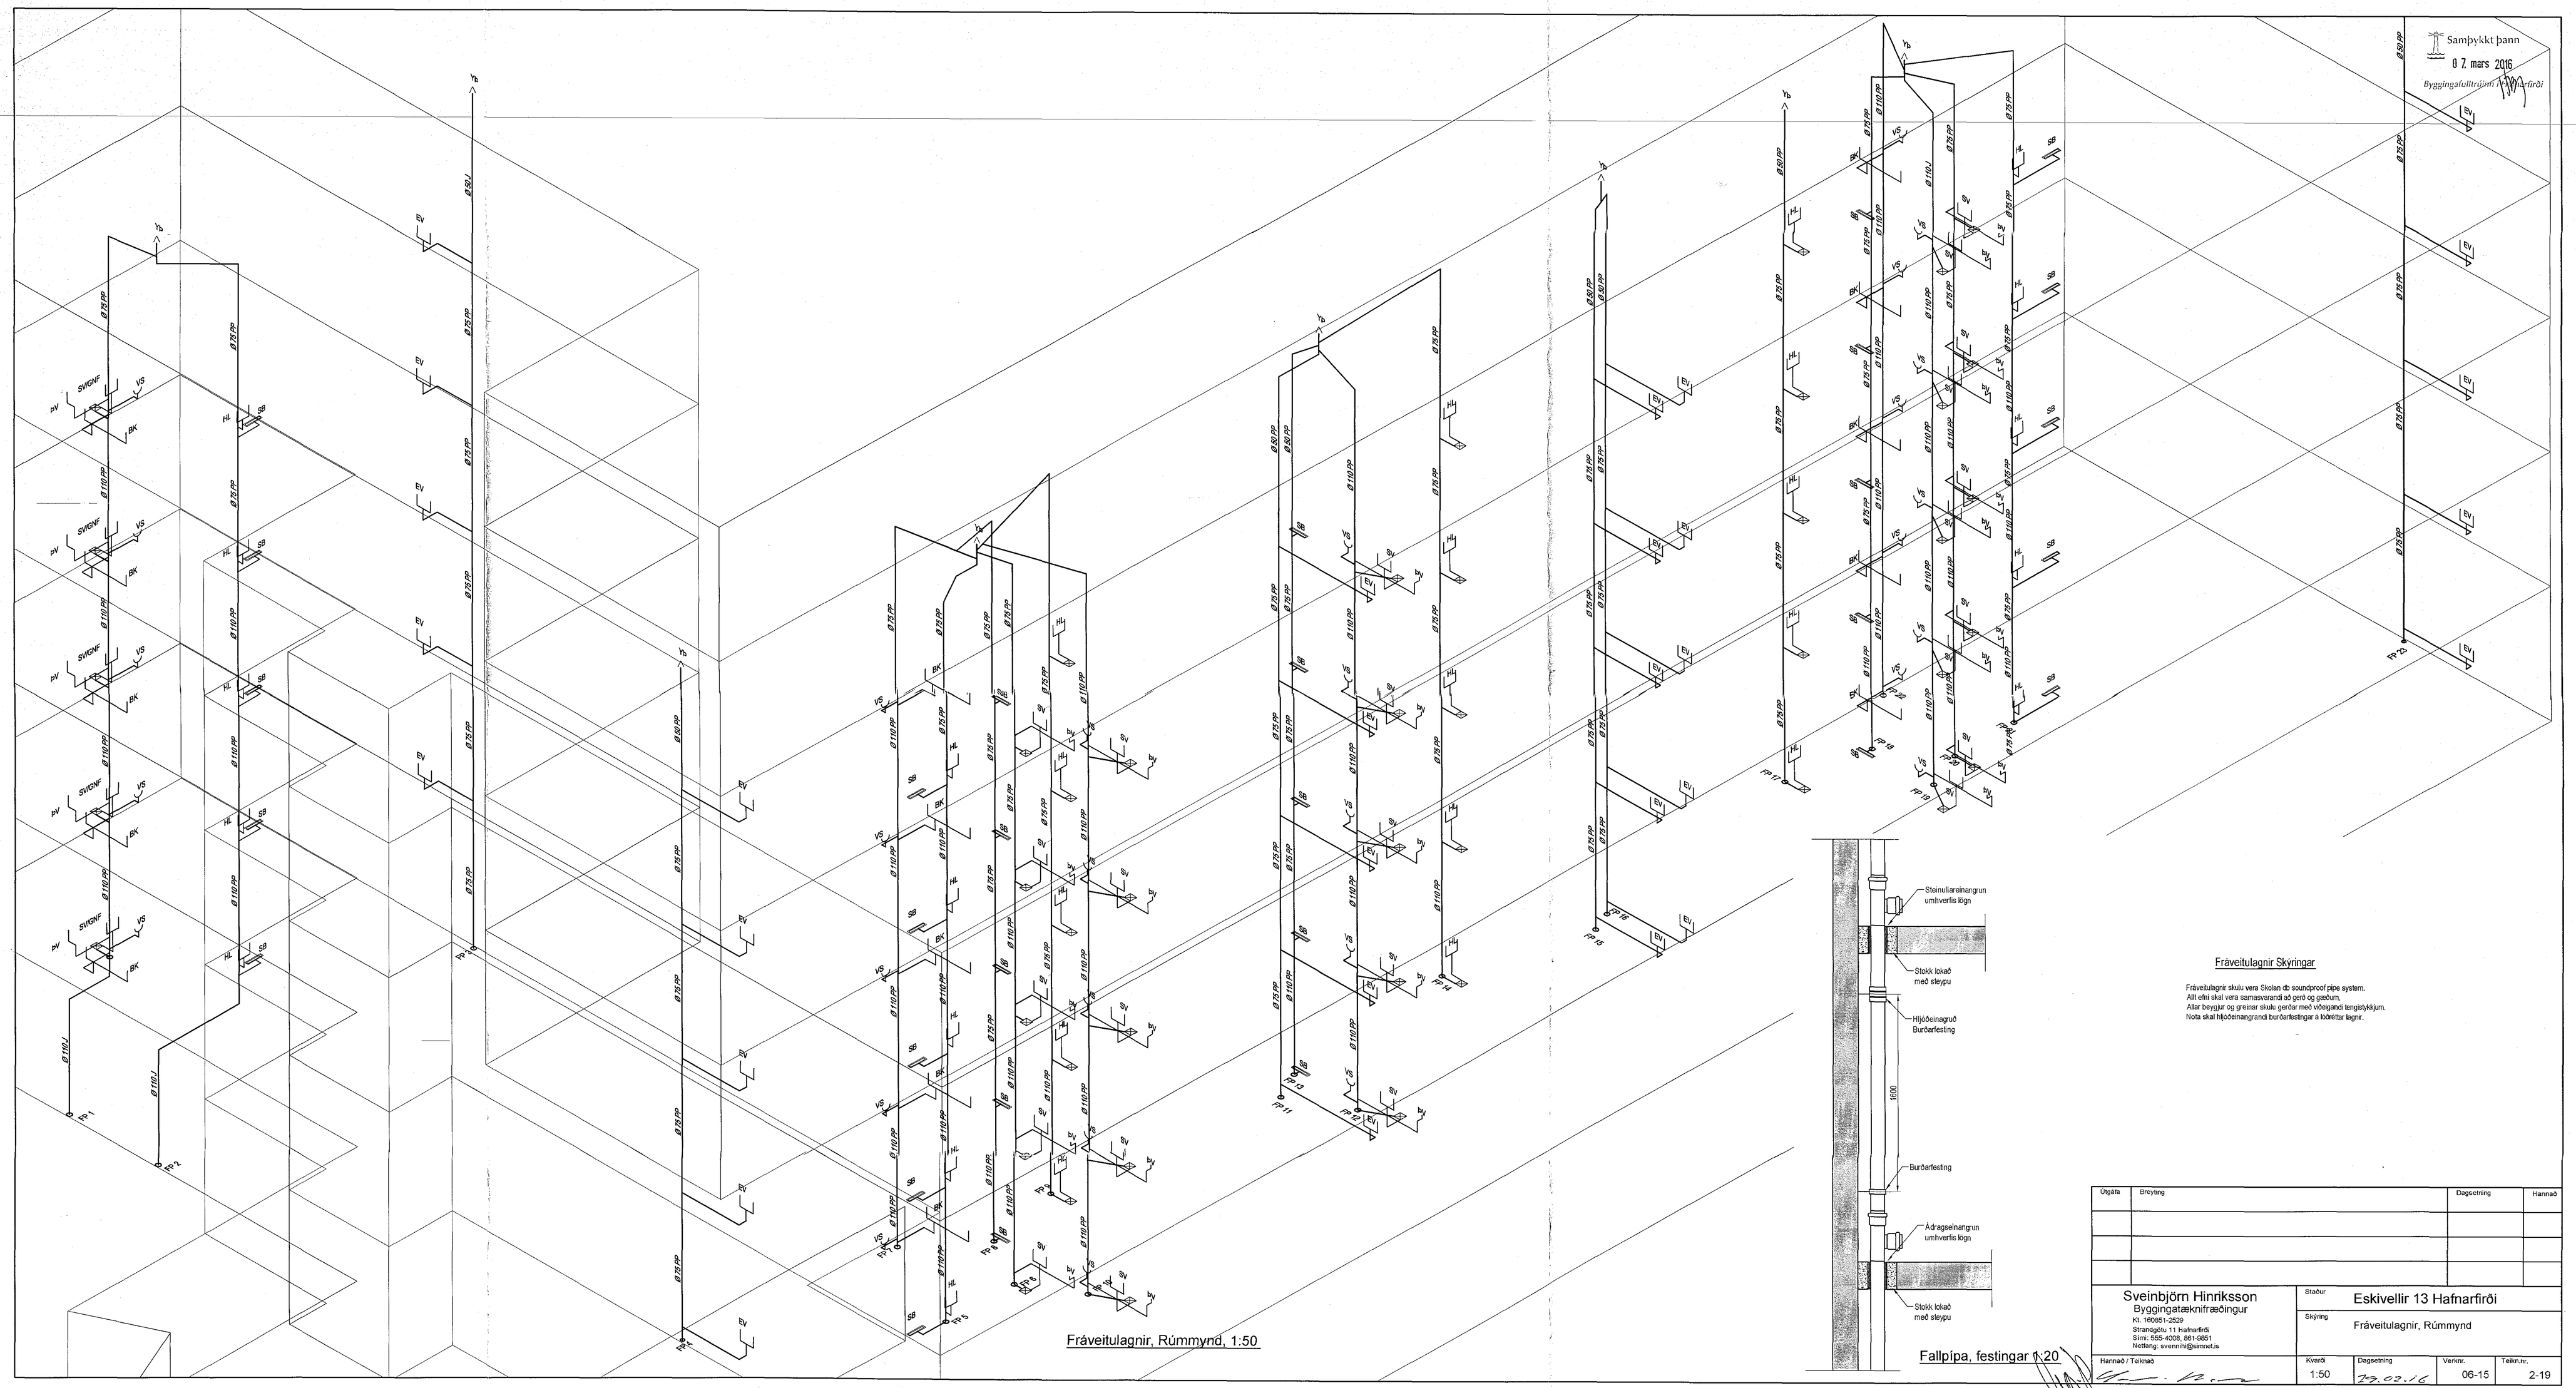


Fráveitulagnir, Rúmmynd, 1:50

Fallpípa, festingar 1:20

## Fráveitulagnir Skýringar

Fráveitulagnir skulu vera Skolan db soundproof pipe system.
Allt efni skal vera samasvarandi að gerð og gæðum.
Allar beygjur og greinar skulu gerðar með viðeigandi tengistykkjum.
Nota skal hljóðeinangrandi burðarfestingar á lóðréttar lagnir.

| Útgáfa | Breyting | Dagsetning | Hannað |
|---|---|---|---|
| | | | |
| | | | |
| | | | |


Sveinbjörn Hinriksson
Byggingatækni/fræðingur
Kt. 100861-2529
Strandgötu 11 Hafnarfirði
Sími: 555-4008, 861-9851
Netfang: svennhh@simnet.is


| | |
|---|---|
| Staður | Eskivellir 13 Hafnarfirði |
| Skýring | Fráveitulagnir, Rúmmynd |

| Hannað / Teiknað | Kvarði | Dagsetning | Verknr. | Teikn.nr. |
|---|---|---|---|---|
| | 1:50 | 29.02.16 | 06-15 | 2-19 |