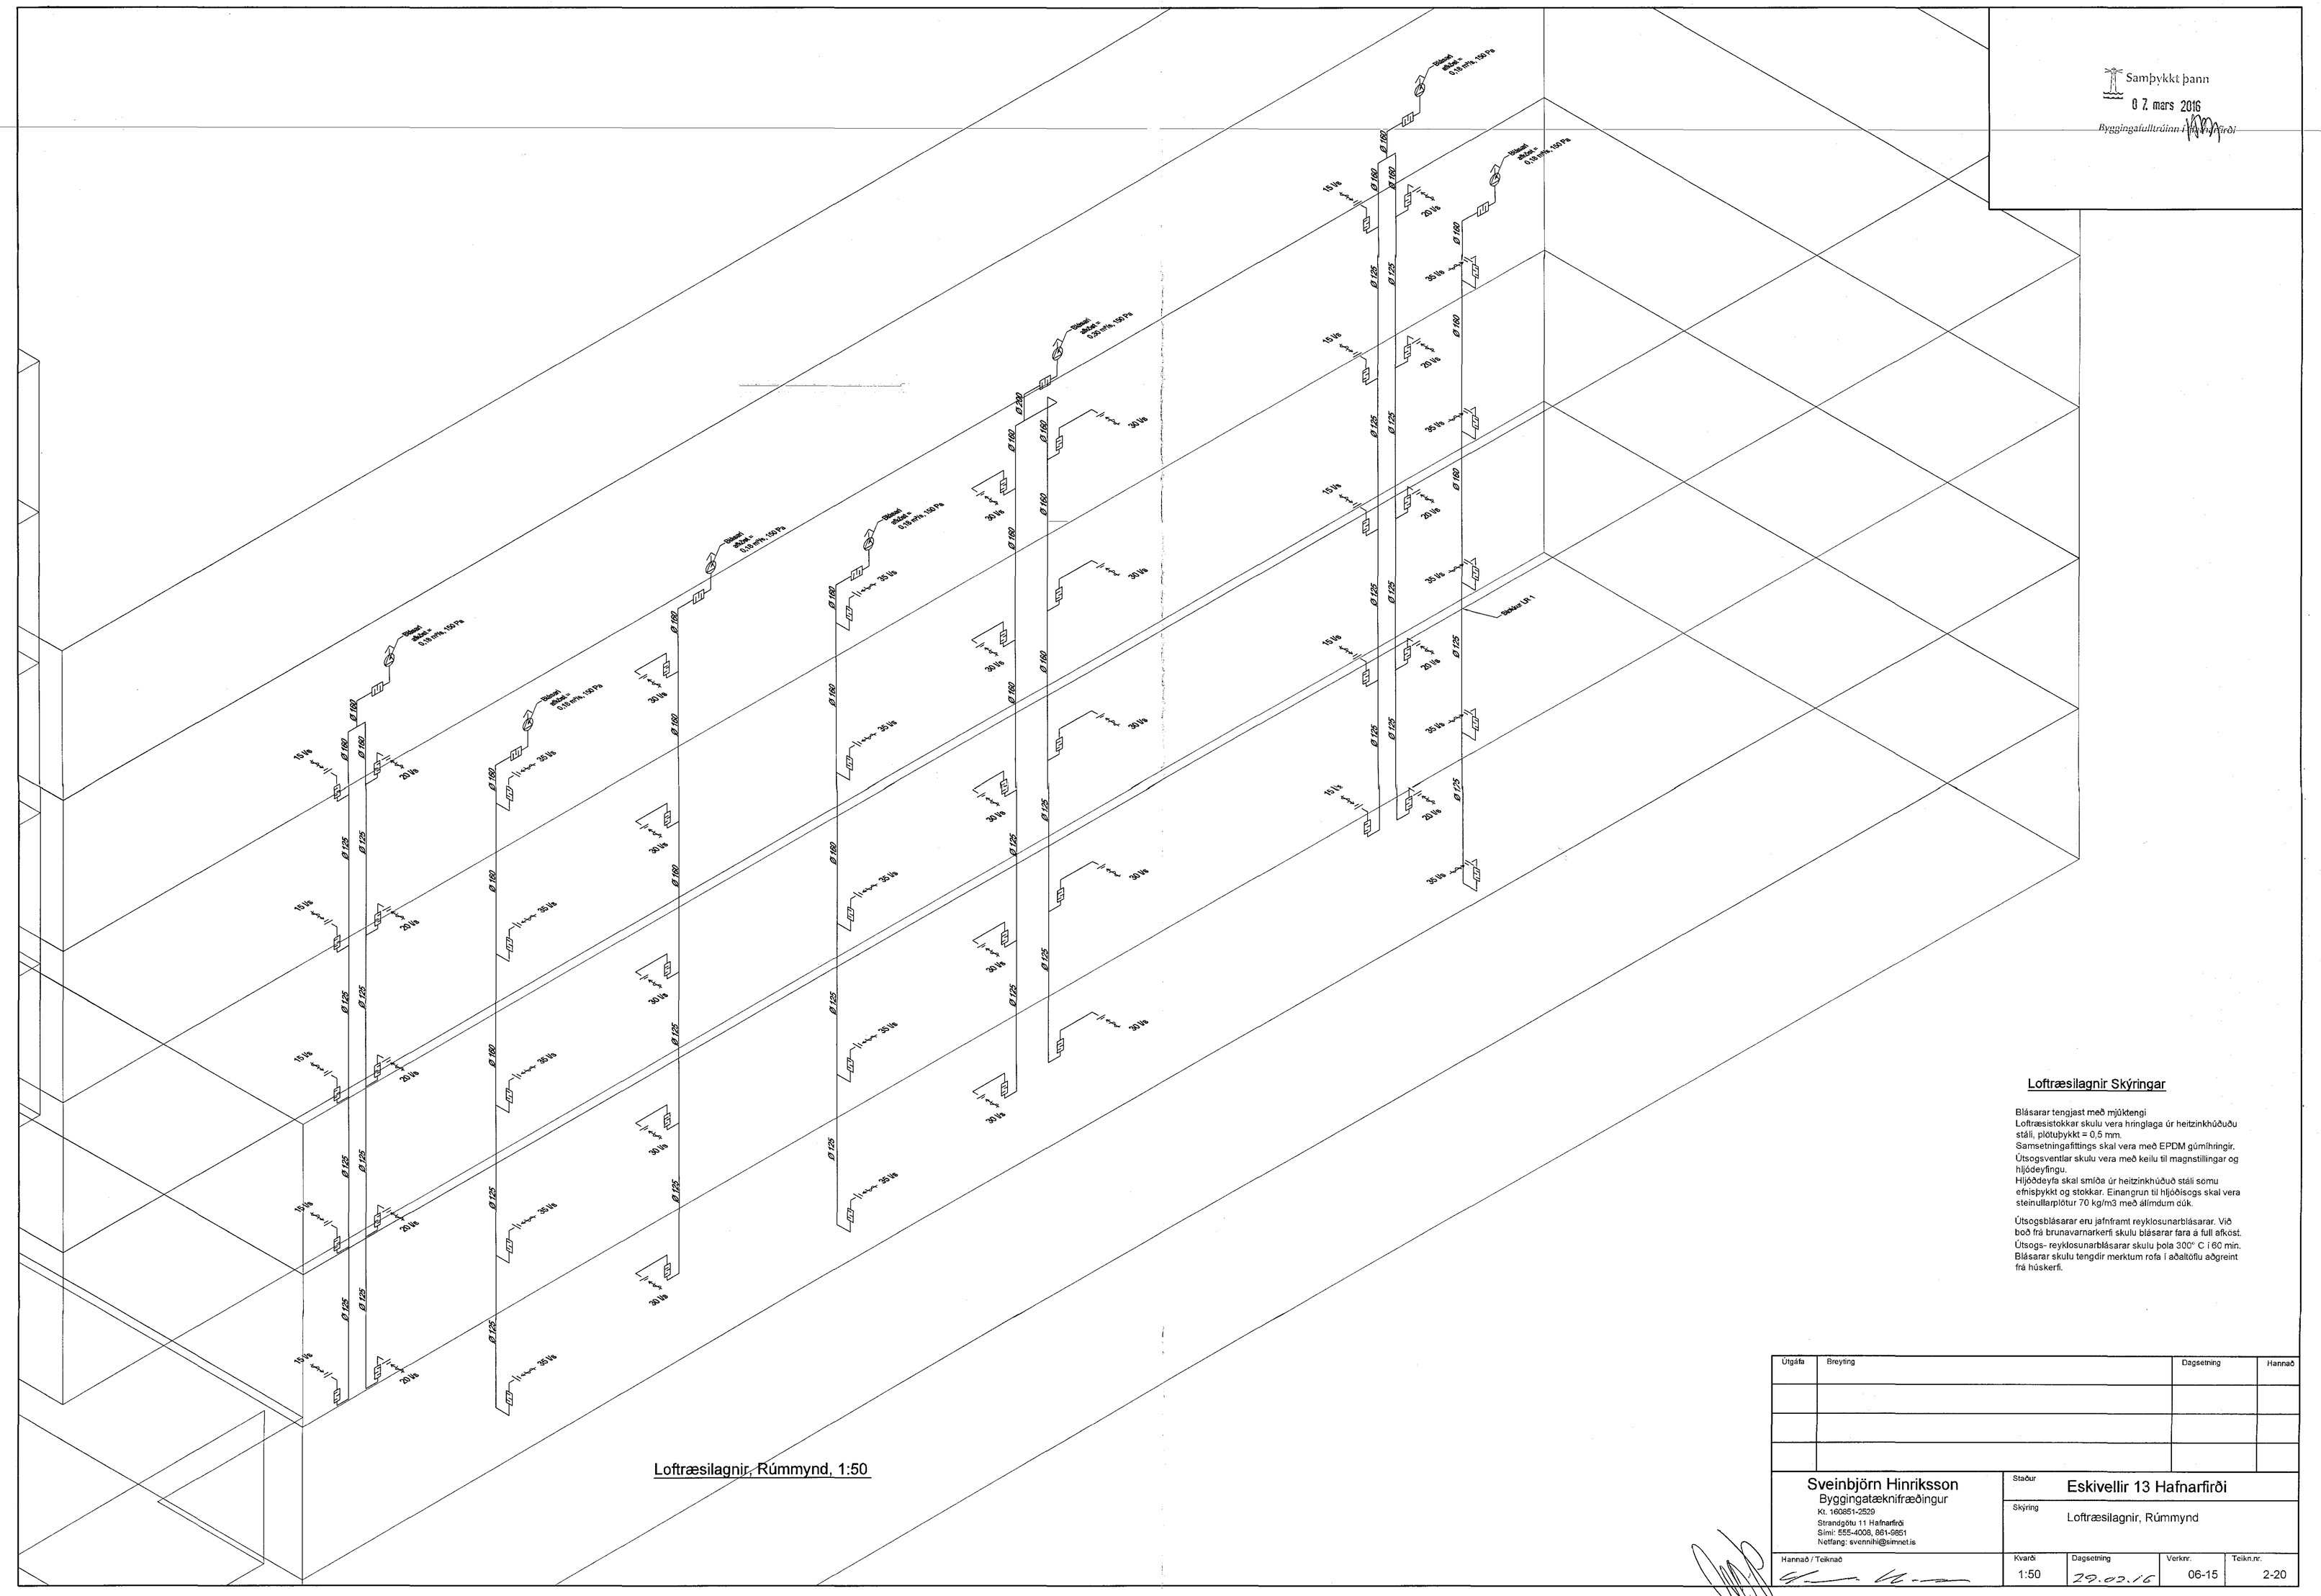

Loftræsilagnir, Rúmmynd, 1:50

Samþykkt þann
0 7. mars 2016
Byggingafulltrúinn í Hafnarfirði

Loftræsilagnir Skýringar

Blásarar tengjast með mjúkdengi
Loftræsistokkar skulu vera hringlaga úr heitzinkhúðuðu stáli, plötuþykkt ≥ 0,5 mm.
Samsetningafittings skal vera með EPDM gúmíhringir.
Útsogsventlar skulu vera með keilu til magnstillingar og hljóðeyfingu.
Hljóðdeyfa skal smíða úr heitzinkhúðuð stáli sömu efnisþykkt og stokkar. Einangrun til hljóðísogs skal vera steinullarplötur 70 kg/m3 með álimdum dúk.

Útsogsblásarar eru jafnframt reyklosunarblásarar. Við boð frá brunaviðvörunarkerfi skulu blásarar fara á full afköst.
Útsogs- reyklosunarblásarar skulu þola 300° C í 60 min.
Blásarar skulu tengdir merktum rofa í aðaltöflu aðgreint frá húskerfi.

Útgáfa	Breyting	Dagsetning	Hannað

Sveinbjörn Hinriksson Byggingatæknifræðingur Kt. 160851-2529 Strandgötu 11 Hafnarfirði Sími: 555-4006, 861-0851 Netfang: sveinhhi@simnet.is	Staður: Eskivellir 13 Hafnarfirði			
	Skýring: Loftræsilagnir, Rúmmynd			
Hannað / Teiknað	Kvarði: 1:50	Dagsetning: 29.02.16	Verknr.: 06-15	Teiknr.nr.: 2-20