



GRUNNMYND - GATAPLAN
MKV: 1:50 (A1)

11 MAR 2015
Samþykkt þann
F. H. Mannvít
Bjarkavellir/Hafnarvellir

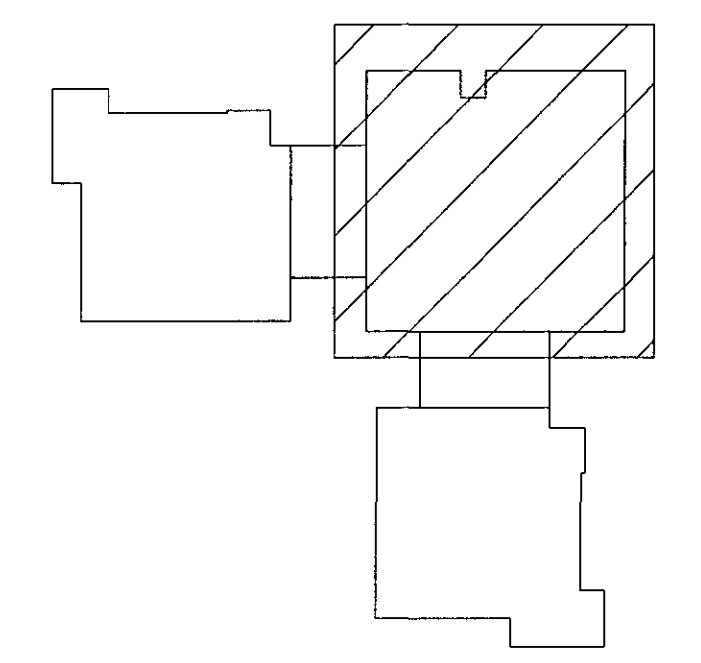

SKÝRINGAR :

- ALMENNAR SKÝRINGAR SJÁ TEIKN. B100
- A x B B MERKIR GAT Í VEGG, KÓTI MÍÐAST VÍÐ NEDRIBRÚN GATA STÆRÐ Amm x Bmm
 - A x B B MERKIR GAT Í PLOTU STÆRÐ Amm x Bmm
 - A x B RAUF Í SÖKKUL EÐA VEGG Amm DJÚPA OG Bmm BREIDA NEDRI BRÚN Í KÓTA 10,00m OG HÆÐ 1000mm
 - A x B GAT Í SÖKKUL EÐA VEGG, Amm BREITT OG Bmm Á HÆÐ NEDRI BRÚN Í KÓTA 10,00m
 - VL AD GAT SÉ FAST VÍÐ LOFT
- ÖLL ÖNEFND MÁL ERU Í mm
HLADA SKAL Í ELDRI GÖT SEM EKKI VERÐA NOTUÐ FYRIR LAGNIR

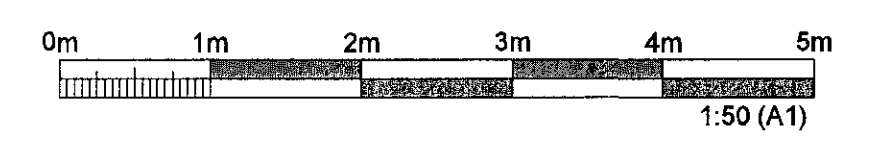

ÚTGÁFUFRILL					
ÚTG.	DAGS.	SKÝRINGAR	HANNAÐ	YFIRF.	SAMB.
B1	08.05.2015	FRUMÚTGÁFA	FH	LÁ	LÁ
B2	11.12.2015	GATAPLANI BREYTT	HJS	HJ	LÁ

DAGS. UNDRISKRIFTAR F.H. MANNVÍTS (NAFN OG KT.)
23.12.16 *F. H. Mannvít*

DAGS. UNDRISKRIFTAR SAMRÆMINGARHÖNNUNUR / HÖNNUNARSTJÓR (NAFN OG KT.)
14.01.16 *Seydís Seydís*



HEITI VERKS
BJARKAVELLIR - LEIKSKÓLI
BJARKAVELLIR 3
221 - HAFNARFIRÐI

HEILI TEKNINGAR
BURÐARVIRKI
GRUNNMYND KJALLARI
GATAPLAN

VERKNUMER	3.151.279	MKV:	1:50	STÆRÐ	A1
TEKNINGANUMER	B-932	ÚTGÁFA			B2