

G: 79.95

25.0

G: 79.98

G: 80.00

Samþykkt þann
 1. MAR 2016
 Bygginguvaldtrúinn í Hafnarfirði
 F.h. Sigurður Steinar Jónsson

Frágangur á lóðarmörkum í samráði við lóðarhata aðliggjandi lóða

Frágangur á lóðarmörkum í samráði við lóðarhata aðliggjandi lóða

A

A

B

B

D

C

D


C

G: 76.30

25.0

G: 76.55

GRUNNMYND 2. HÆÐAR

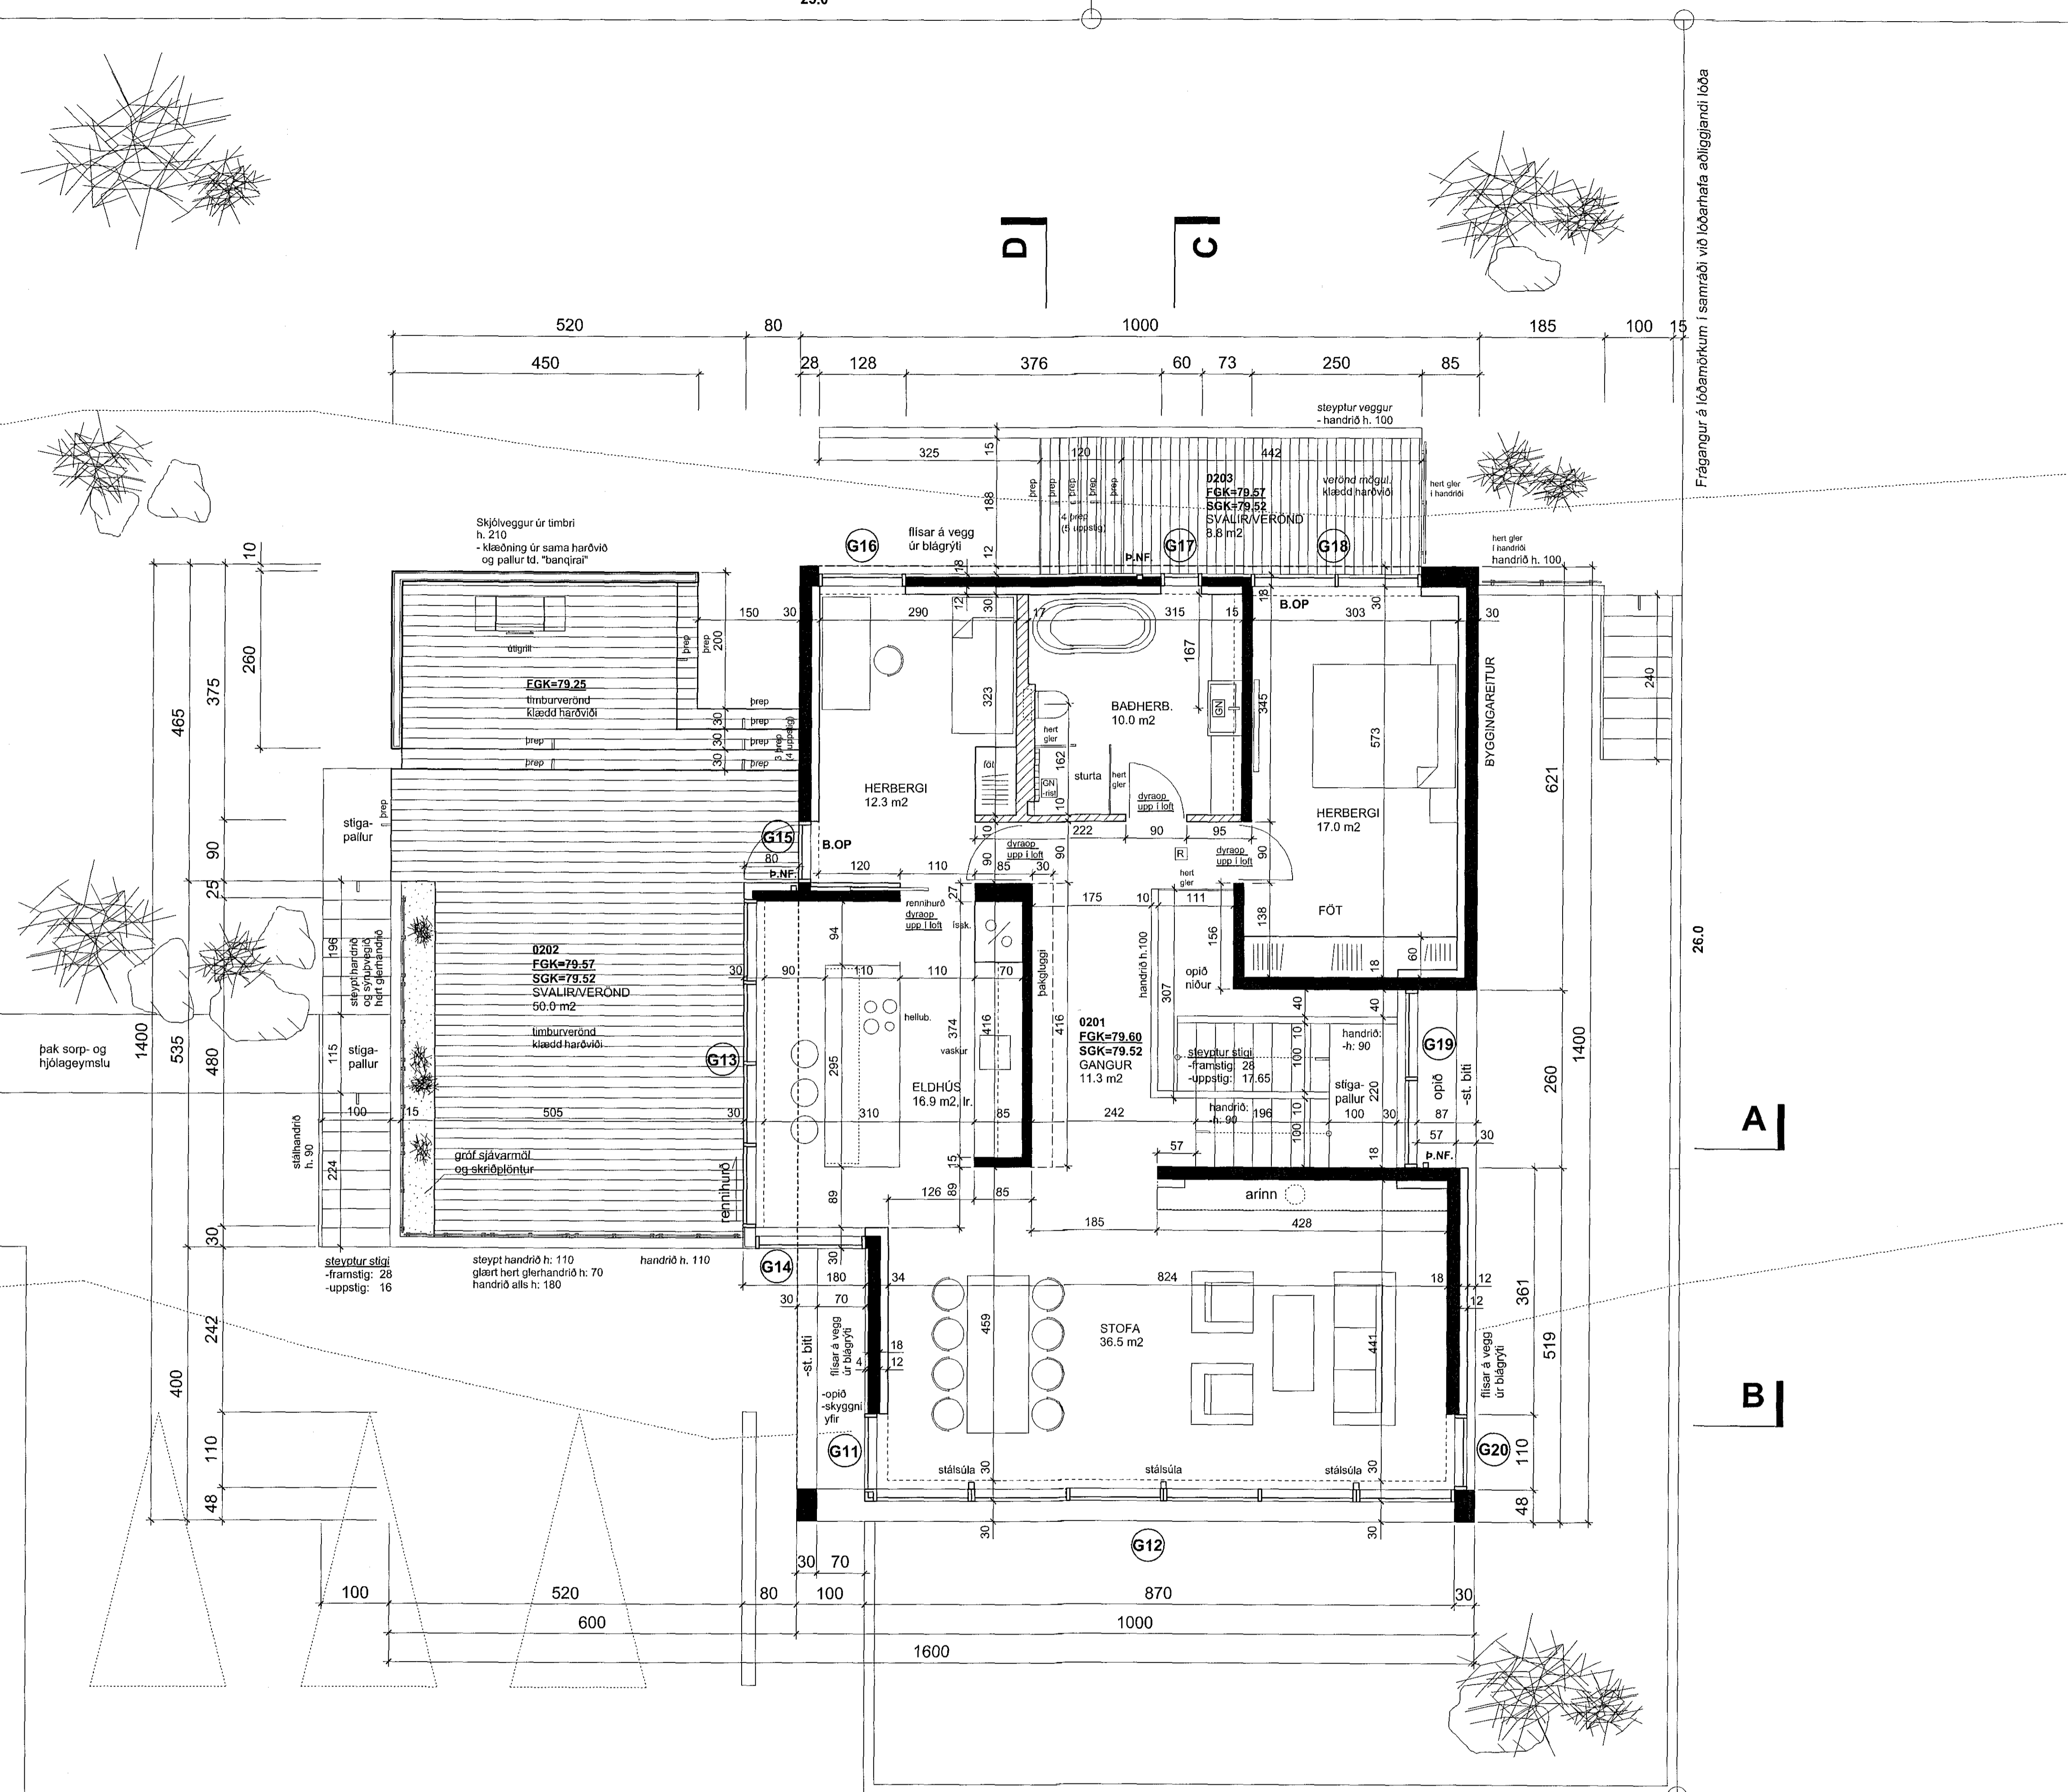

- BREYTINGAR:**
- 1.5.14 - Breytingar á eðningun, útteygjum, útteygjakiörningum, sorggeymsku og innihurðum.
 -
 -

BREYTINGAR:	
1. 1.5.14 - Breytingar á eðningun, útteygjum, útteygjakiörningum, sorggeymsku og innihurðum.	
2.	
3.	
FURUÁS 43 HAFNARFIRÐI	
SÉRTEIKNINGAR	2.02
Grunnmynd 2.hæðar	Dags: 26.09.07 M.kv: 1:50

RÝMA arkitektar
 Stofudag 17, 110 Reykjavík sími: 666 8666 www.ryma.is M: 711 603-2110
 netfang: ryma@ryma.is Gunnar Páll Kristjánsson ARKMAK sími: 200 885-3872

[Signature]