


**ÚTLIT VESTUR**  
 -með steypu handriði/vegg

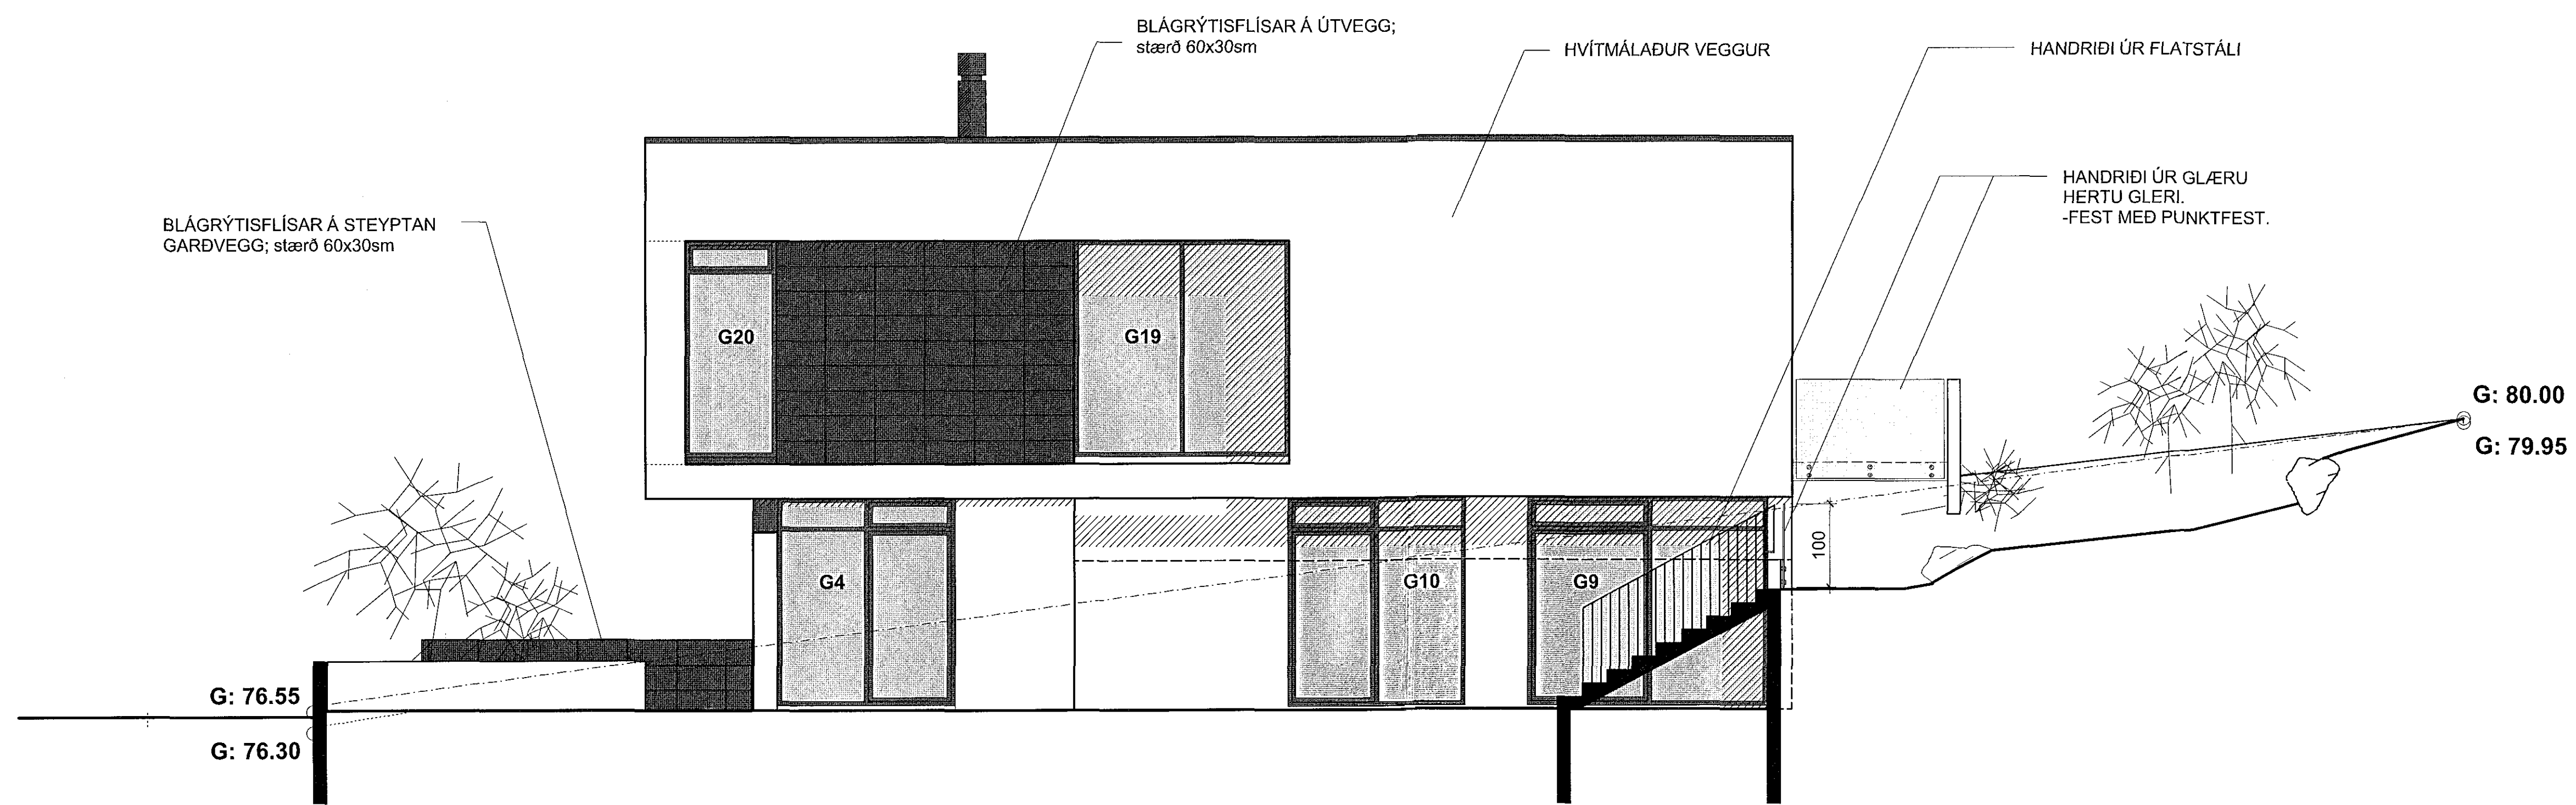

**ÚTLIT NORÐUR**  
 -án stoð/skjólveggs

- BREYTINGAR:**
1. 1.5.14 - Breytingar á einangrun, úrveggjum, úrveggjklæðningum, sorpgeymslu og innihurðum.
  - 2.
  - 3.

FURUÁS 43	HAFNARFIRÐI	<b>2.04</b>
SÉRTEIKNINGAR	Dagss. 28.09.07	
Úllitamyndir	M.k.v: 1:50	

**RÝMA arkitektar**  
 Stórhóla 17, 110 Reykjavík sími: 698 5655 www.ryma.is kfi: 711993-2310  
 netfang: gunnarpaull@ryma.is Gunnar Páll Kristjánsson, Pálleikur 11, 20066-3079

*Gunnar Páll Kristjánsson*