



SNID A A

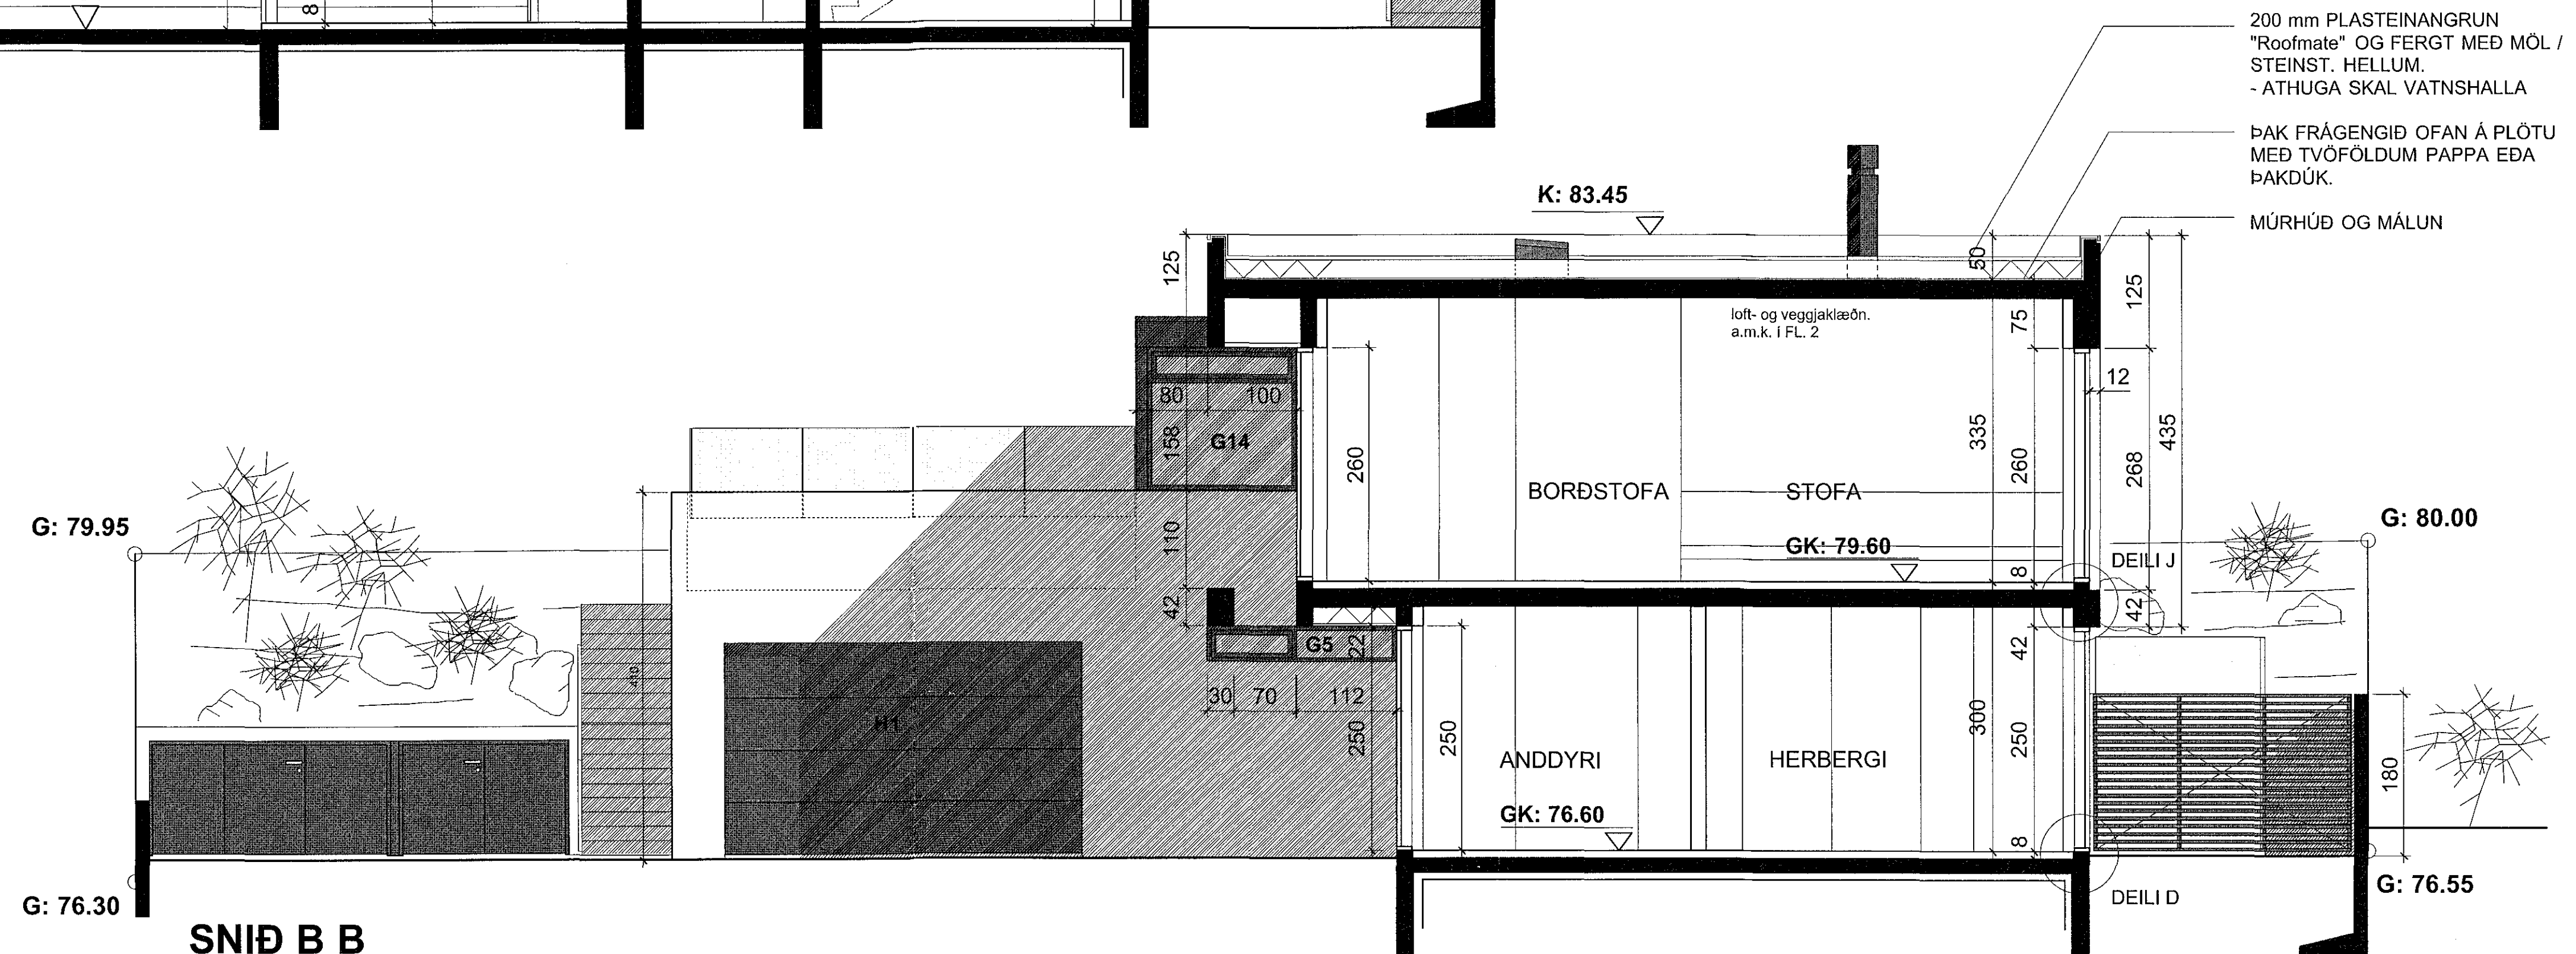

SNID B B

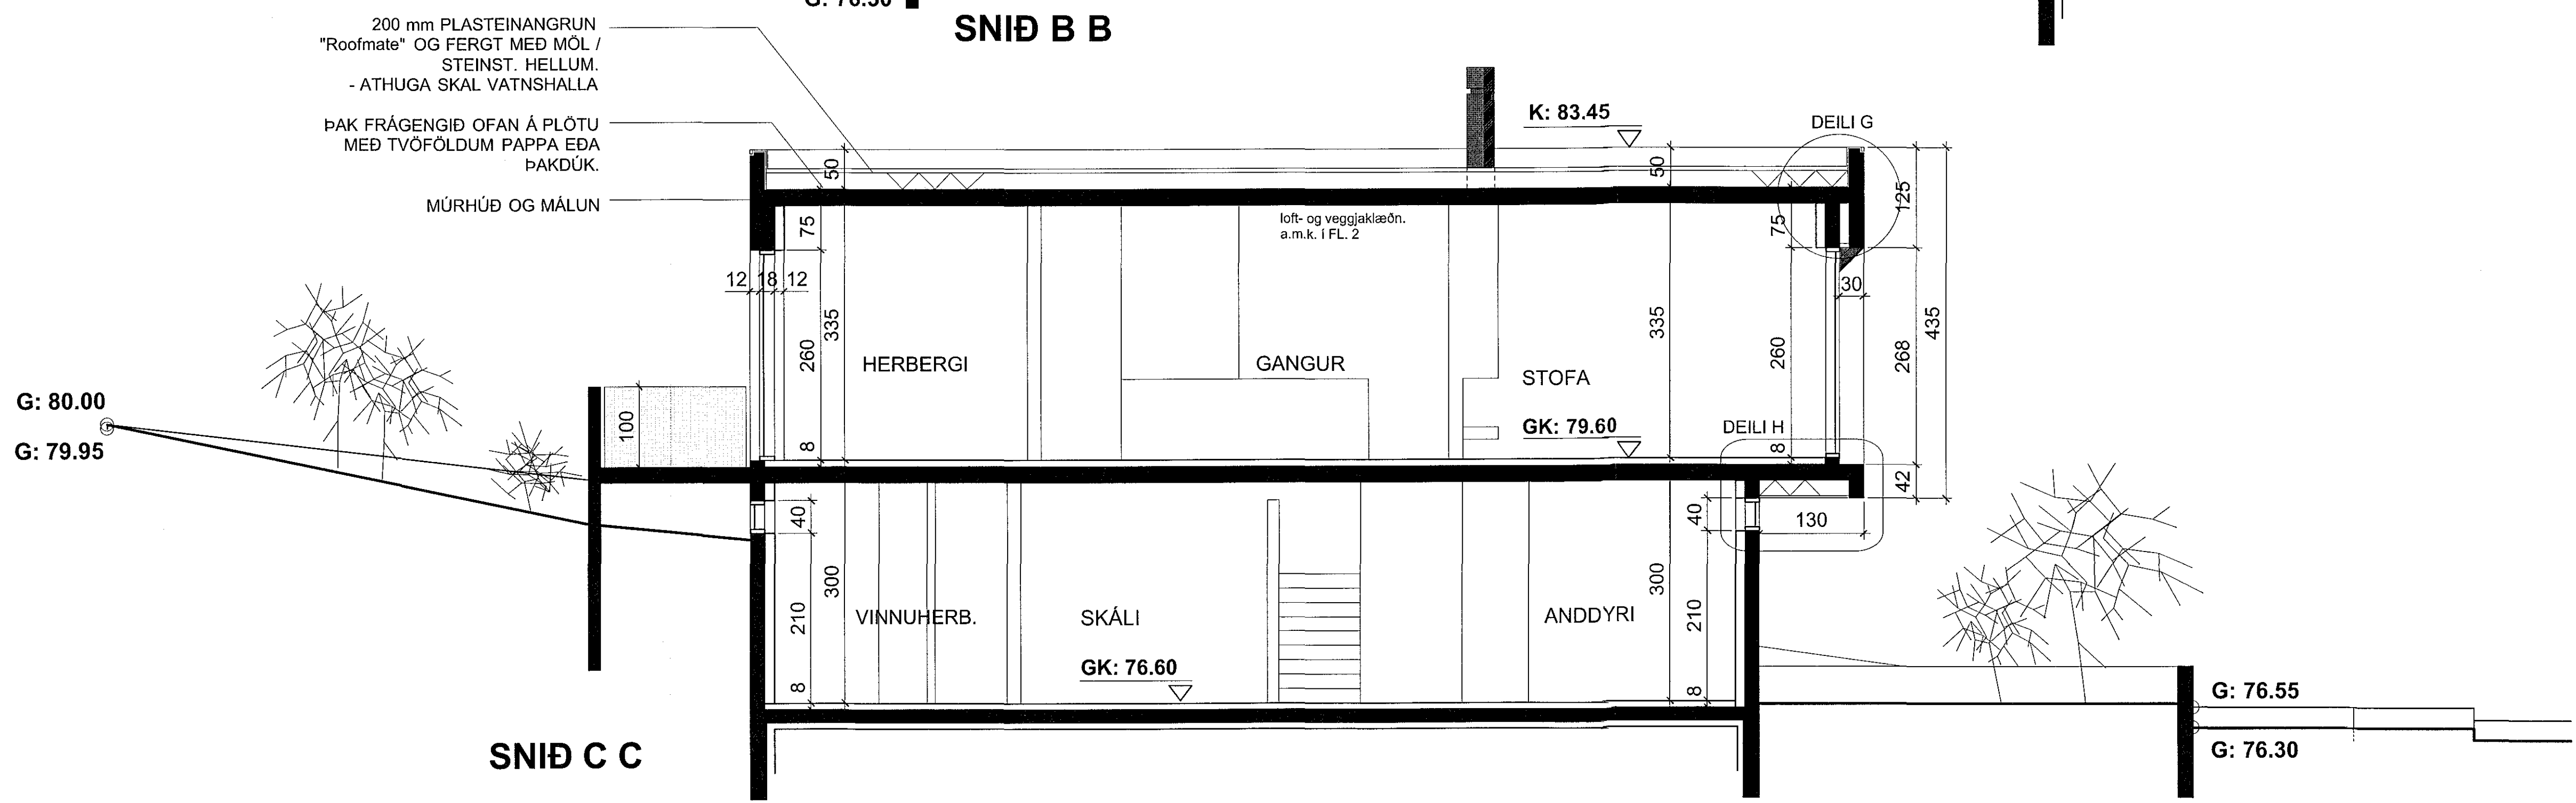

SNID C C

200 mm PLASTEINANGRUN
 "Roofmate" OG FERGT MED MÖL /
 STEINST. HELLUM.
 - ATHUGA SKAL VATNSHALLA
 ÞAK FRÁGENDIG OFAN Á PLÖTU
 MED TVÖFÖLDUM PAPPÁ EÐA
 ÞAKDÚK.
 MÚRHÚÐ OG MÁLUN

200 mm PLASTEINANGRUN
 "Roofmate" OG FERGT MED MÖL /
 STEINST. HELLUM.
 - ATHUGA SKAL VATNSHALLA
 ÞAK FRÁGENDIG OFAN Á PLÖTU
 MED TVÖFÖLDUM PAPPÁ EÐA
 ÞAKDÚK.
 MÚRHÚÐ OG MÁLUN

- BREYTINGAR:
1. 1.5.14 - Breytingar á einangrun, útteggingum, útteggingaflöðum, sorgeymslu og innviðum.
 - 2.
 - 3.

FURUÁS 43	HAFNARFIRÐI	2.05
SÉRTEIKNINGAR	Dagss. 26.09.07	M.kv. 1:50
Sníðmyndir		

RÝMA arkitektar
 Stóriðja 17, 110 Reykjavík sími: 698 5666 www.ryma.is hl: 711992-2310
 netfang: gujar@ryma.is Gísli 241 Krossáttan, 101 Reykjavík hl: 299265-9378

Sigurður Steinar Jónsson