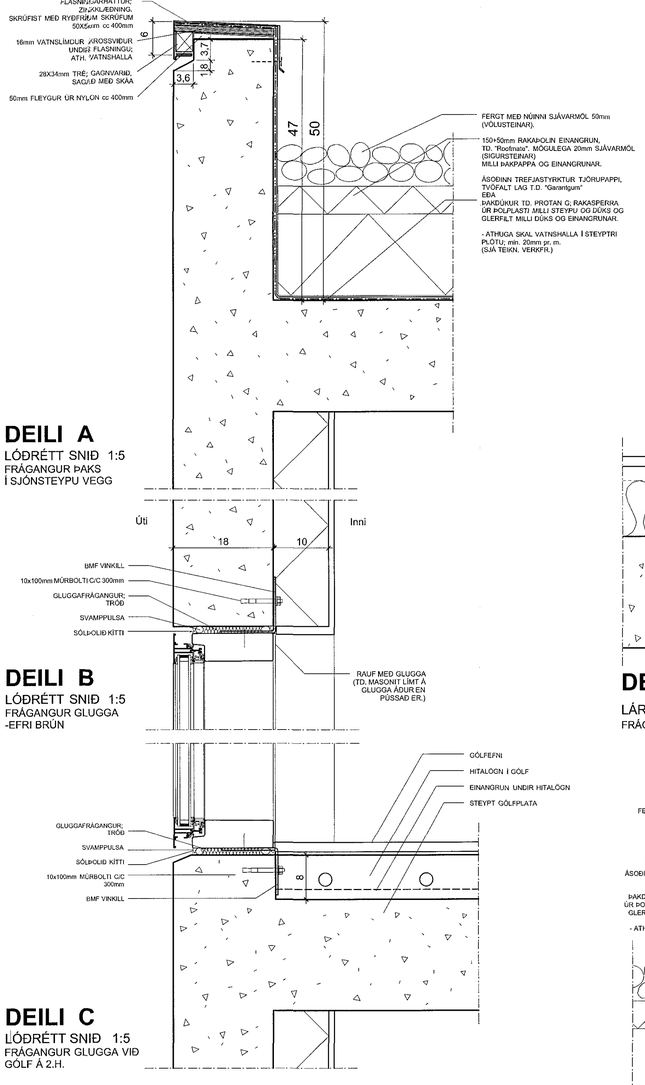

DEILI A
LÓÐRÉTT SNIÐ 1:5
FRÁGANGUR ÞAKS Í SJÓNSTEYPU VEGG

DEILI B
LÓÐRÉTT SNIÐ 1:5
FRÁGANGUR GLUGGA -EFRI BRÚN

DEILI C
LÓÐRÉTT SNIÐ 1:5
FRÁGANGUR GLUGGA VIÐ GÓLF Á 2.H.

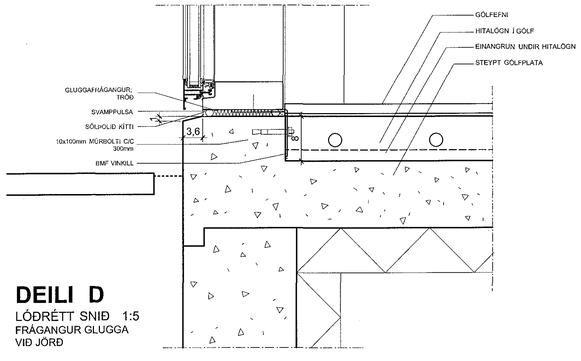

DEILI D
LÓÐRÉTT SNIÐ 1:5
FRÁGANGUR GLUGGA VIÐ JÖRÐ

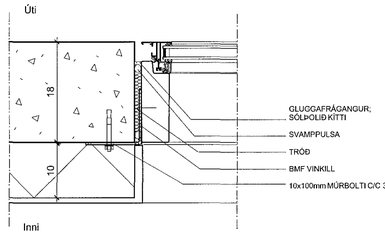

DEILI E
LÁRÉTT SNIÐ 1:5
FRÁGANGUR GLUGGA Í VEGG

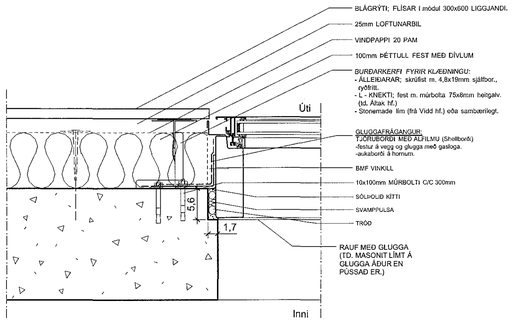

DEILI F
LÁRÉTT SNIÐ 1:5
FRÁGANGUR GLUGGA

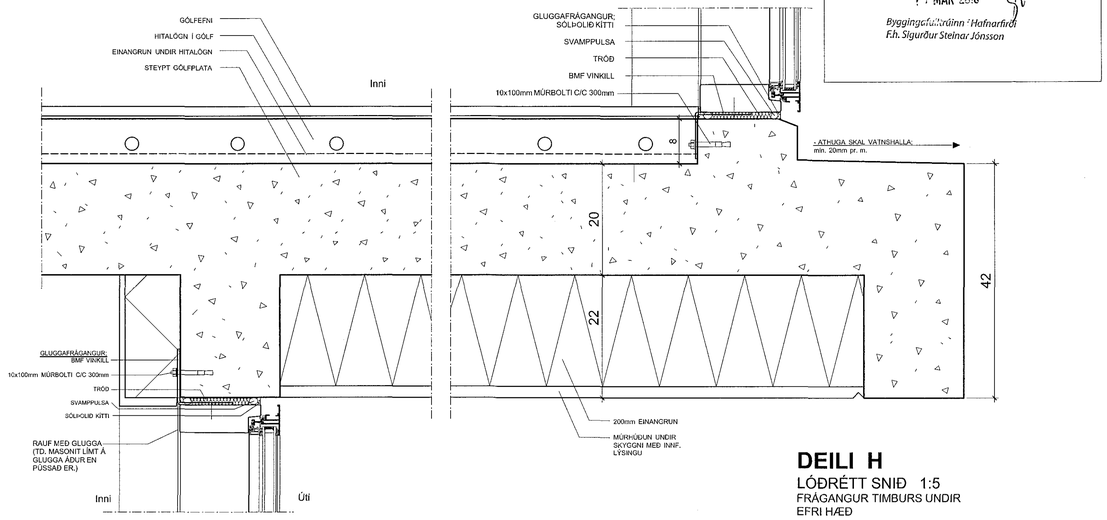

DEILI H
LÓÐRÉTT SNIÐ 1:5
FRÁGANGUR TIMBURS UNDIR EFRI HÆÐ

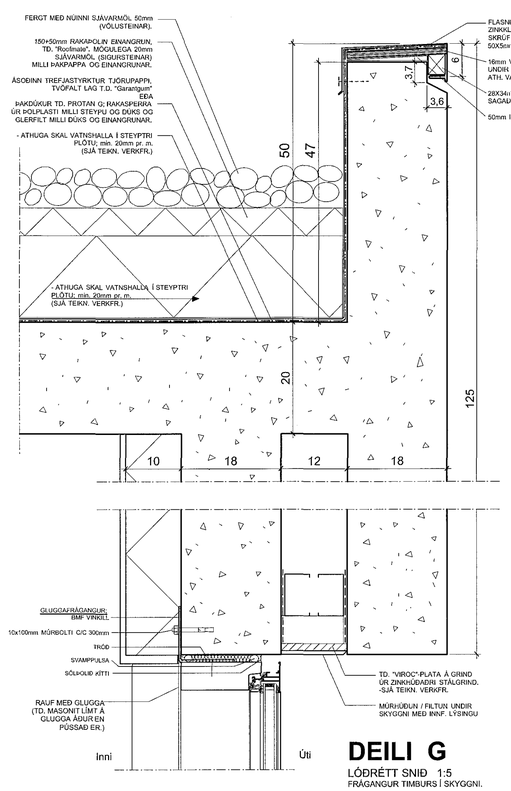

DEILI G
LÓÐRÉTT SNIÐ 1:5
FRÁGANGUR TIMBURS Í SKYGGNI.

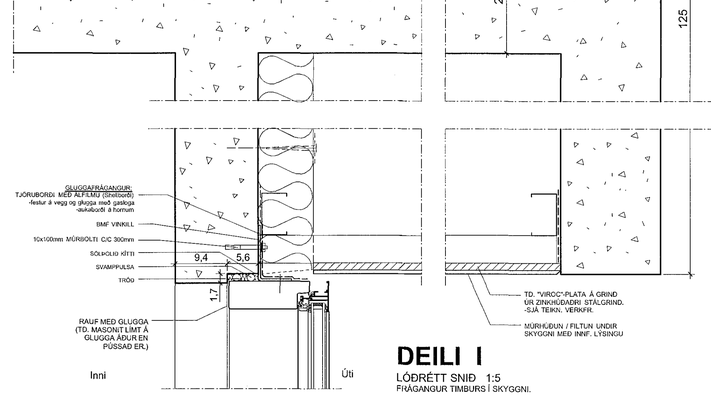

DEILI I
LÓÐRÉTT SNIÐ 1:5
FRÁGANGUR TIMBURS Í SKYGGNI.

Samþykkt þann
11 MAR 2016
Byggingafulltrúinn í Hafnarfirði
f.h. Sigurður Steinar Jónsson

BREYTINGAR:

1. 1.5.14 - Breylingar á einangrun, útveggjum, útveggjaklæðningum, sorpgeymslu og innihurðum.
2.
3.

FURUÁS 43 HAFNARFIRÐI

SÉRTEIKNINGAR	**3.02**
	Dags. 26.09.07
Frágangur þaks, Glugga og Útveggjaklæðningar	M.kv. 1:5

RÝMA arkitektar
Bolholti 17, 110 Reykjavík sími: 696 5665 www.ryma.is kt: 711003-2310
netfang: gunnarpall@ryma.is Gunnar Páll Kristinsson arkitekt kt. 250965-3679