A5 1-05 SNIÐ. 1:10

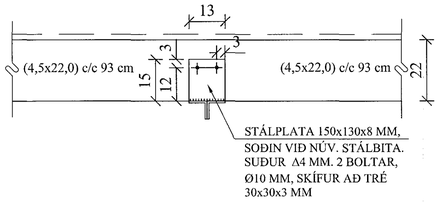

B5 1-05 SNIÐ. 1:10

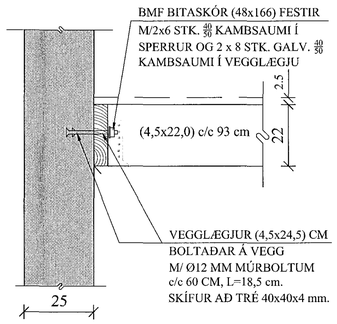

C5 1-05 SNIÐ. 1:10

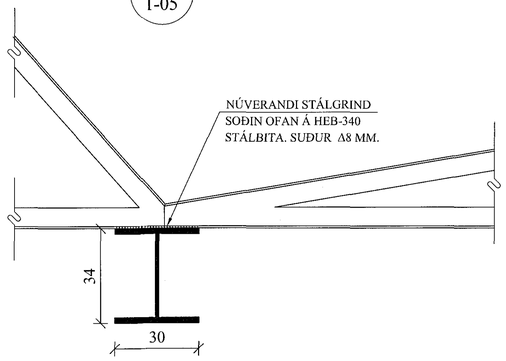

D5 1-05 SNIÐ. 1:10

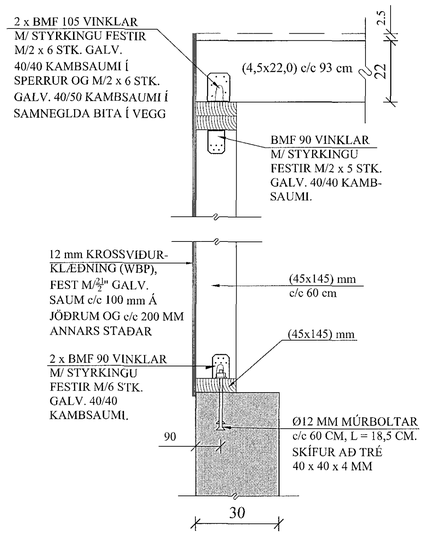

E5 1-05 SNIÐ. 1:10

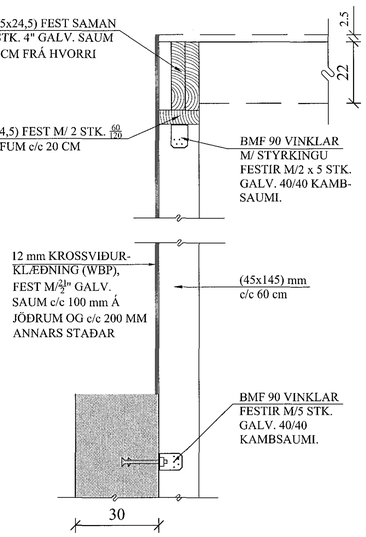

Samþykkt þann
11 MAR 2016
Byggingarfulltrúinn í Hafnarfirði
F.h. Sigurður Steinar Jónsson

BREYTINGAR

TILVÍSANIR:

SKÝRINGAR..... SJÁ TEIKN. NR. 1-01

Reikn.	JKR	Jan. '16	Útgefið:	14.01.2016
Teikn.	JKR	Jan. '16	Kvarði:	1:10
Ath.				
Samþ.				

HVALEYRARBRAUT 24
Hafnarfirði

Nr. 1-05

Verkhluti
ÞAK,
SÉRMYNDIR, SNIÐ.

Jón Kristjánsson
Byggingarverkfræðingur
VJK ehf
Árvöllu 19
108 Reykjavík
Sími: 537-0002 Gsm: 772-3154
Kt: 210754-4829
Netfang: jokris54@gmail.com