


KJALLARI

3x32mm pl. p. fyrir garðljósingu, sorrgeymslu og rafbúlaheðslnu

Að bílastæðum

SKÝRINGAR

- LAGNIR ERU HULDAR 16mm PLASTPÍPUR OG TAUGAR 3x1,5
- HÆÐ Á ROFUM SÉ 105 sm.
- TENGLAR VIÐ ROFA SÉU Í SÖMU HÆÐ OG ROFAR.
- HÆÐ Á TENGLUM SÉ 20sm.
- HÆÐ Á VEGGLJÓSUM YFIR VÖSKUM SÉ 200sm.
- MÁLSTRAUMUR ROFA SÉ 10A, EN TENGLA 16A.
- L = SJÓNVARP, F = BÆJARSÍMI, T = HITANEMAR F. GÓLFHITA H=160sm
- H = HÁTALARADÓSIR H=20sm, DS = DYRASÍMI H=130sm
- ☉ HITANEMI FYRIR GÓLFHITA H=155
- ☐ HANDBODI
- Ⓜ REYKSKYNNJARI optiskur
- → HREYFISKYNNJARI ÞÓFAVARNAKERFIS H=V/LOFT

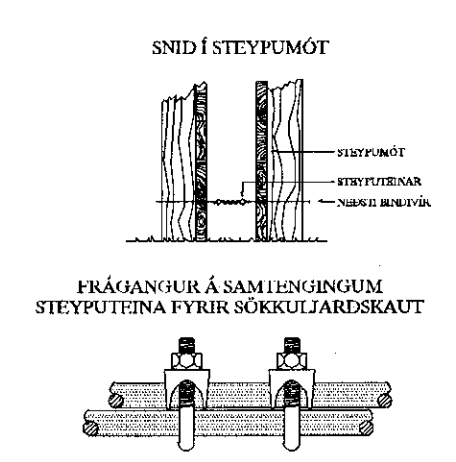

22. feb. 2016  
Aritun aðalhönnuðar

KIRKJUVELLIR 12B HAFNARFIRÐI				MÁSK. 1:50	
RAFLÖGN KJALLARA				TEKNI. 2	
HEIMTAUGAR-OG FULLNADARTEIKNING				SÍÐA TOL.	
A	16-01-28	B.B.T.	T.S.	220146-2439	2 AF 10
DYGL.	DAGUR.	TEKNI.	HAUNAD.	SAMÞYKKT	15-026
TERA				RAFMAGNSVERKFRÆÐISTOFA	
				EÐALUND BELLERSEN FRALYSTI SVÆÐISSTYRINGUM	
				SÍÐI 56738 SÍÐI 260790	