


Sambýkkt þann
 11 MAR 2016
 Byggingultrúinn í Hafnarfirði
 P.h. Sigurður Steinar Jónsson

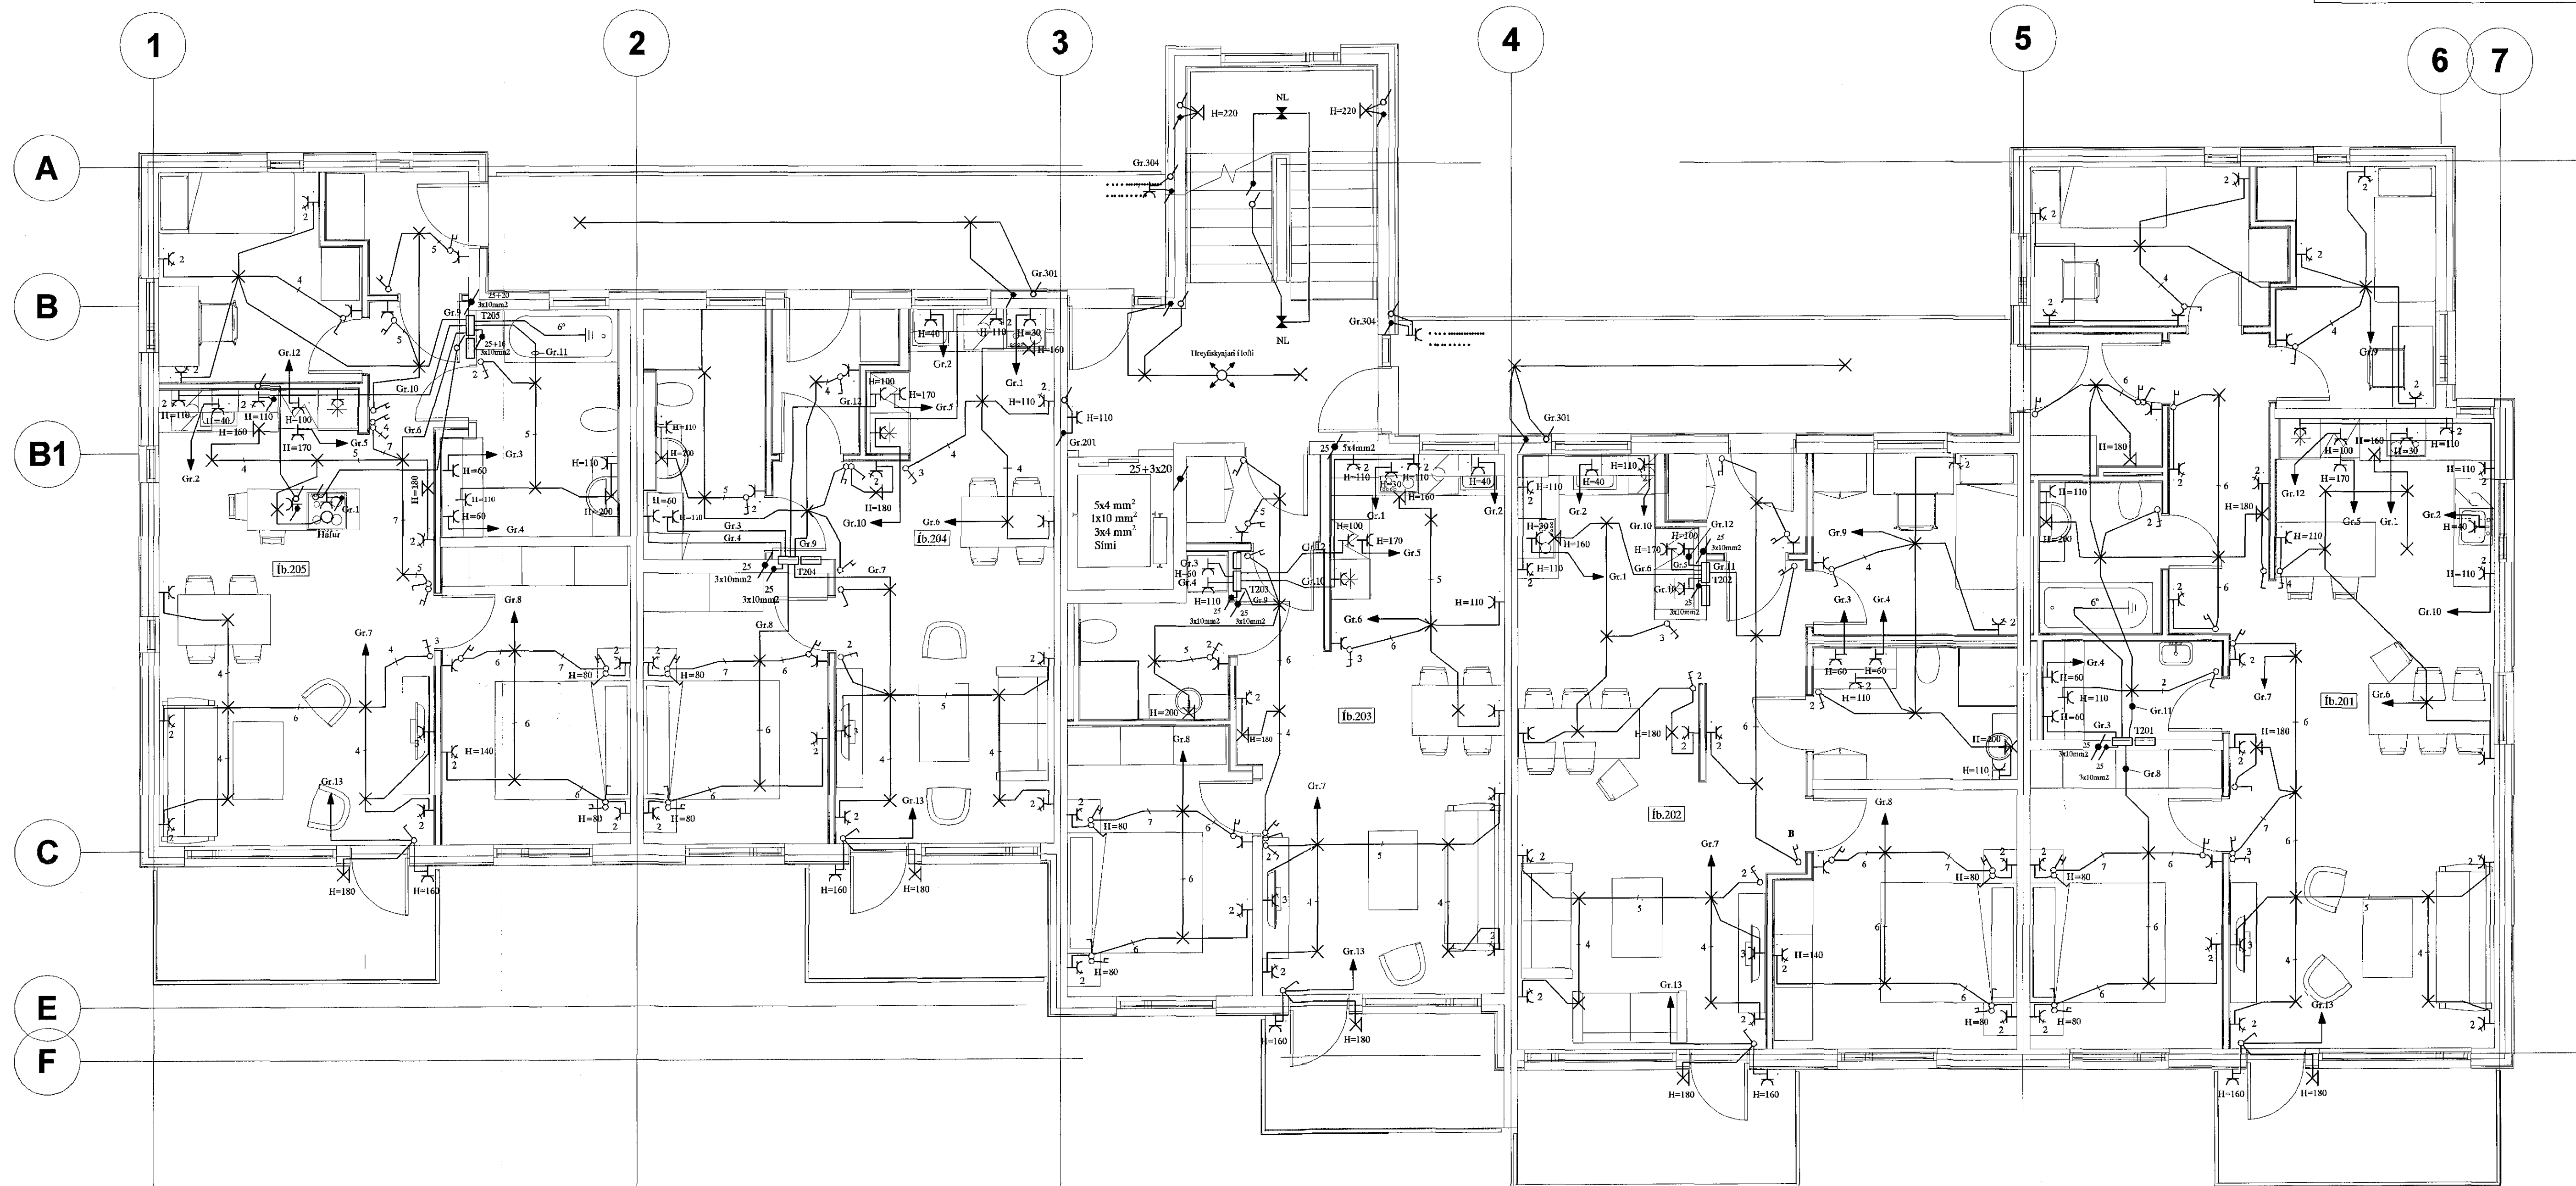

2. HÆÐ

SKÝRINGAR

- LAGNIR ERU HULDAR 16mm PLASTPÍPUR OG TAUGAR 3x1,5
- HÆÐ Á ROFUM SÉ 105 sm.
- TENGLAR VHD ROFA SEU Í SÖMU HÆÐ OG ROFAR.
- HÆÐ Á TENGLUM SÉ 20sm.
- HÆÐ Á VEGGLÖSUM YFIR VÖSKUM SÉ 200sm.
- MÁLSTRAUMUR ROFA SÉ 10A, EN TENGLA 16A.
- L = SÍÓNVARP, F = BÆJARSÍMI, T = HITANEMAR F. GÓLFHITA H=160sm
- H = HÁTALARADÓSIR H=20sm, DS = DYRASÍMI H=130sm
- ☉ HITANEMI FYRIR GÓLFHITA H=155
- ☐ HANDBODI
- Ⓡ REYKSKYNIARI optískur
- → HREYFISKYNIARI ÞJÓFAVARNARKERFIS H=V/LOFT

ASK
 22. feb. 2016
 Sigurður Steinar Jónsson
 Áritun aðalhönnuðar

16-01-28	HEIMTAUGAR-OG FULLNADARTEIKNING	B.P.T. T.S.	220146-2439	KIRKJUVELLIR 12B HAFNARFIRÐI	MBV. 1:50
				RAFLÖGN 2. HÆÐ	BLAÐNR. 4
				TERA S/F	SÉÐATA PDL.
				RAFMAGNSVERKFRÆÐISTOFA	SK. 4 AF 10
				EDMUND BELLEBURN	YTRAK. 15-026
				ROMA CONFORTI	USA
				TRALTE PVEDI/SHW/SCOP	A
				ROMA CONFORTI	
				STADI SÖLFR	
				STADI SÖLFR	