


Sambýkkt þenn
 11 MAR 2016
 Byggingafræðingur / Hofm. 3
 E. Sigurdur Steinar Jónsson

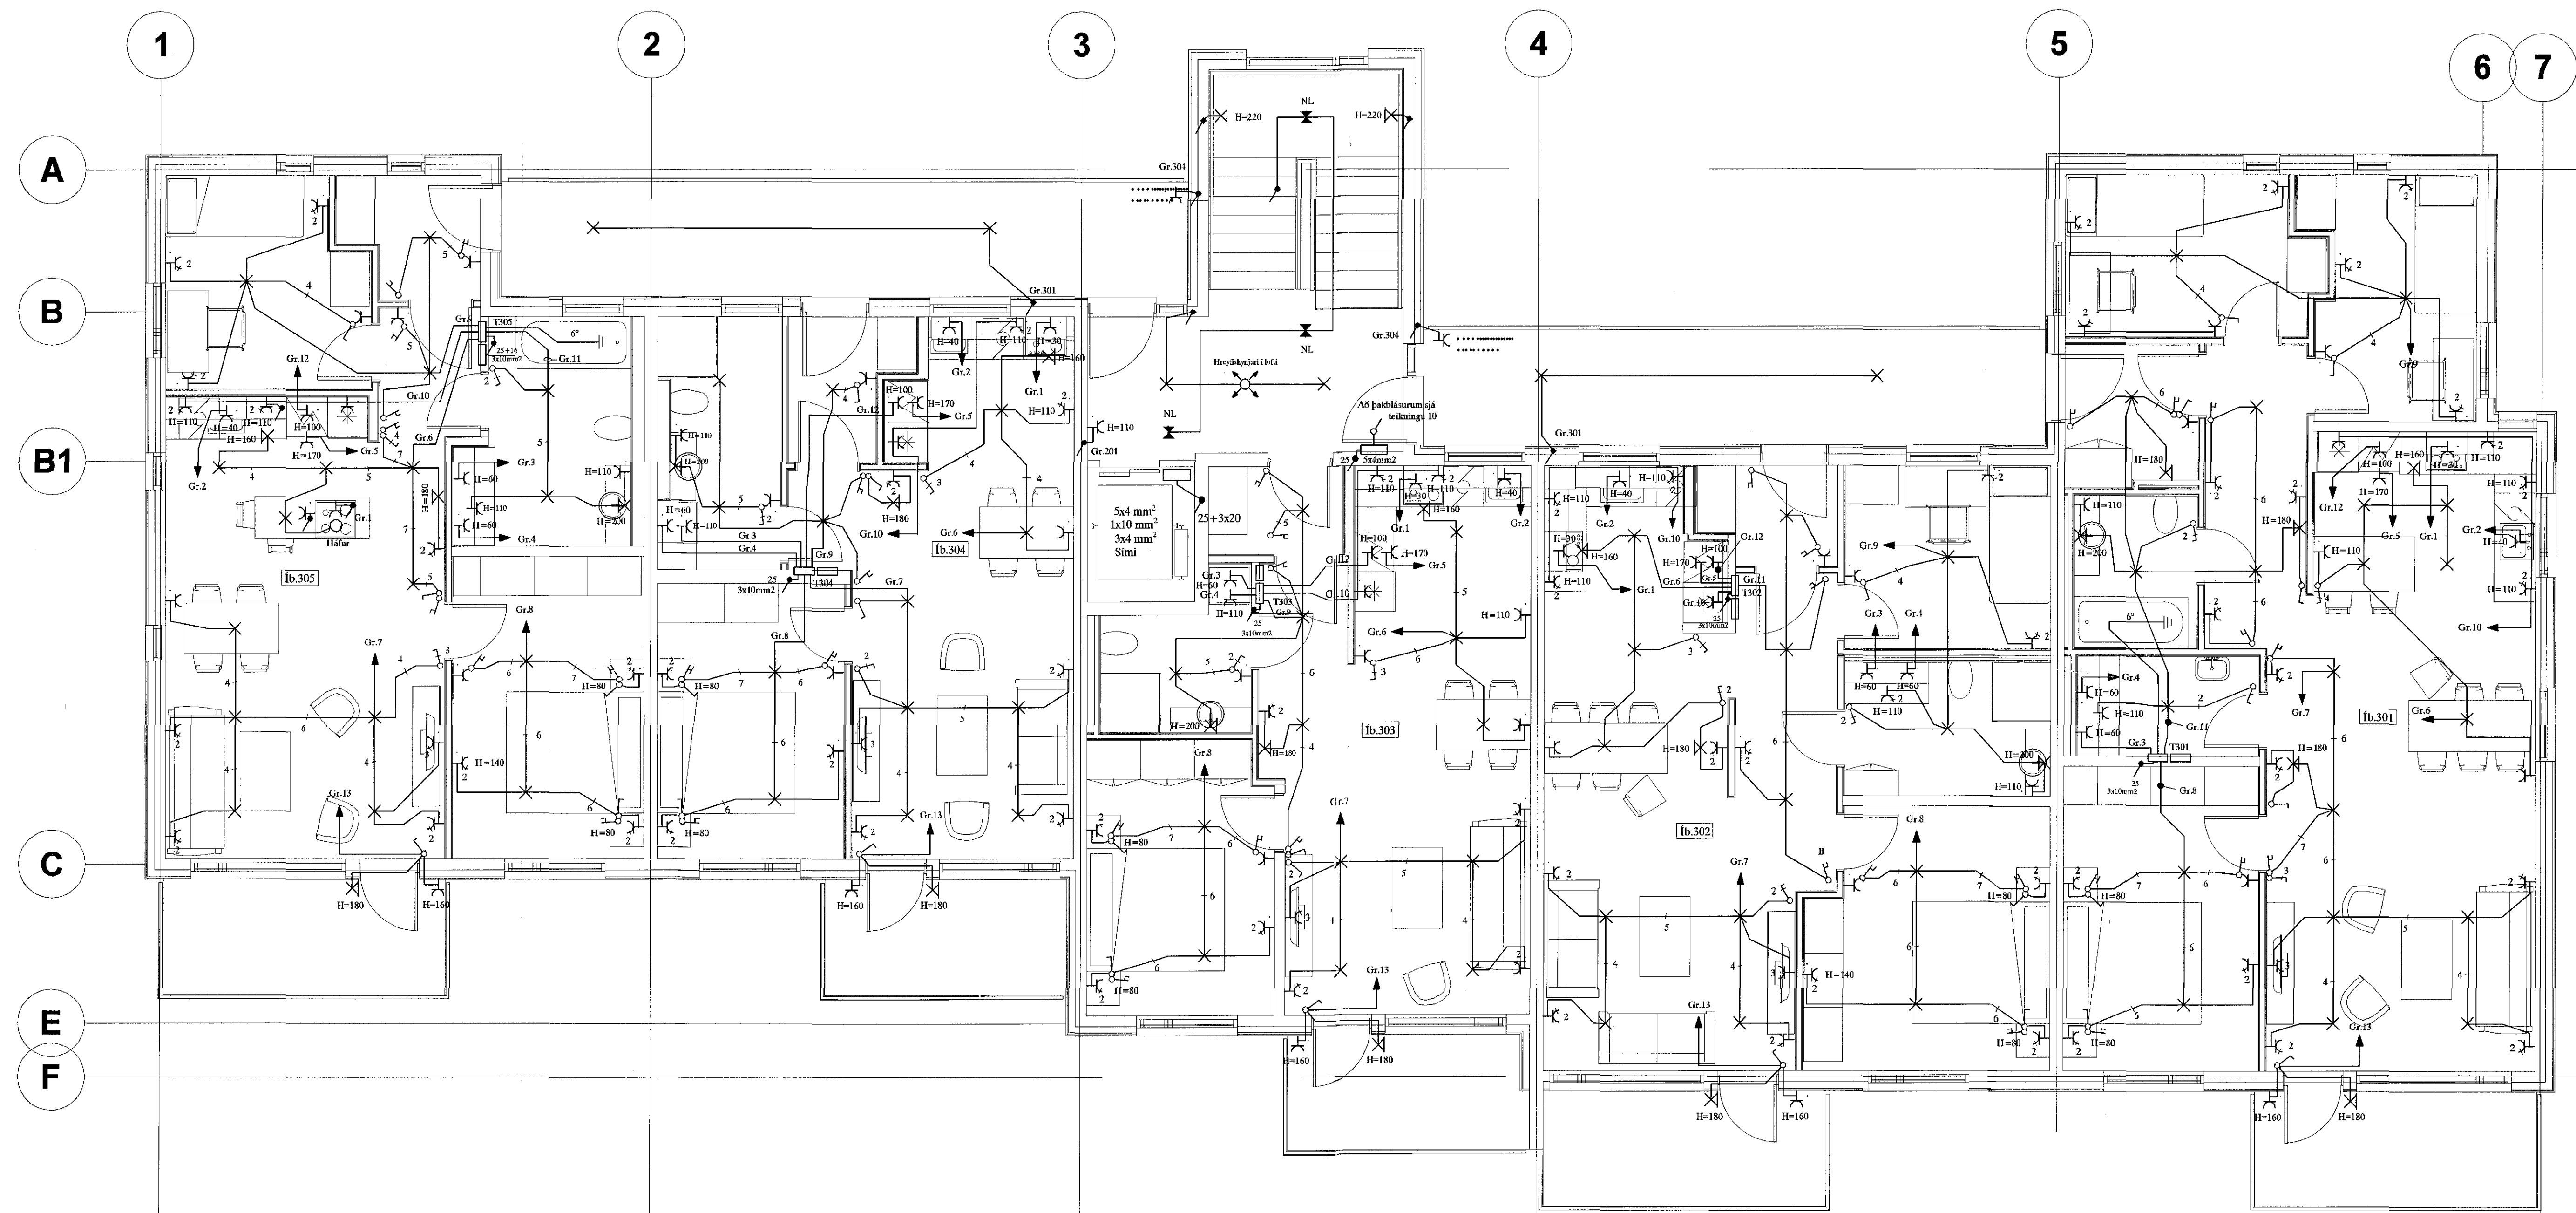

3. HÆÐ

SKÝRINGAR

- LAGNIR ERU HULDAR 16mm PLASTPÍPUR OG TAUGAR 3x1,5
- HÆÐ Á ROFUM SÉ 105 sm.
- TENGLAR VID ROFA SÉU Í SÖMU HÆÐ OG ROFAR.
- HÆÐ Á TENGLUM SÉ 20sm.
- HÆÐ Á VEGGLÖSUM YFIR VÖSKUM SÉ 200sm.
- MÁLSTRAUMUR ROFA SÉ 10A, EN TENGLA 16A.
- L = SIÓNVARP, F = BÆJARSÍMI, T = HITANEMAR F. GÓLFHITA H=160sm
- H = HÁTALARADÓSIR H=20sm, DS = DYRASÍMI H=130sm
- ⊙ HITANEMI FYRIR GÓLFHITA H=155
- ☐ HANDBÓÐI
- Ⓡ REYKSKYNNJARI optiskur
- → HREYFISKYNNJARI ÞJÓFAVARNARKERFIS H=V/LOFT

NEMA ANNARS SÉ GETID

2. feb. 2016
 Áritun aðalhönnuðar

KIRKJUVELLIR 12B HAFNARFIRÐI				MÁTT. 1:50	
RAFLÖGN 3. HÆÐ				TEKNI. 5	
RAFMAGNSVERKFRÆÐISTOFA				SÍM. 5 AP 10	
TERA S/P				VASKA. 15-026	
A	16-01-28	HEIMTAUGAR-OG FULLNADARTEIKNING	B.B.T. T.S.	220146-2439	
DYD.	DAGAR	TEKNI. HANNAÐ	SAMBÝKKT	KINNSTALA	