


Samþykkt þann
11 MAR 2016
 Bygginguleitunir í Hafnarfirði
 Fh. Sigurður Steinar Jónsson

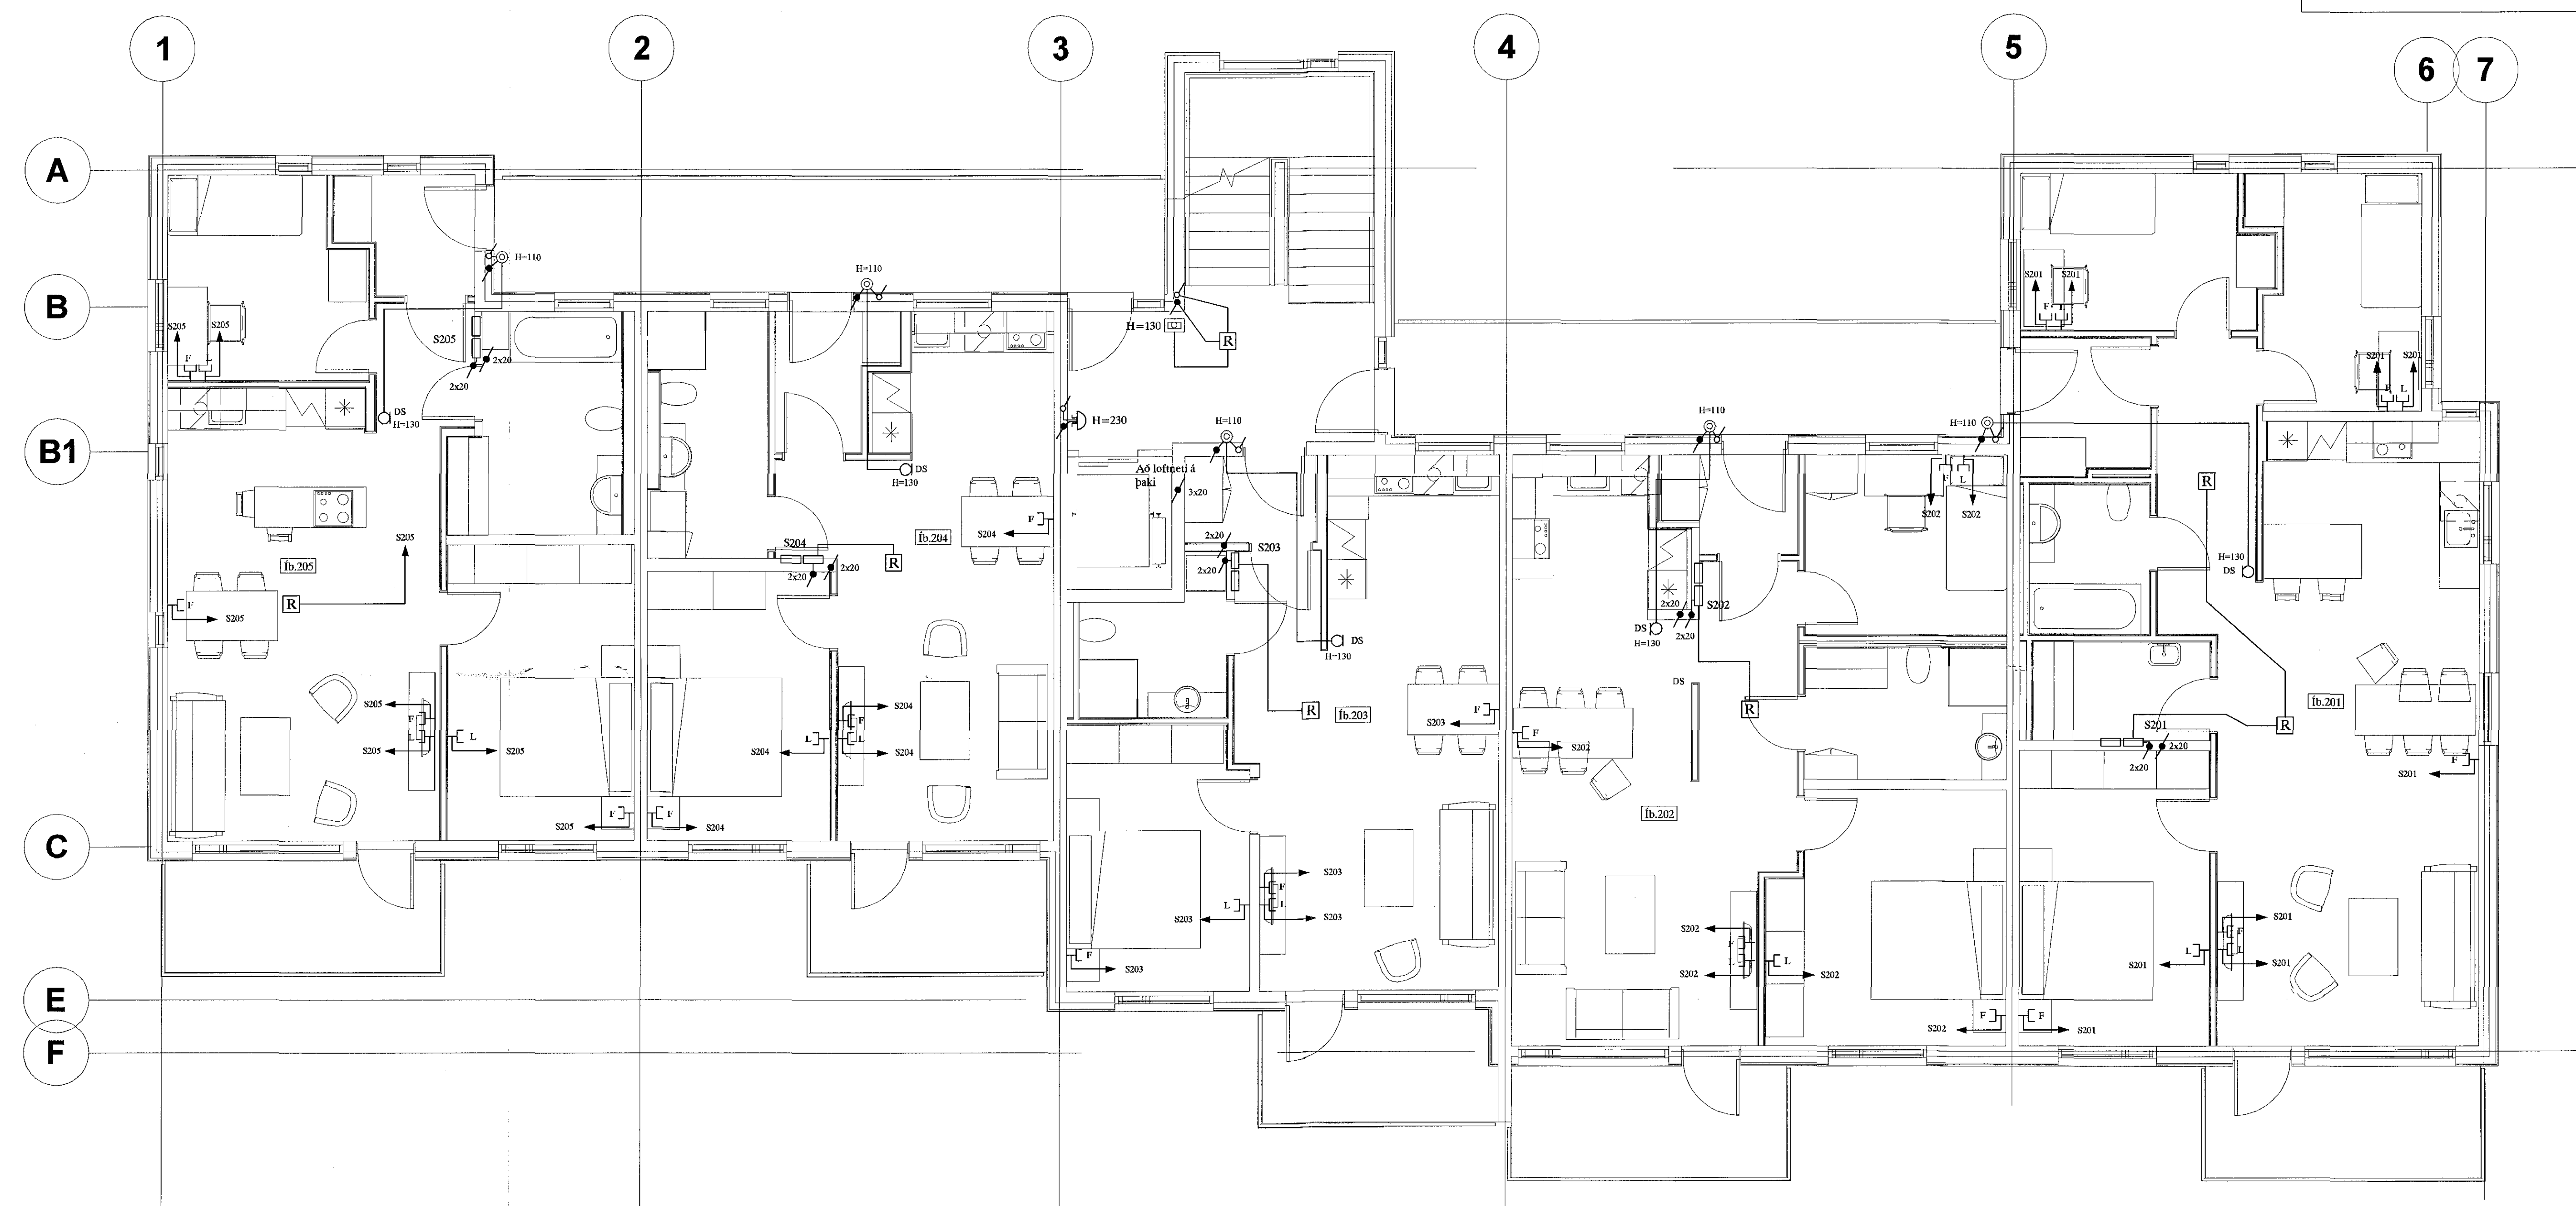

2. HÆÐ

SKÝRINGAR
 LAGNIR ERU HULDAR 16mm PLASTPÍPUR OG TAUGAR 3x1.5
 HÆÐ Á ROFUM SÉ 105 sm.
 TENGLAR VID ROFA SÉU Í SÖMU HÆÐ OG ROFAR.
 HÆÐ Á TENGLUM SÉ 200sm.
 HÆÐ Á VEGGLJÓSUM YFIR VÓSKUM SÉ 200sm.
 MÁLSTRAUMUR ROFA SÉ 10A. EN TENGLA 16A.
 L = SIÓNVARP, F = BÆJARSíMI, T = HITANEMAR F. GÓLFHITA H=160sm
 H = HÁTALARADÓSIR H=20sm, DS = DYRASÍMI H=130sm
 H = HITANEMI FYRIR GÓLFHITA H=155
 [H] HANDBOÐI
 [R] REYKSKYNJARI optískur
 [O] HREYFISKYNJARI ÞJÓFAVARNARKERFIS H=V/LOFT
 NEMA ANNARS SÉ GETIÐ

ASK
 22. feb. 2016
 Sigurður Steinar Jónsson
 Áritun aðalhönnuðar

KIRKJUVELLIR 12B HAFNARFIRDI				SKALA	1:50
SMÁSPENNULÖGN 2. HÆÐ				TEKNI NÚM.	8
ÚTG.	DAUG.	HEIMTAUGAR-OG FULLNADARTEIKNING	B.P.T.	T.S.	220146-2439
			TEKNI.	LIANNA	220146-2439
			HEIMTALA		
TERA s/p				RAFMAGNSVERKFRÆÐISTOFA	DR. 8
				RAFMAGNSVERKFRÆÐISTOFA	10
				VERKFRÆÐINGUR	15-026
				VERKFRÆÐINGUR	A