


Sambýkkt bann
 11 MAR 2015
 Byggingafræðingur í Hafnarfirði
 F.h. Sigurður Steinar Jónsson

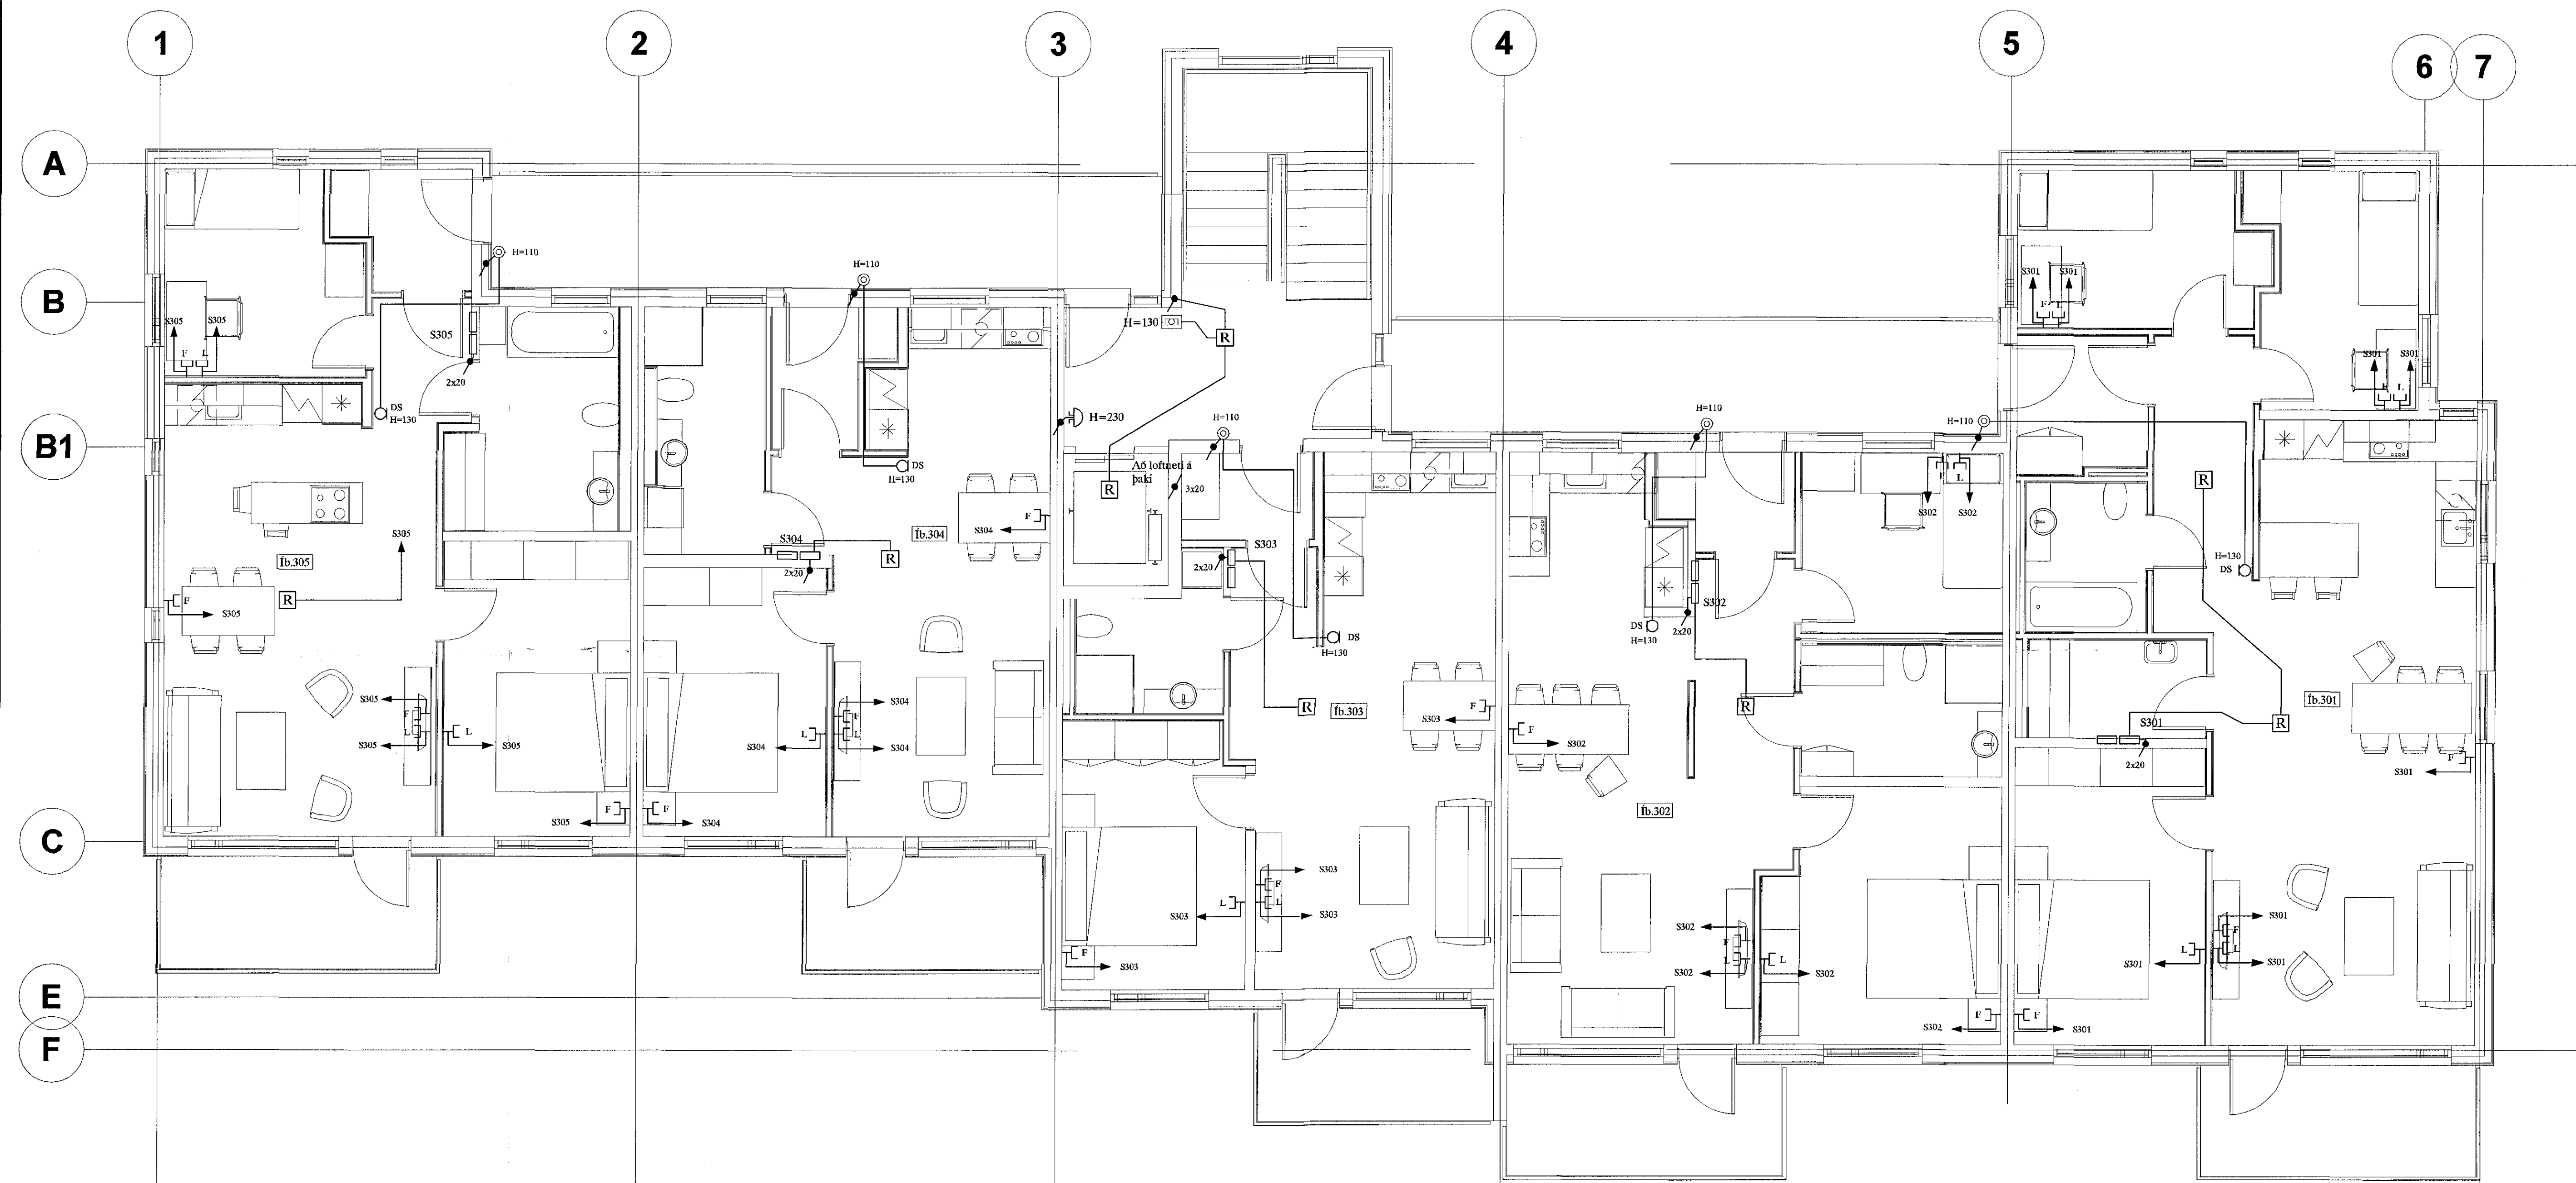

3. HÆÐ

SKÝRINGAR

LAGNIR ERU HULDAR 16mm PLASTPÍPUR OG TAUGAR 3x1.5
 HÆÐ Á ROFUM SÉ 105 sm.
 TENGLAR VIÐ ROFA SÉU Í SÖMU HÆÐ OG ROFAR.
 HÆÐ Á TENGLUM SÉ 20sm.
 HÆÐ Á VEGGLJÓSUM YFIR VÖSKUM SÉ 200sm.
 MÁLSTRAUMUR ROFA SÉ 10A, EN TENGLA 16A.
 L = SIÖNVARP, F = BÆJARSÍMI, T = HITANEMAR F. GÓLFHITA H=160sm
 H = HÁTALARADÓSIR H=20sm, DS = DYRASÍMI H=130sm
 ⊙ HITANEMI FYRIR GÓLFHITA H=155
 □ HANDBODI
 [R] REYKSKYNJARI optískur
 ○ → HREYFISKYNJARI ÞJÓFAVARNARKERFIS H=V/LOFT

ASK
 22. feb. 2016
 Sigurður Steinar Jónsson
 Áritun aðalhönnuðar

				KIRKJUVELLIR 12B HAFNARFIRÐI		MÆT 1:50	
				SMÁSPENNULÖGN 3. HÆÐ		TEKINGAR 9	
A	16-01-28	HEIMTAUGAR-OG FULLNADARTEIKNING	B.F.T.	T.S.	220146-2439	RAFMAGNSVERKFRÆÐISTOFA	SKR. 9 AF 10
ÞYD.	DAGS.	ÞREK.	HANNAÐ	SÁMÞRYK	KENNITALA	LAUMUND BULLARSSON	VERKSK. 15-026
						RAFMAGNSVERKFRÆÐISTOFA	VERA
						LAUMUND BULLARSSON	A
						SKR. 9 AF 10	
						VERKSK. 15-026	