


9/26 1512007

Samykktt þann
11 MAR 2016
Bryggjalútrúnni í Hafnarfirði
F.Þ. Sigurður Steinarr Jónsson

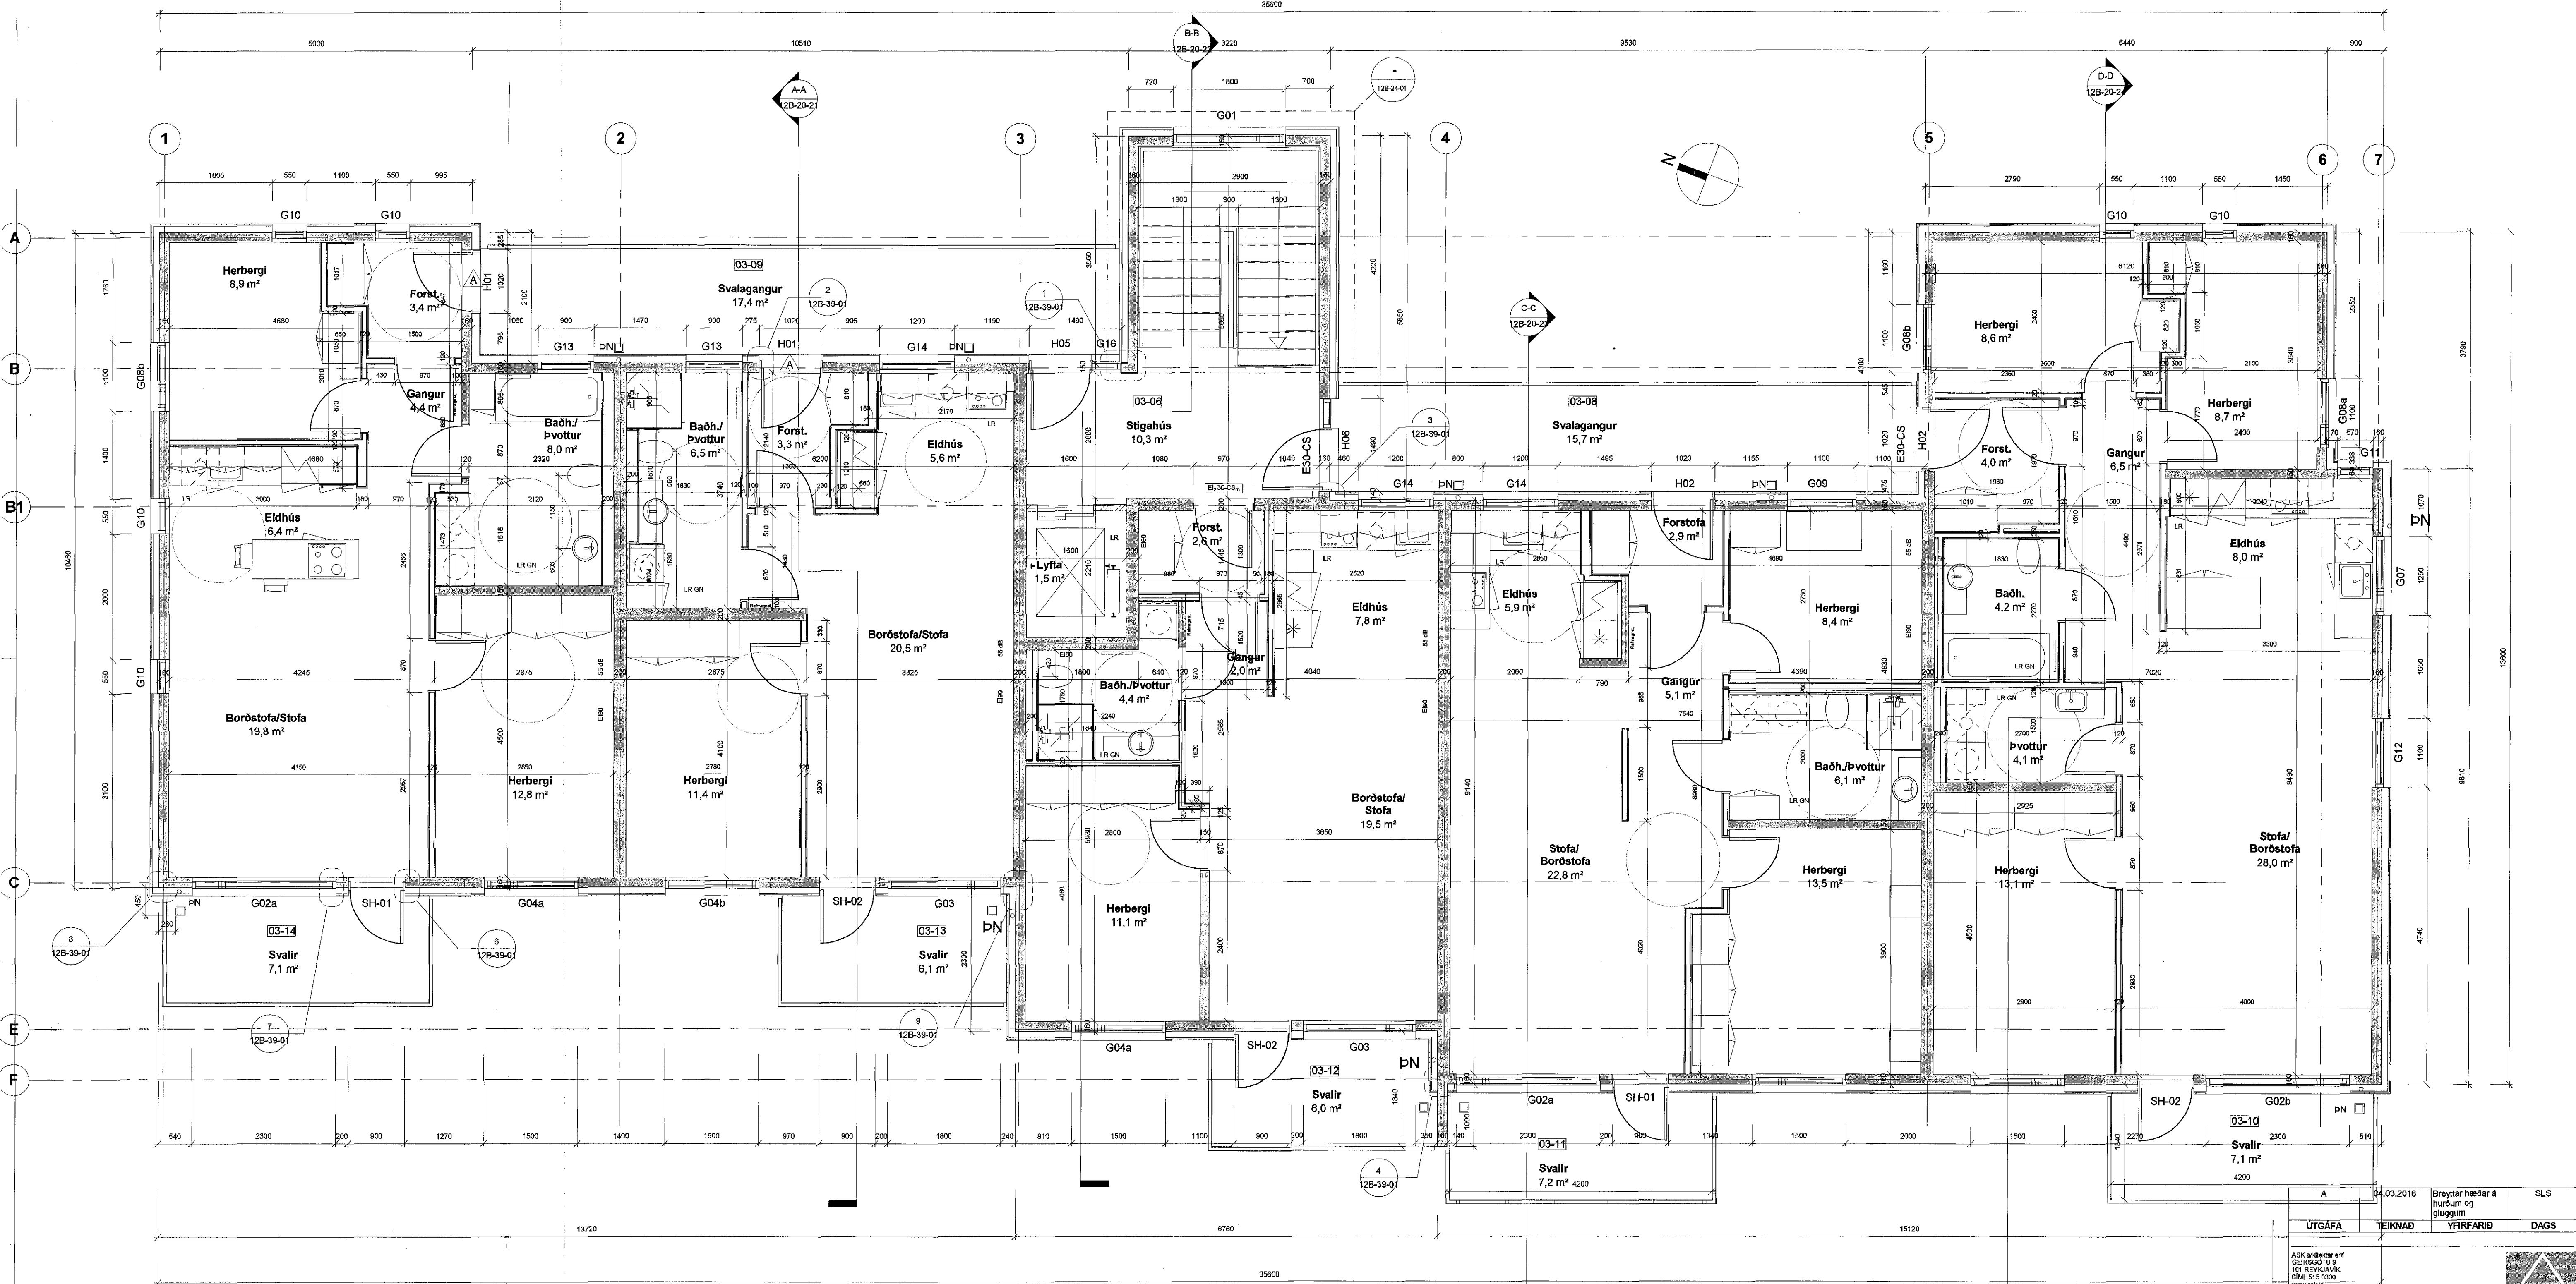

1 Hæð 3 50
1:50

ÚTGÁFA	TEIKNAD	YFIRFARID	DAGS
A	03.2016	Breyttar hæðar á hurðum og gluggum	SLS

ASK arkitektar ehf.
GÍFFERDÓTTIR & PÁLSSON
103 BRÚFLAKUR
SÍM: 515 0200
www.ask.is

ÁRITUN ADALHÖNDUNAR
Steinarr Jónsson
Sýningarkennitala: 111 307 6310
ask@ask.is

VERKJAFNI
Kirkjuvellir 12 B Hafnarfirði

TEIKNINGUR	SKALD	SKALD	SKALD
Verkefningar	SS	SS	SS
Heftirteikningar	UEF	UEF	UEF
Grunnmynd 3. hæð	UEF	UEF	UEF

VERKJAFNI
1523 12B-20-04

23.02.2016
A