
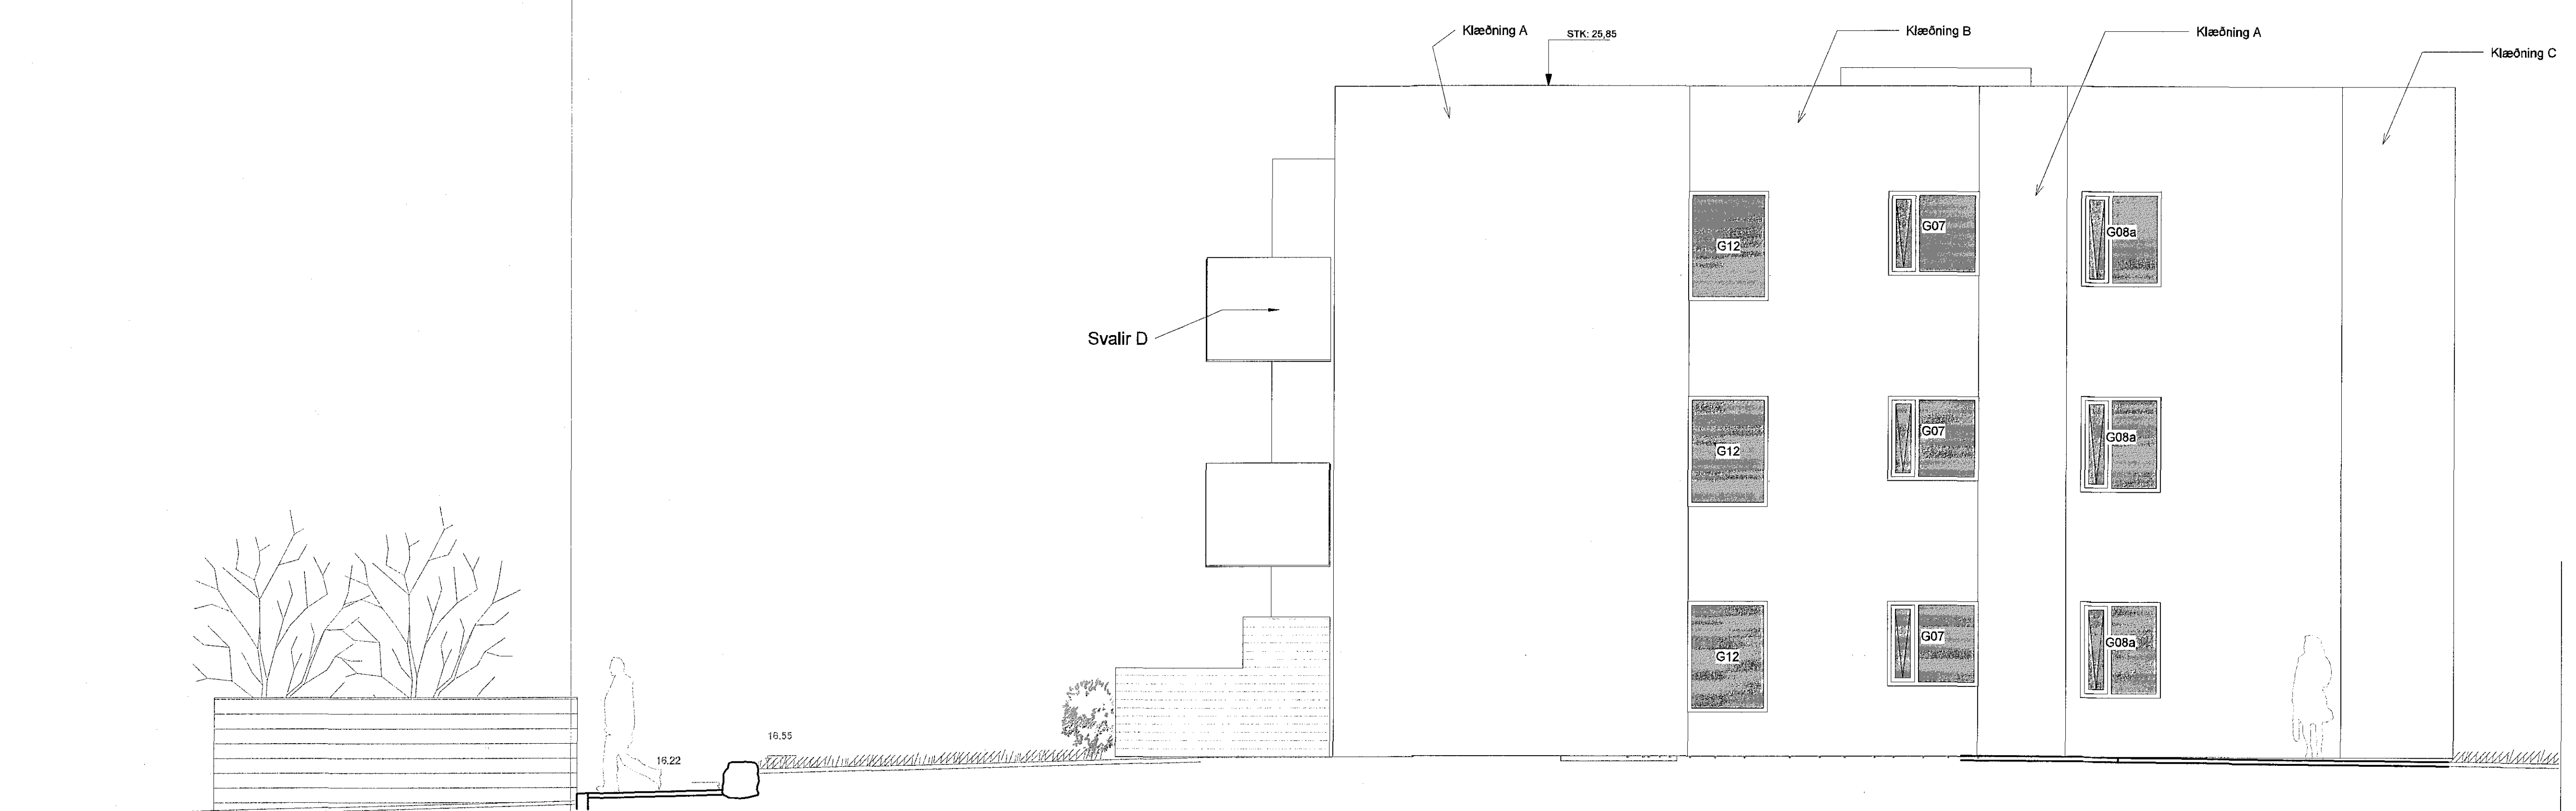


1 Austurhlíð
1:50

- A Grá smábára RAL 7032
- B Ljós smábára RAL 9010
- C Ljóst slétt RAL 9010
- D Svalir ál - RAL 3009
- E Viður

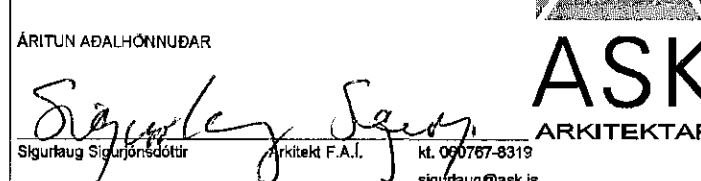

2 Suðurhlíð
1:50

A	04.03.2016	Breyttar hæðar: a hurðum og gluggum	SLS
ÚTGÁFA	TEIKNAD	YFIRFARID	DAGS
<small>ASK arkitektar ehf. SARGOÐU 9 101 REYKJAHNÚK SM 115 2000 www.ask.is</small>			
<small>ÁRITUN ADALHÖNDUÐAR</small>  <small>Sigurður Steinar Jónsson F.A.L. hl. 09787-8319 sig@ask.is</small>			
<small>VERSEFNI</small> Kirkjuvellir 12 B Hafnarfirði			
<small>TEIKNAD TERNINGAR</small> Verkteikningar			<small>MX: 1:50</small>
<small>HEFTI TERNINGAR</small> Austur- og suðurhlíð			<small>TEIKNAD</small> SS
<small>VERK NÚM.</small> 1523			<small>TEIKNAD</small> UEF
<small>FLAKENÚM - HEFTI TERNINGAR</small> 12B-20-42			<small>TEIKNAD</small> UEF
<small>ÚTGÁFA</small> A			<small>DAGS</small> SLS