


Samþykkt bann
 11 MAR 2015
 Byggingafulltrúinn í Hafnarfrétt
 F.h. Sigurður Steinar Jónsson

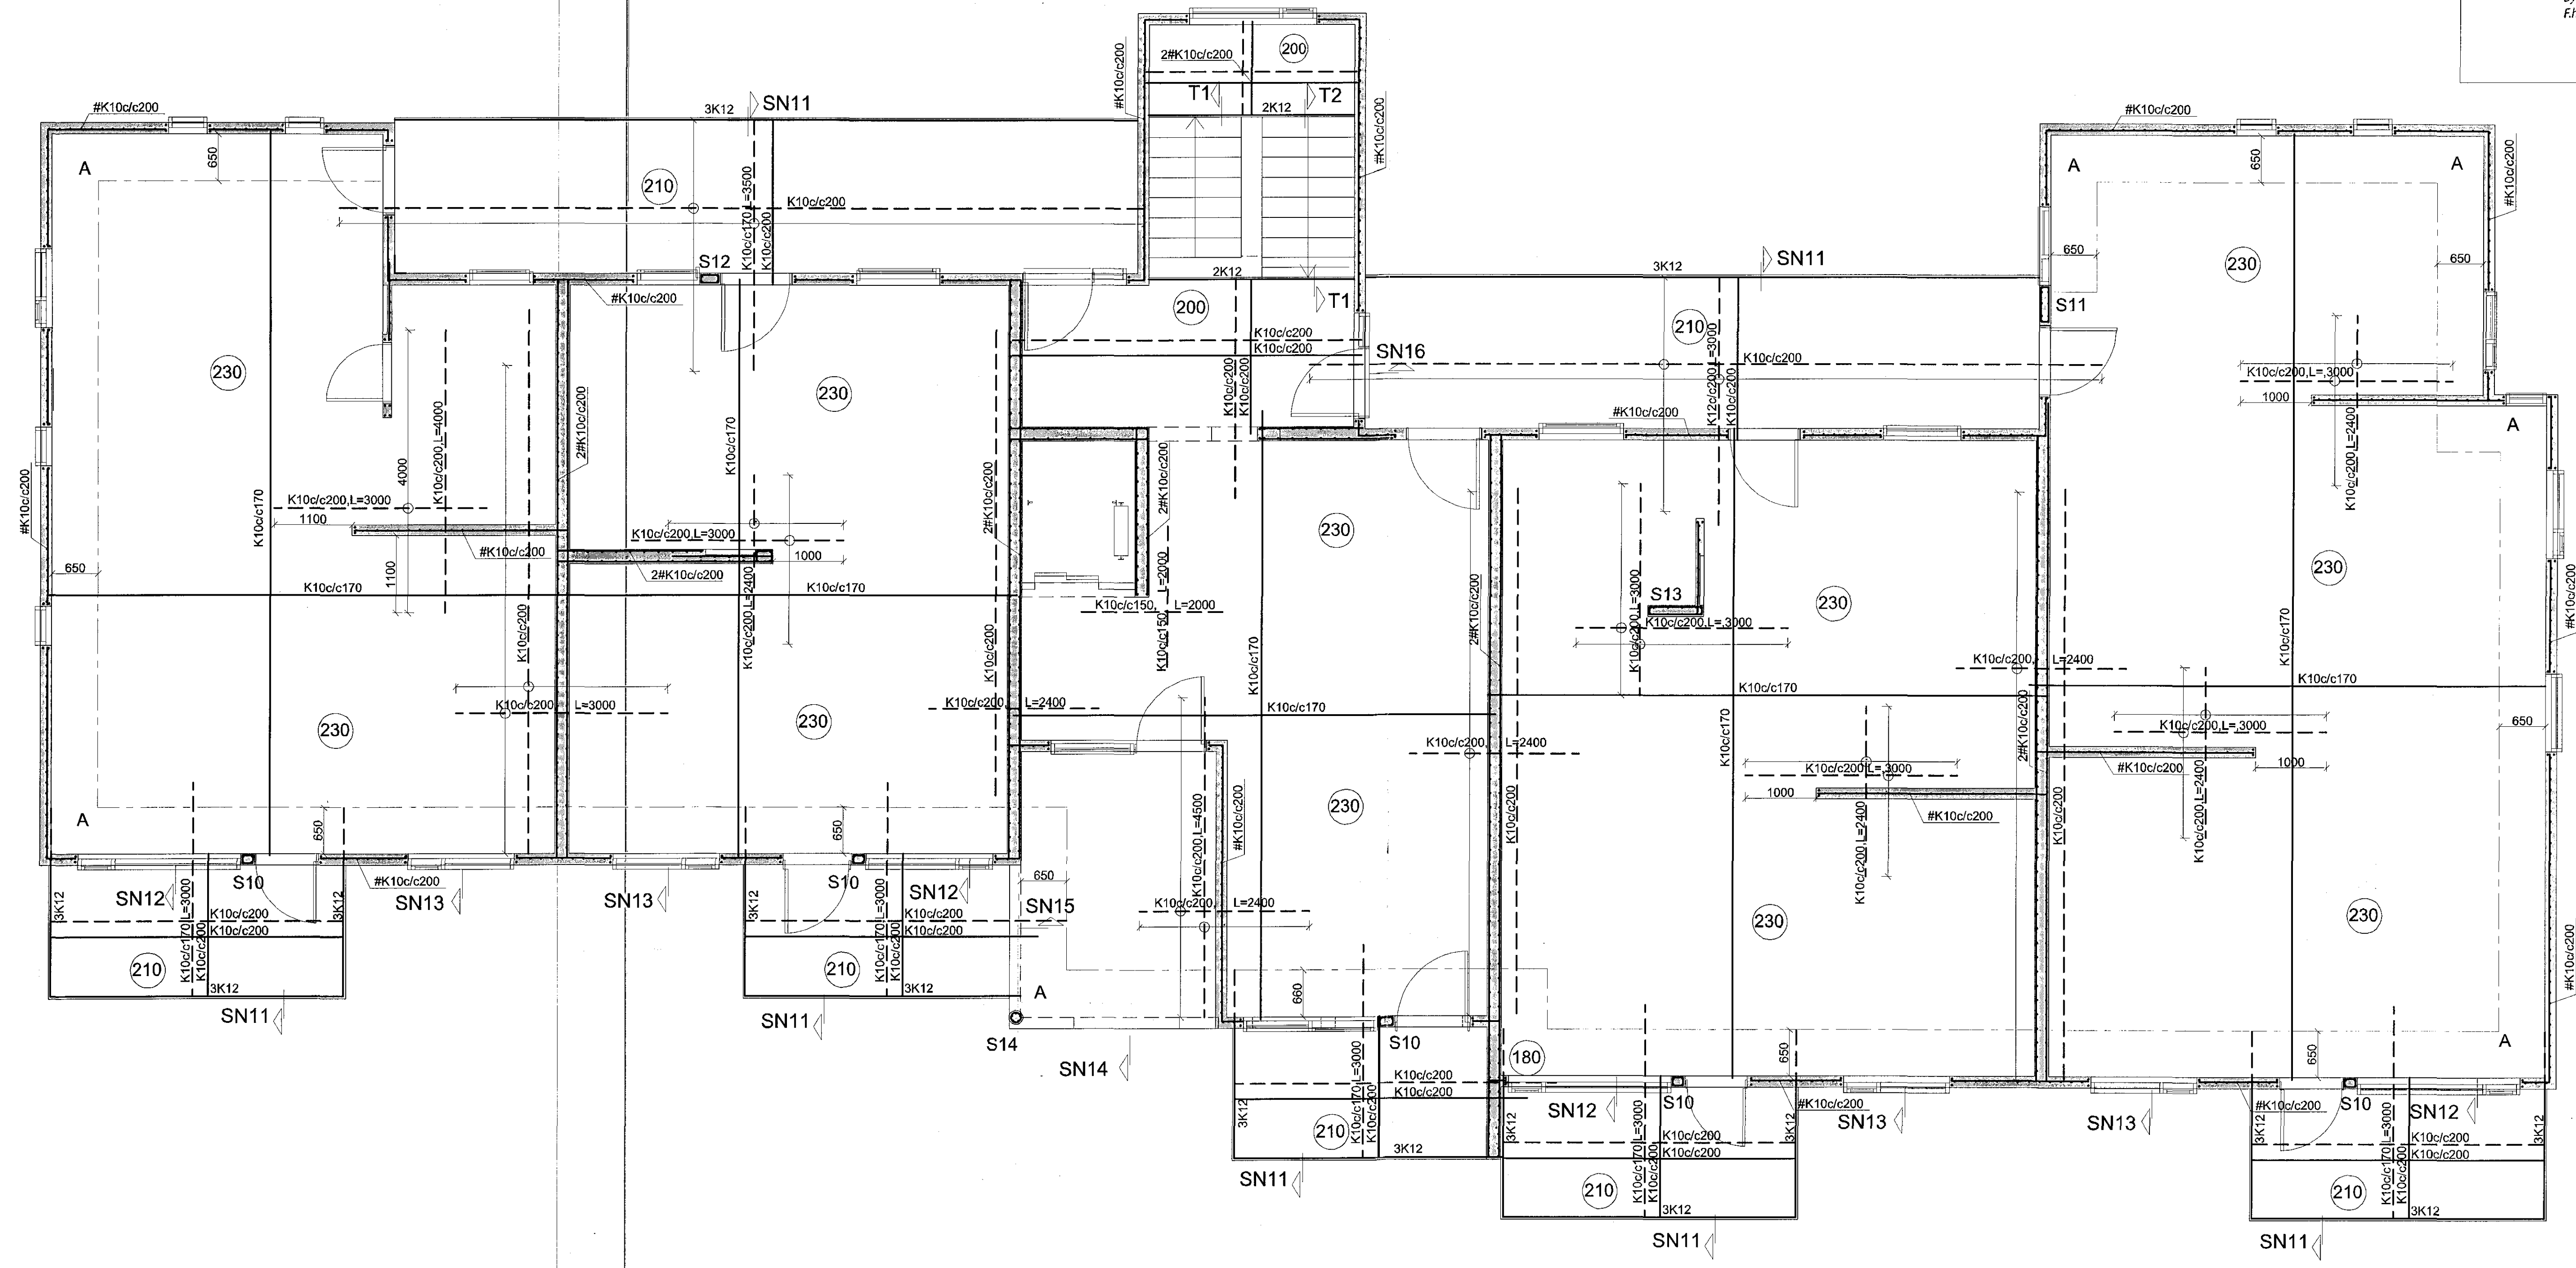

Breytingar	KIRKJUVELLIR 12b	H BS T HS S
Nr. Dags. Nafr.		
	Verkfræðistofa Þráinn & Benedikt	M 1:50
	Laugavegi 178, 105 Rík.	Nr. B101
	Sími: 568-7775 Vefang: verkfræðistofa.is	Dags. des. '15
	Netfang: verkfræðistofa@verkfræðistofa.is	080149-3609
	Burðarvirki veggir og loft	
	1.hæðar	
	Áritun aðalhönnuðar: <i>Egvaldy Sigurð</i>	