9/3/6/5/2003

Samþykkt þann
11 MAR 2016
Byggingarfulltrúinn í Hafnarfirði
F.h. Sigurður Steinar Jónsson

S10 1:20

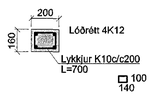

S11 1:20

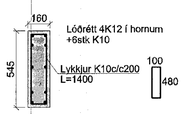

S12 1:20

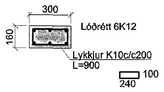

S13 1:20

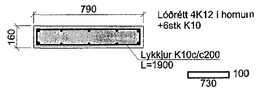

S14 1:20

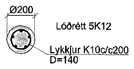

SN11 1:20

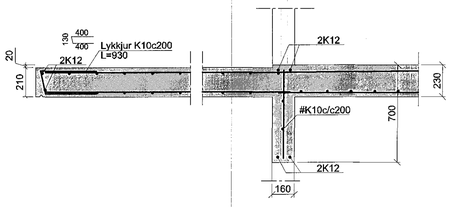

SN12 1:20

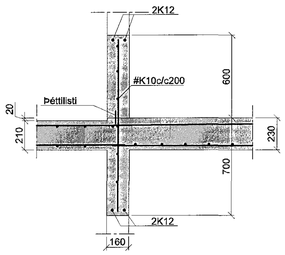

SN13 1:20

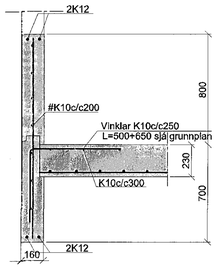

Hæðaskil 1:20

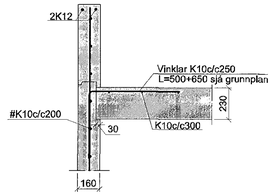

SN14 1:20

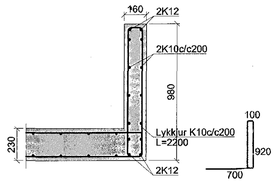

SN15 1:20

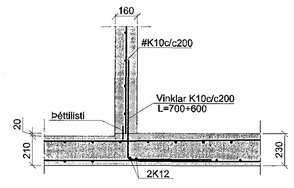

SN16 1:20

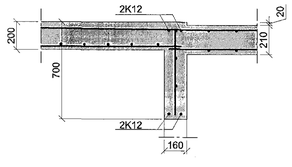

Snið T1 1:20

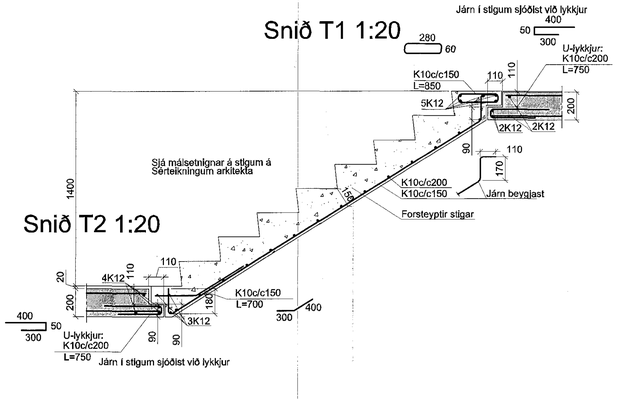

Steypa C25.
Sement > 300 kg/m³, vatnssementstala (v/s) <0.55,
loftinnihald 5-6%, slgmál 80-100mm.
Steypa og steypustyrktarstál B500C skv. ÍST EN 1992-1-1, ÍST EN 206, ÍST EN 13670, ÍST 16 og ÍST EN 10080.
Steypuhula á járnum: veggir útl 30mm
veggir inni 20mm
plötur útl 30mm
plötur inni 20mm
bitar 25mm
Meðfram dyrum, gluggum og opum komi 2K12, er nál minnst 600mm. út fyrir brúnir opa.
A: merkir 2#K10c/c500, L=1500mm, í efri og neðri brún plötu.
Hönnun og framkvæmd verksins skal vera í samræmi við gildandi staðla og reglugerðir.

Breytingar			KIRKJUVELLIR 12b	
Nr.	Dags.	Nafn	Verkfræðistofa Þráinn & Benedikt Laugavegi 178, 105 Rvk. Sími: 568-7775 Veffang: verkfraedistofa.is Netfang: verkfraedistofa@verkfraedistofa.is	H BS T HS S M 1:20 Nr. B102
			Burðarvirki veggir og loft 1.hæðar snið	Dags. des.'15 080149-3603
			Áritun aðalhönnuðar:	