


9137b 1512007

Sampykkt þann  
11 MAR 2015  
Byggingafulltrúi (Hafnarfrófi)  
Fin. Sigurður Steinar Jónsson

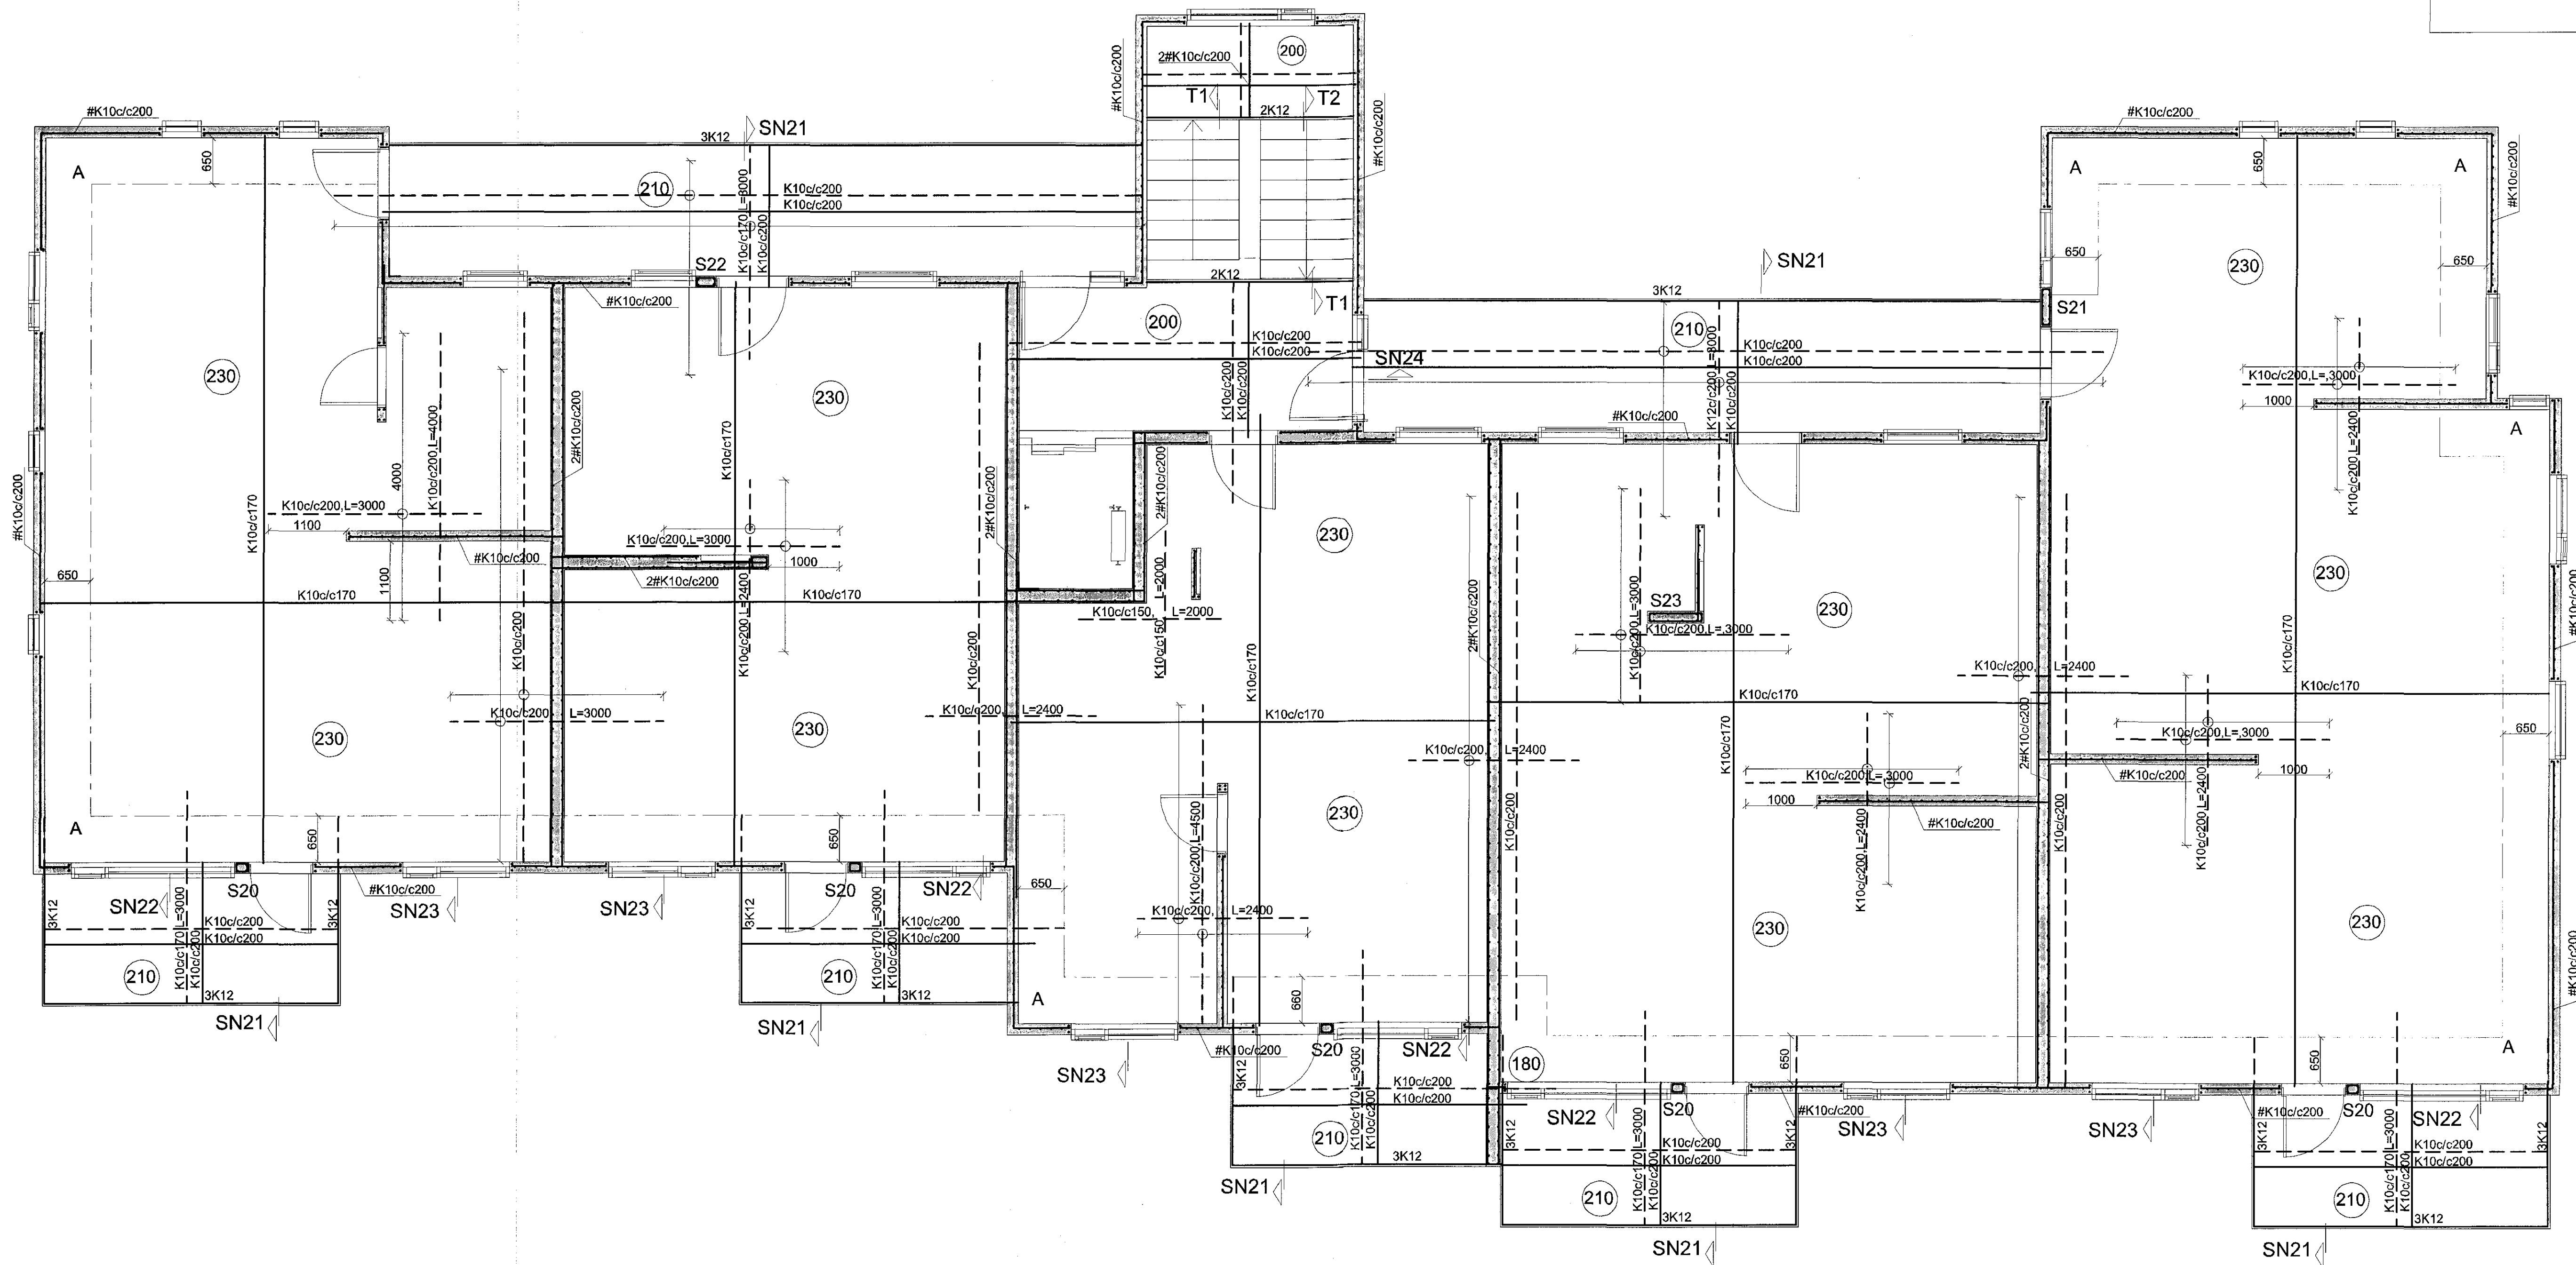

|            |                         |   |   |
|------------|-------------------------|---|---|
| Breytingar | <b>KIRKJUVELLIR 12b</b> |   |   |
| Nr.        | Dags. Nafr.             | Verkfræðistofa Práinn & Benedikt<br>Laugavegi 178, 105 Rvk.<br>Sími: 568-7775 Veffang: verkfræðistofa.is<br>Netfang: verkfræðistofa@verkfræðistofa.is | H BS   T HS   S<br>M t: 50<br>Nr. <b>B201</b> |
|            |                         | Burðarvirki veggir og loft<br>2.hæðar   | Dags. des. 15                                 |
|            |                         | Aritun<br>aðalhönnuðar: <i>Sigurður Steinar Jónsson</i>   | 080119-3809<br><i>RMS</i>                     |