


Sambýkkt þenn  
11 MAR 2015  
Byggingafræðingur / Hafnarfirði  
F.h. Sigurður Steinar Jónsson

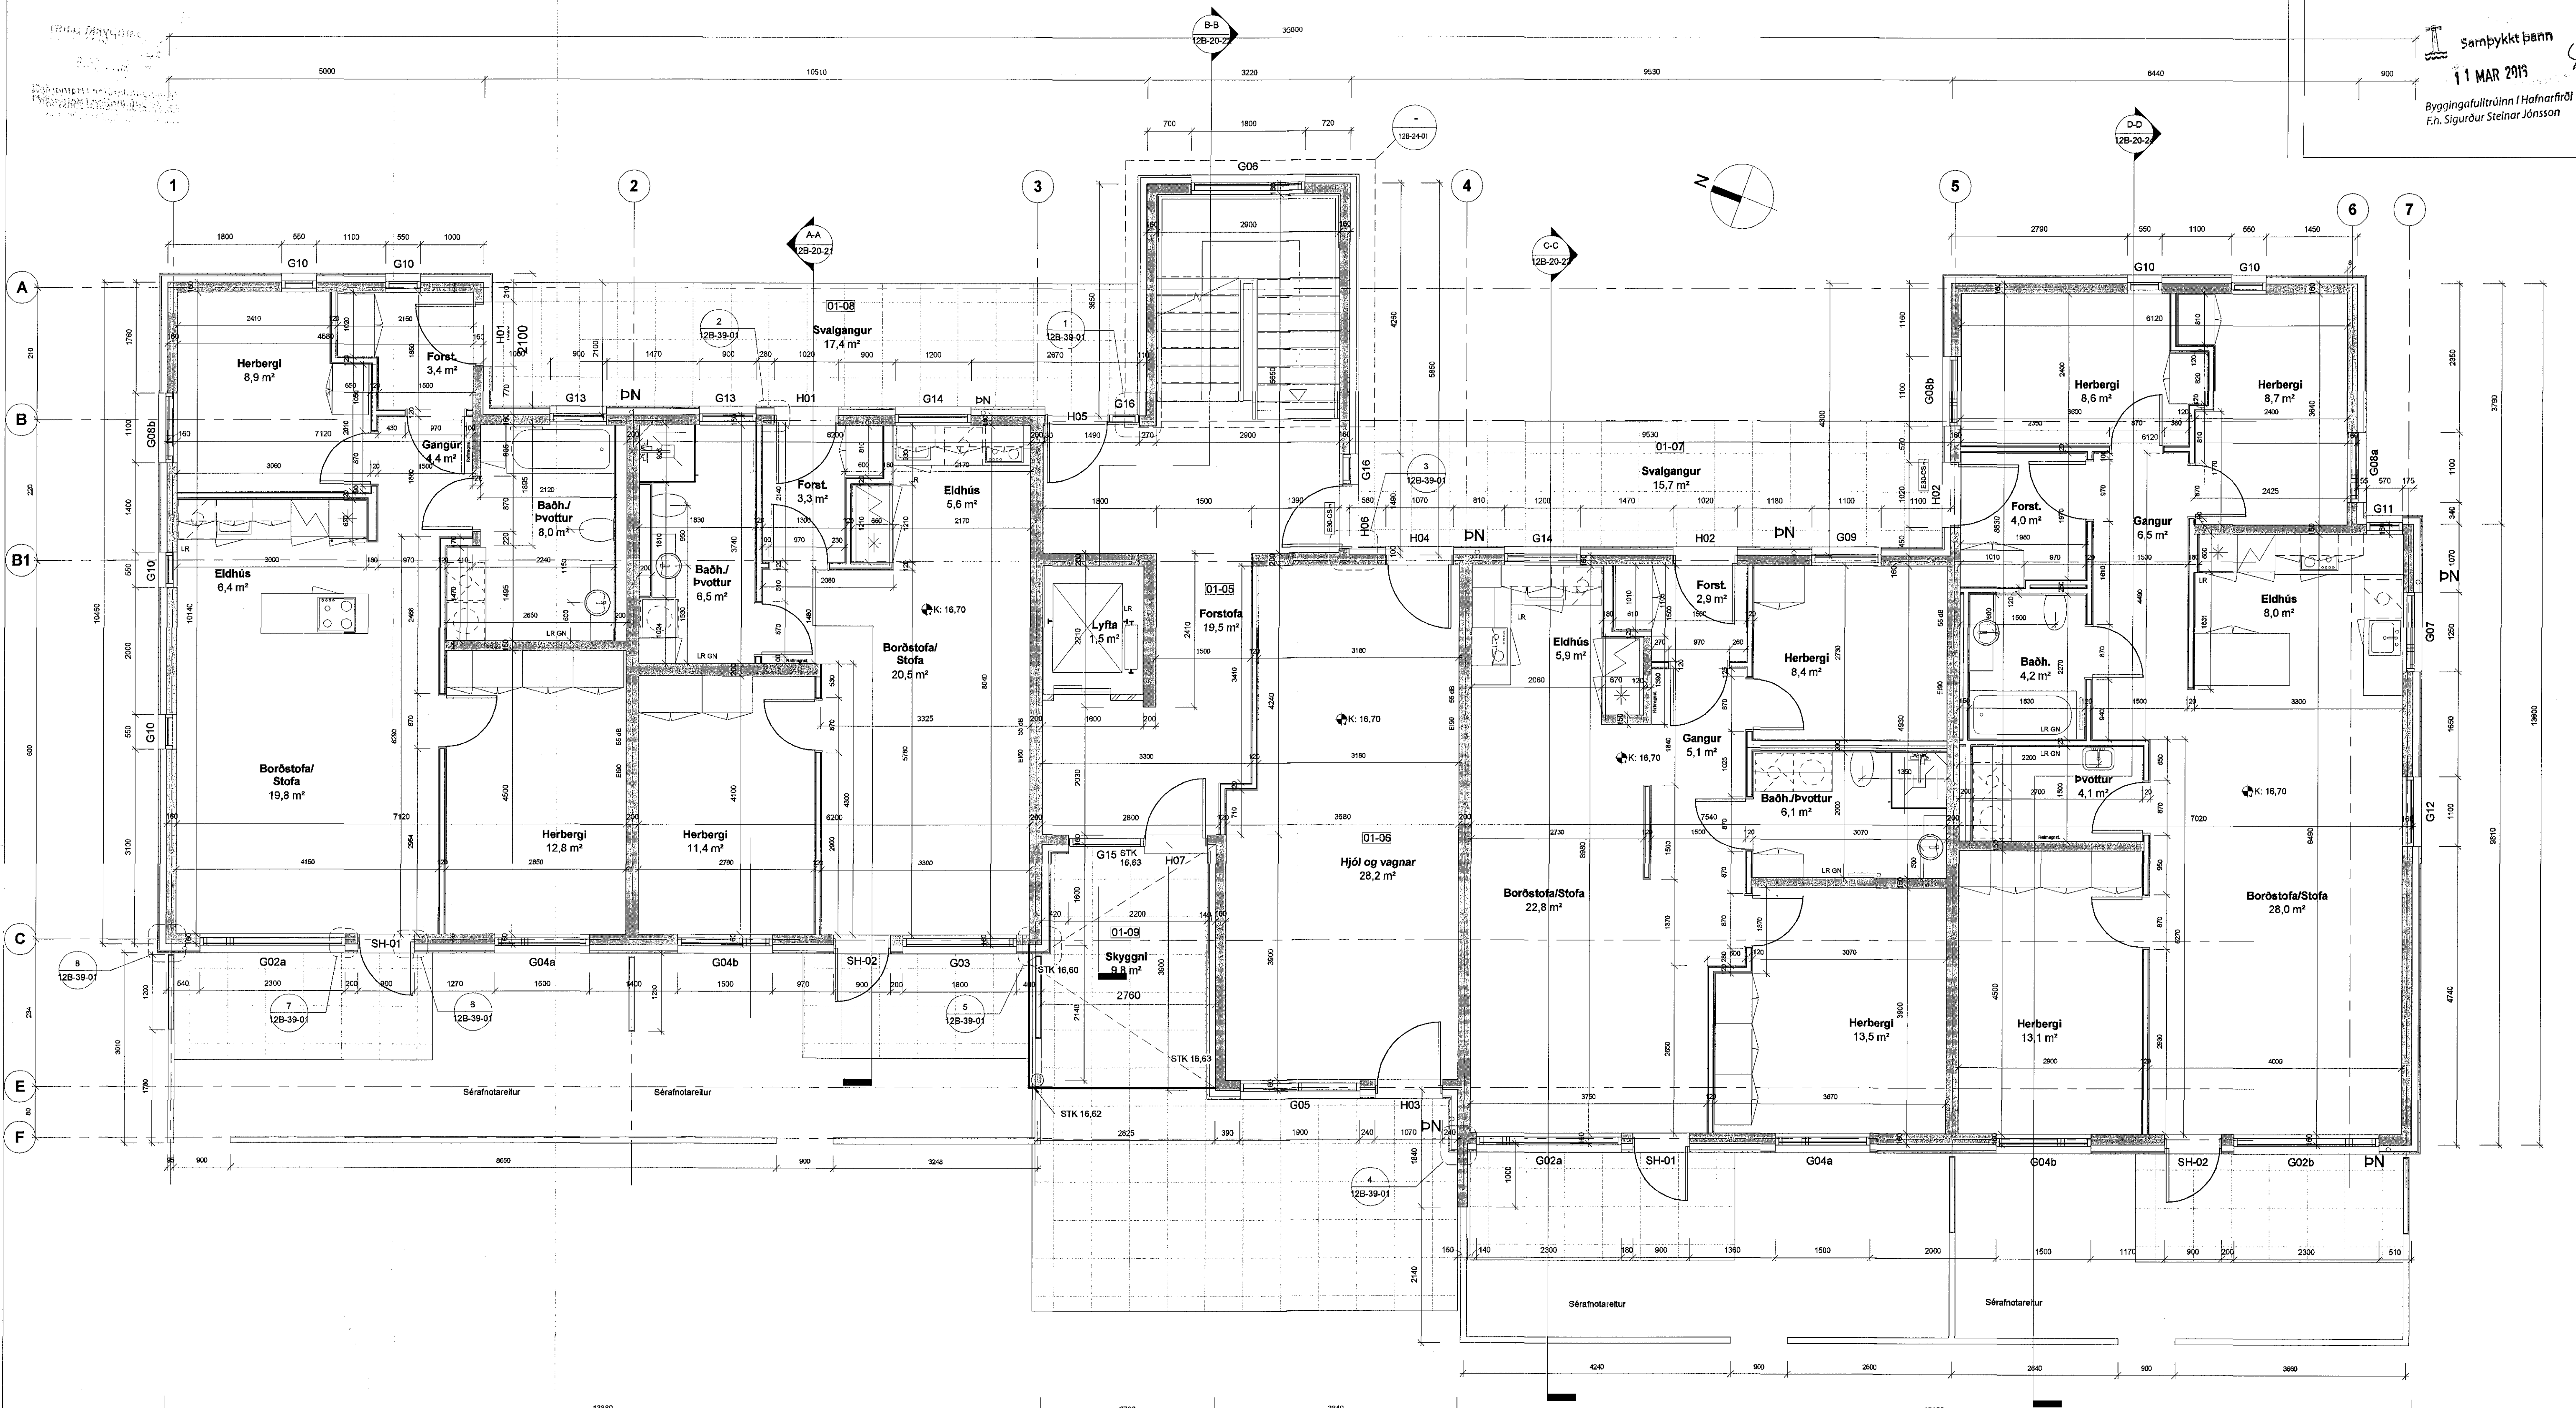

1 Hæð 1 50  
1:50

| ÚTGÁFA   | TEIKNAD                       | YFIRFARID | DAGS       |
|--|-------------------------------|-----------|------------|
| ASK Arkitektar ehf.<br>GOSKOTLUB<br>111 PÓLYLSK<br>SM 115 2000<br>www.ask.is | ASK ARKITEKTAR                |           |            |
| ÁRITUN ARBALHÖNNUNGAR  | Sigurður Steinar Jónsson      |           |            |
| VERKJAFNI  | Kirkjuvellir 12 B Hafnarfirði |           |            |
| TEIKNINGAR   | Verkeiðningar                 | MÖL 1 A1  | 1:50       |
| HEITI TEIKNINGAR   | Grunnmynd 1. hæð              | HAFNIN    | SS         |
|  |                               | TEIKNING  | UEF        |
|  |                               | STJÓRN    | UEF        |
|  |                               | DAGS      | 23.02.2016 |
| VERKJAFNI  | ASK ARKITEKTAR                | ÚTGÁFA    |            |
| 1523   | 12B-20-02                     |           |            |