


ASK arkitektar ehf.
 Gæðisgötu 9
 101 Reykjavík
 Sími 595 0300
 www.ask.is

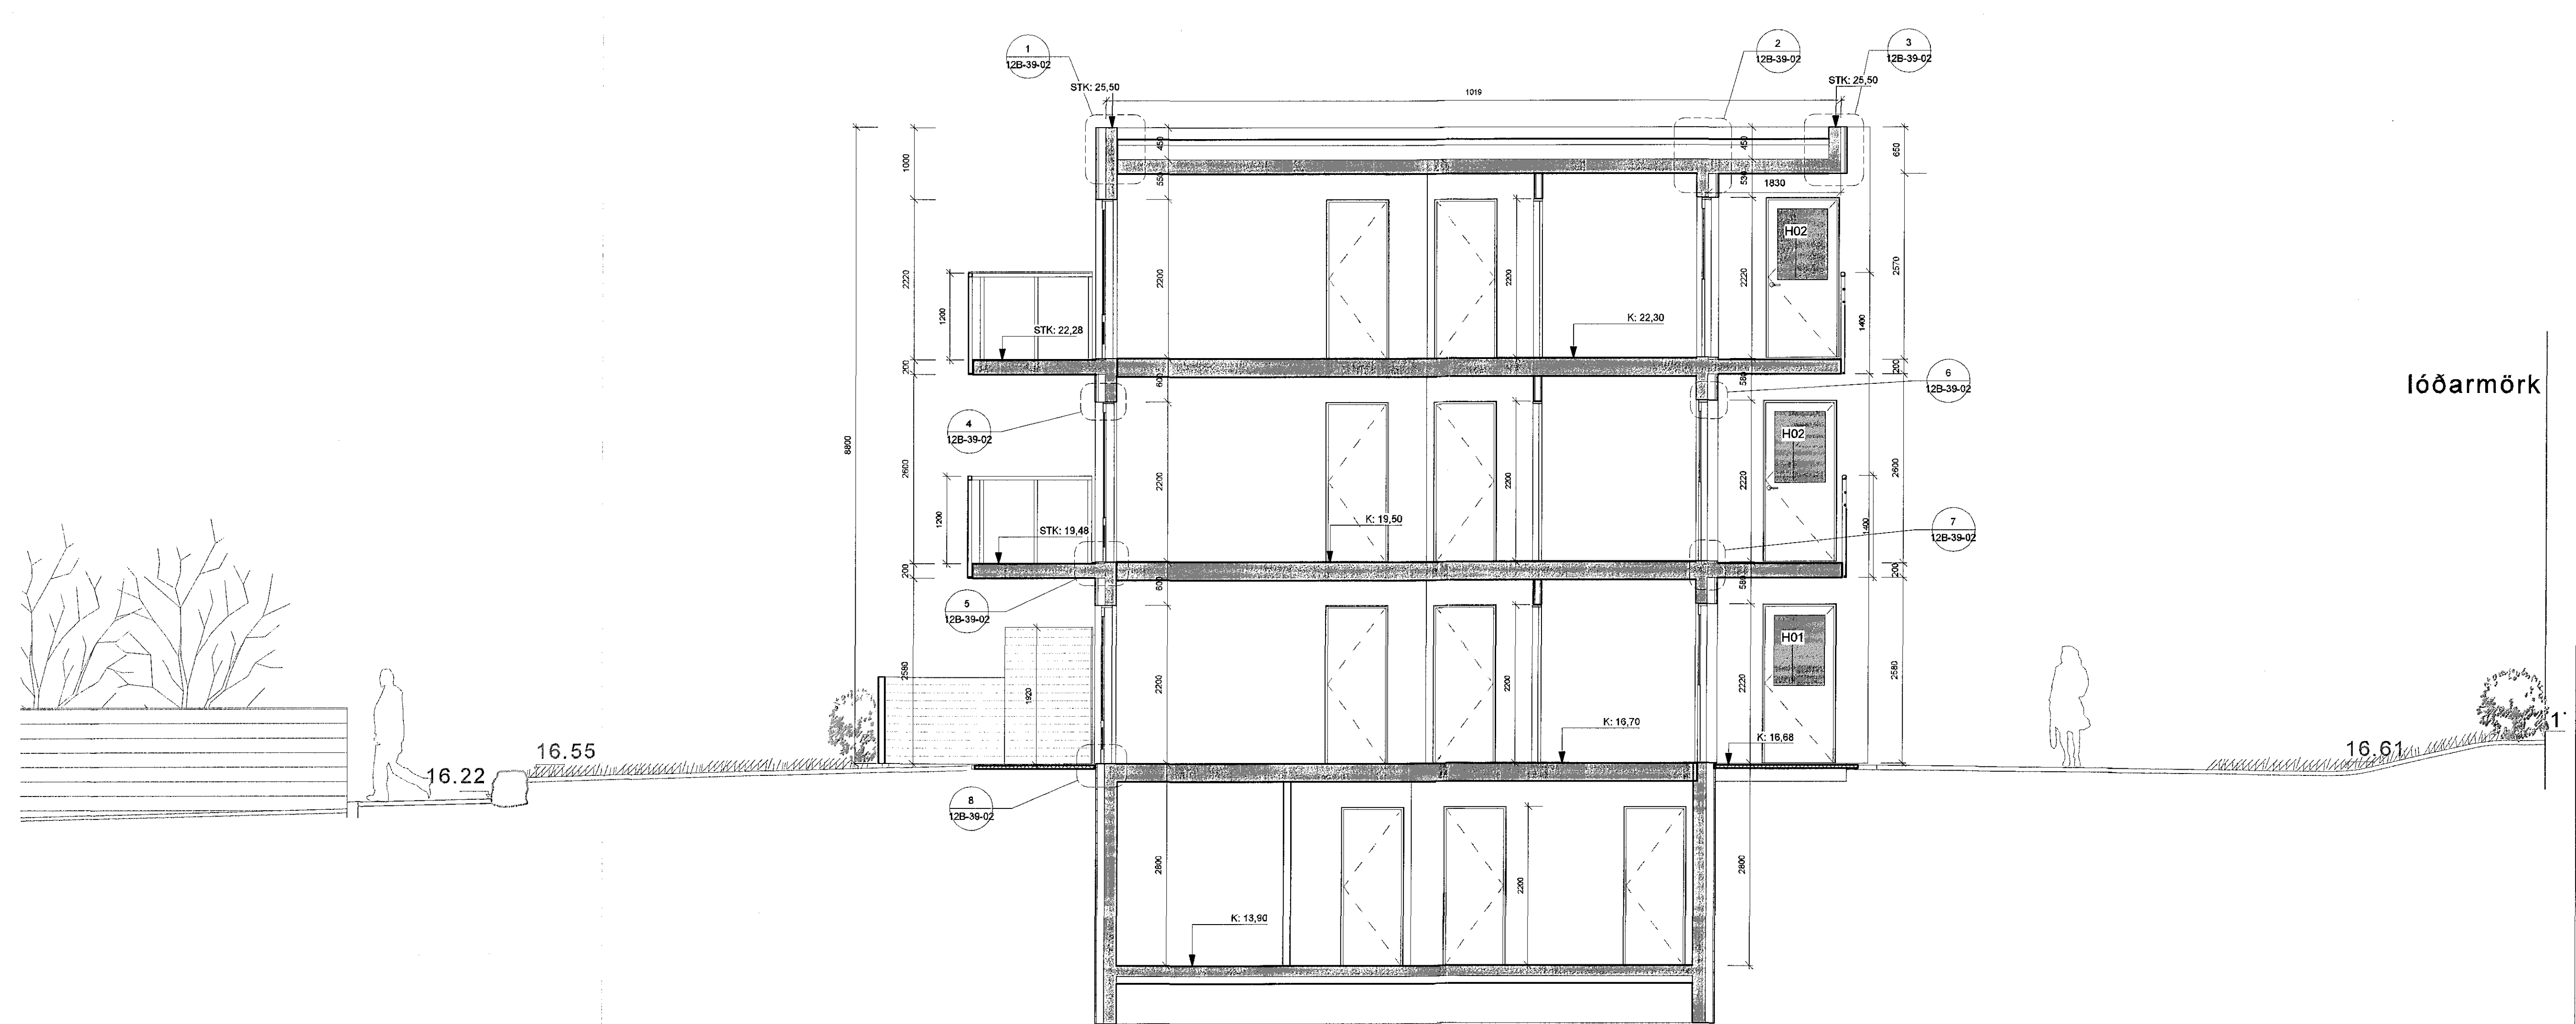

A-A SNID A-A 50
 1:50

ÚTGÁFA	TEIKNAD	YFIRFARÐ	DAGS
ASK arkitektar ehf. Gæðisgötu 9 101 Reykjavík Sími 595 0300 www.ask.is	ASK ARKITEKTAR		
ÁRSTYJN ADALHÖNDUÐAR Sigurður Steinar Jónsson Sími 595 0315 sig@ask.is			
VERKNIÐ Kirkjuvellir 12 B Hafnarfirði			
TEIKNINGAR Verkefningar	SKALA 1:50		
HEIÐHAFNINGAR Snid A-A	TEIKNINGAR SS		
	WVF UEF		
	DATE 23.02.2016		
VERÐUR 1523	ALDREYNI - HÖNNUNARTEIKNINGAR 12B-20-21		ÚTGÁFA