


Staðfesting
Byggingafulltrúinn í Hafnarfirði
F.h. Sigurður Steinar Jónsson

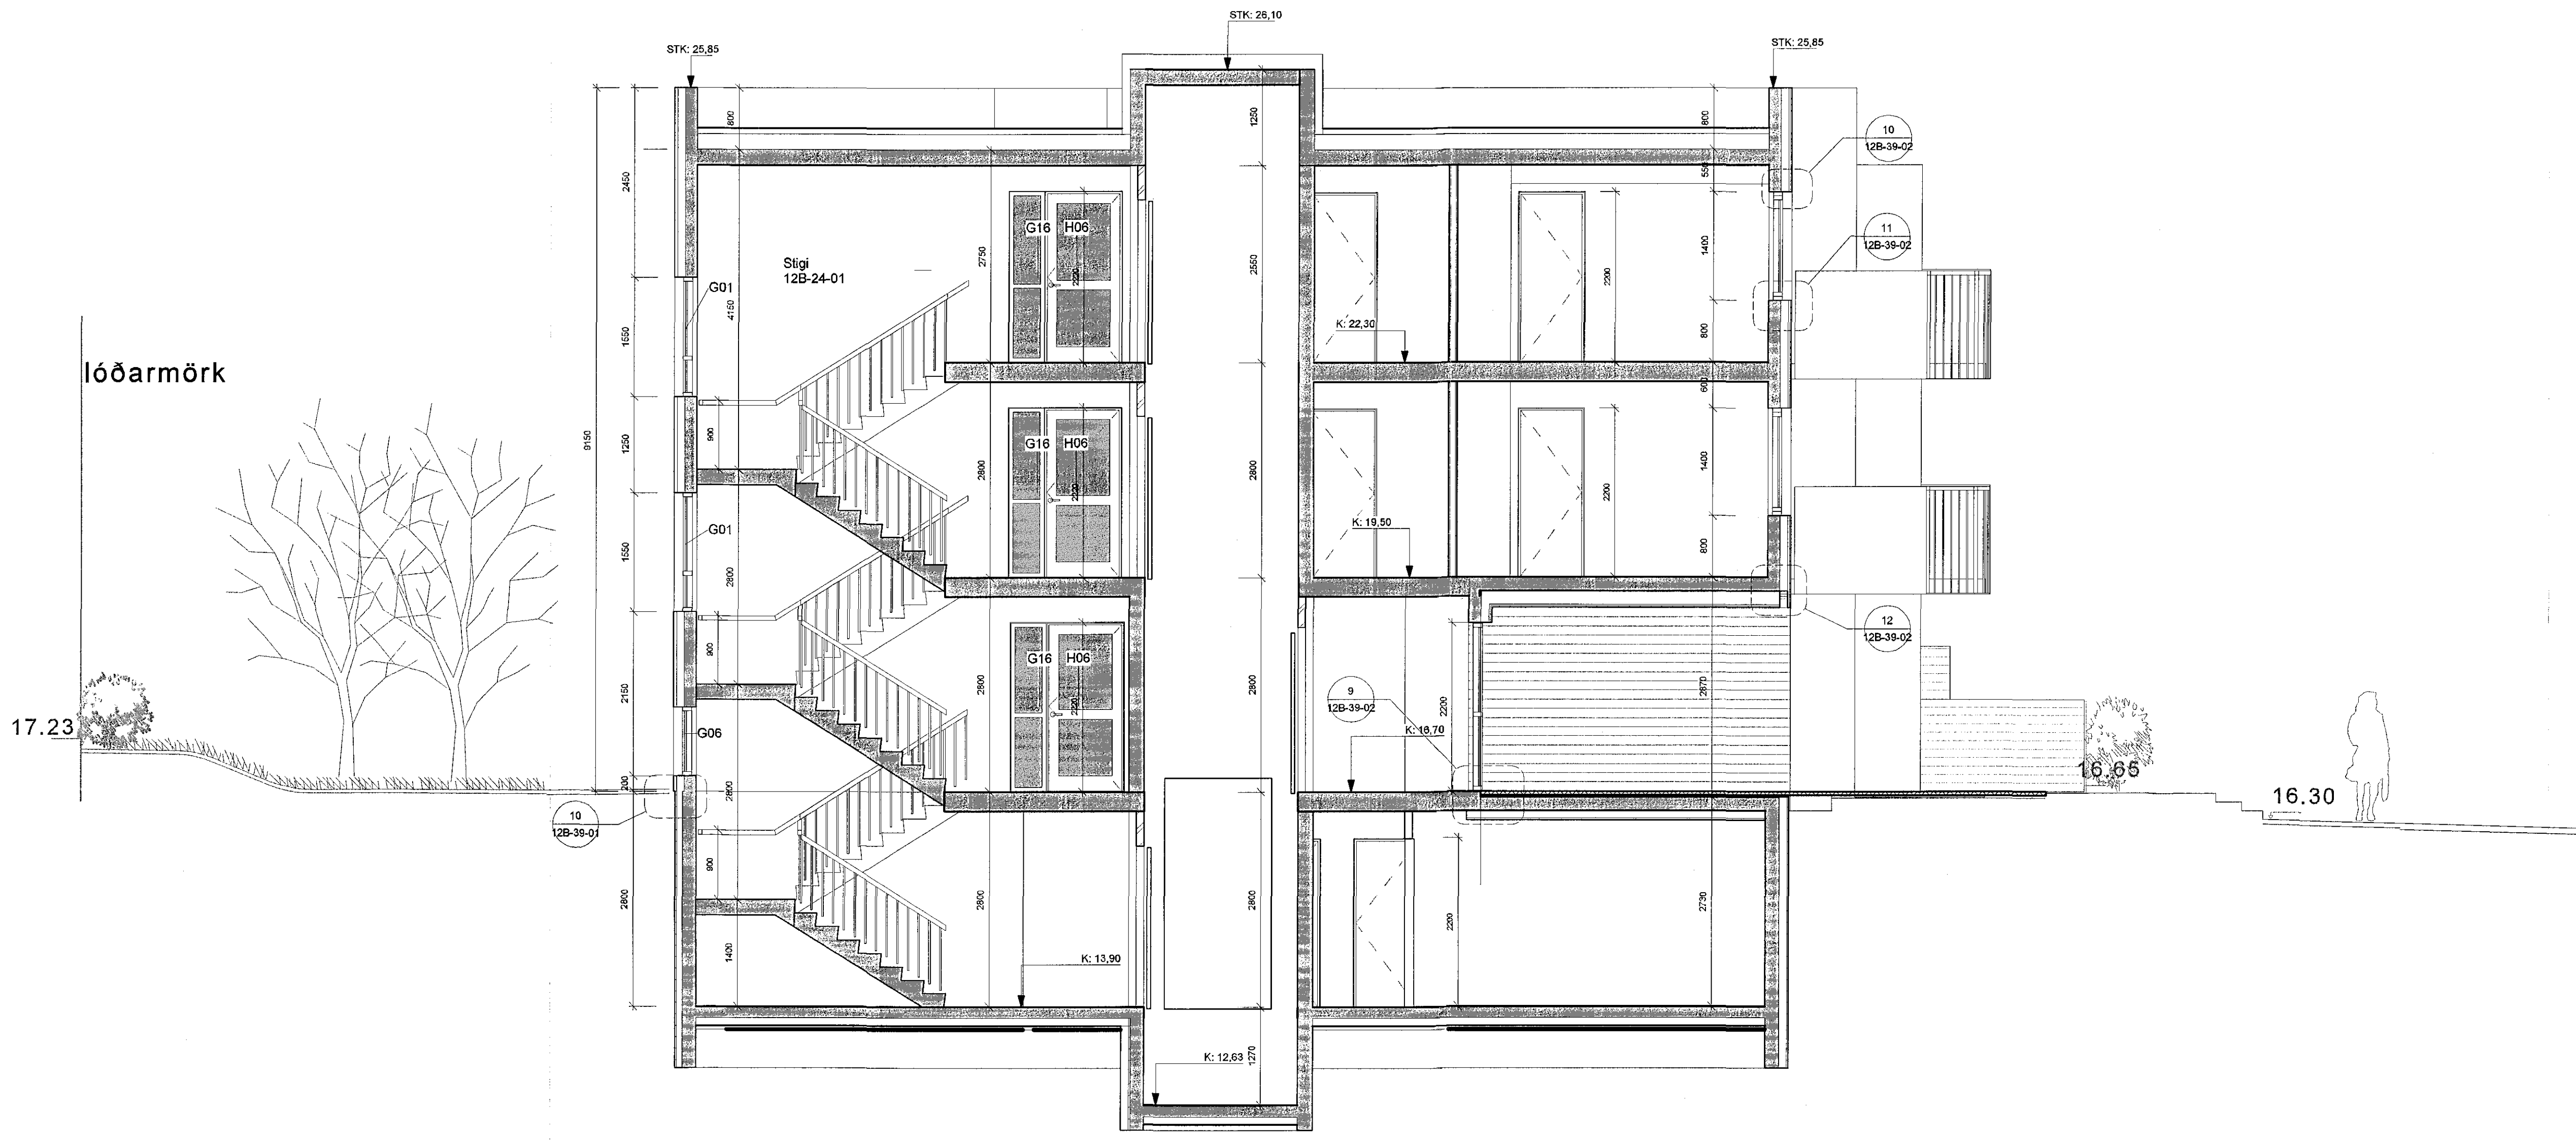

B-B SNID B-B 50
1 : 50

ÚTGÁFA	TEIKNAD	YFIRFARÐ	DAGS
ASK arkitektar ehf. GÍSGATA 11 101 FS HAFNARFIRÐI SM: 515 2300 www.ask.is	ASK	ARKITEKTAR	
ÁRÞUNN ADALHÖNDURAR <i>Sigurður Steinar Jónsson</i> Sigurður Steinar Jónsson ASK F.E.L. ASK@ask.is			
VERKIN Kirkjuvellir 12 B Hafnarfirði			
TEIKNINGAR Verkefningar	SKALA 1 : 50	SKEMMUN SS	
HEFTINGAR Snid B-B		TEIKNINGAR UEF	
		YFIR UEF	
		DAGS 23.02.2016	
VERK NÚM. 1523	ALDREYVA-NUMER TEIKNINGAR 12B-20-22	STAKA	