


ASK arkitektar ehf.  
Göngu- og hönnuðing  
Lárusmúli 10, 101 Reykjavík

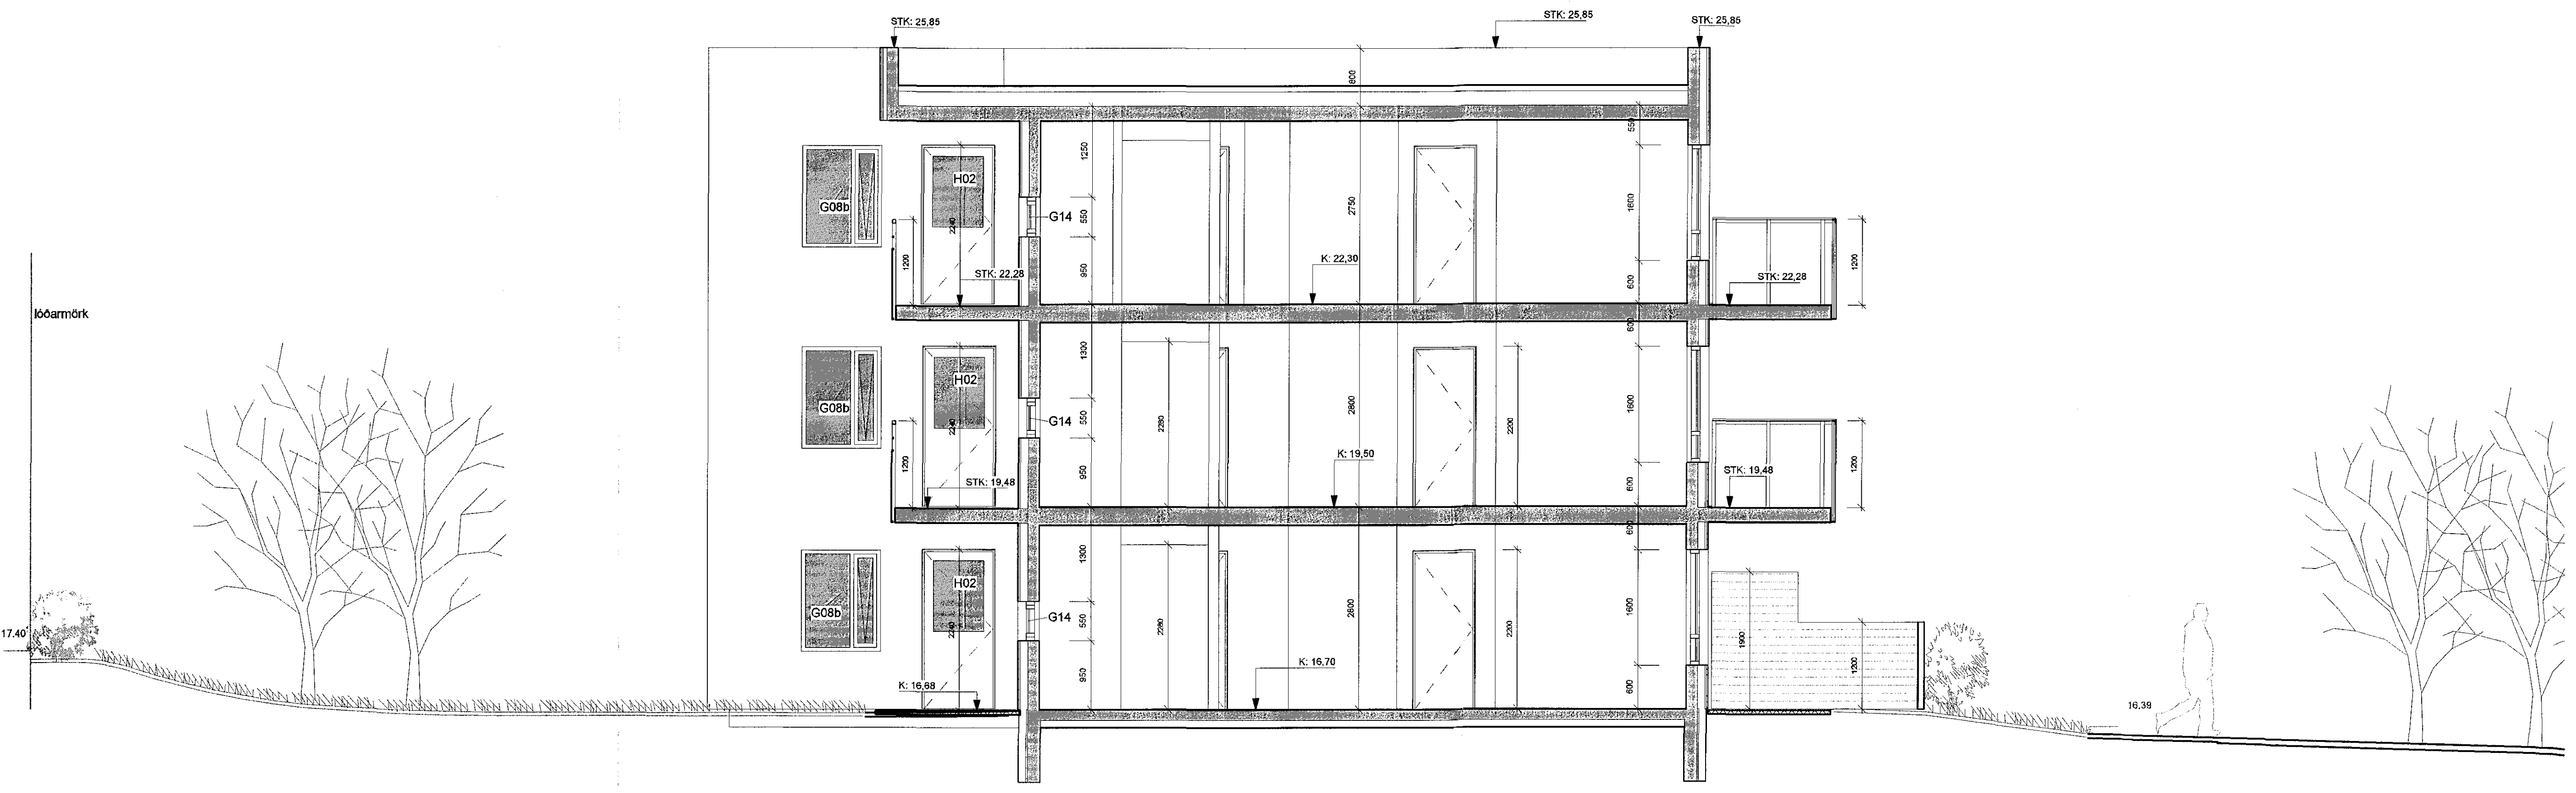

C-C SNÍÐ C-C 50  
1:50

ÚTGÁFA	TEIKNAD	YFIRFARID	DAGS
ASK arkitektar ehf. Göngu- og hönnuðing Lárusmúli 10, 101 Reykjavík www.ask.is	ASK ARKITEKTAR	ASK ARKITEKTAR	
ÁRTULNADALHÖNDUÐAR <i>Sigurður Steinar Jónsson</i> Sigurður Steinar Jónsson 41 8007474311 sigur@ask.is			
VERRIÐI Kirkjuvellir 12 B Hafnarfirði			
TEIKNINGAR Verkefningar	SKALA SS	SKALA SS	SKALA 1:50
TEIKNINGAR Sníð C-C	TEIKNINGAR UEF	TEIKNINGAR UEF	TEIKNINGAR UEF
VERIÐI 1523	VERIÐI 12B-20-23	VERIÐI 12B-20-23	VERIÐI 12B-20-23
ÁTTILYNGIÐ ER VEIÐIÐ Á TILMÁLINGUM OG ER VEIÐIÐ Á TILMÁLINGUM. ÞESSU ER VEIÐIÐ Á TILMÁLINGUM.			