


1 Austurhlíð
1:50

A Grá smábára RAL 7032
B Ljós smábára RAL 9010
C Ljóst slétt RAL 9010
D Svalir ál - RAL 3009
E Viður

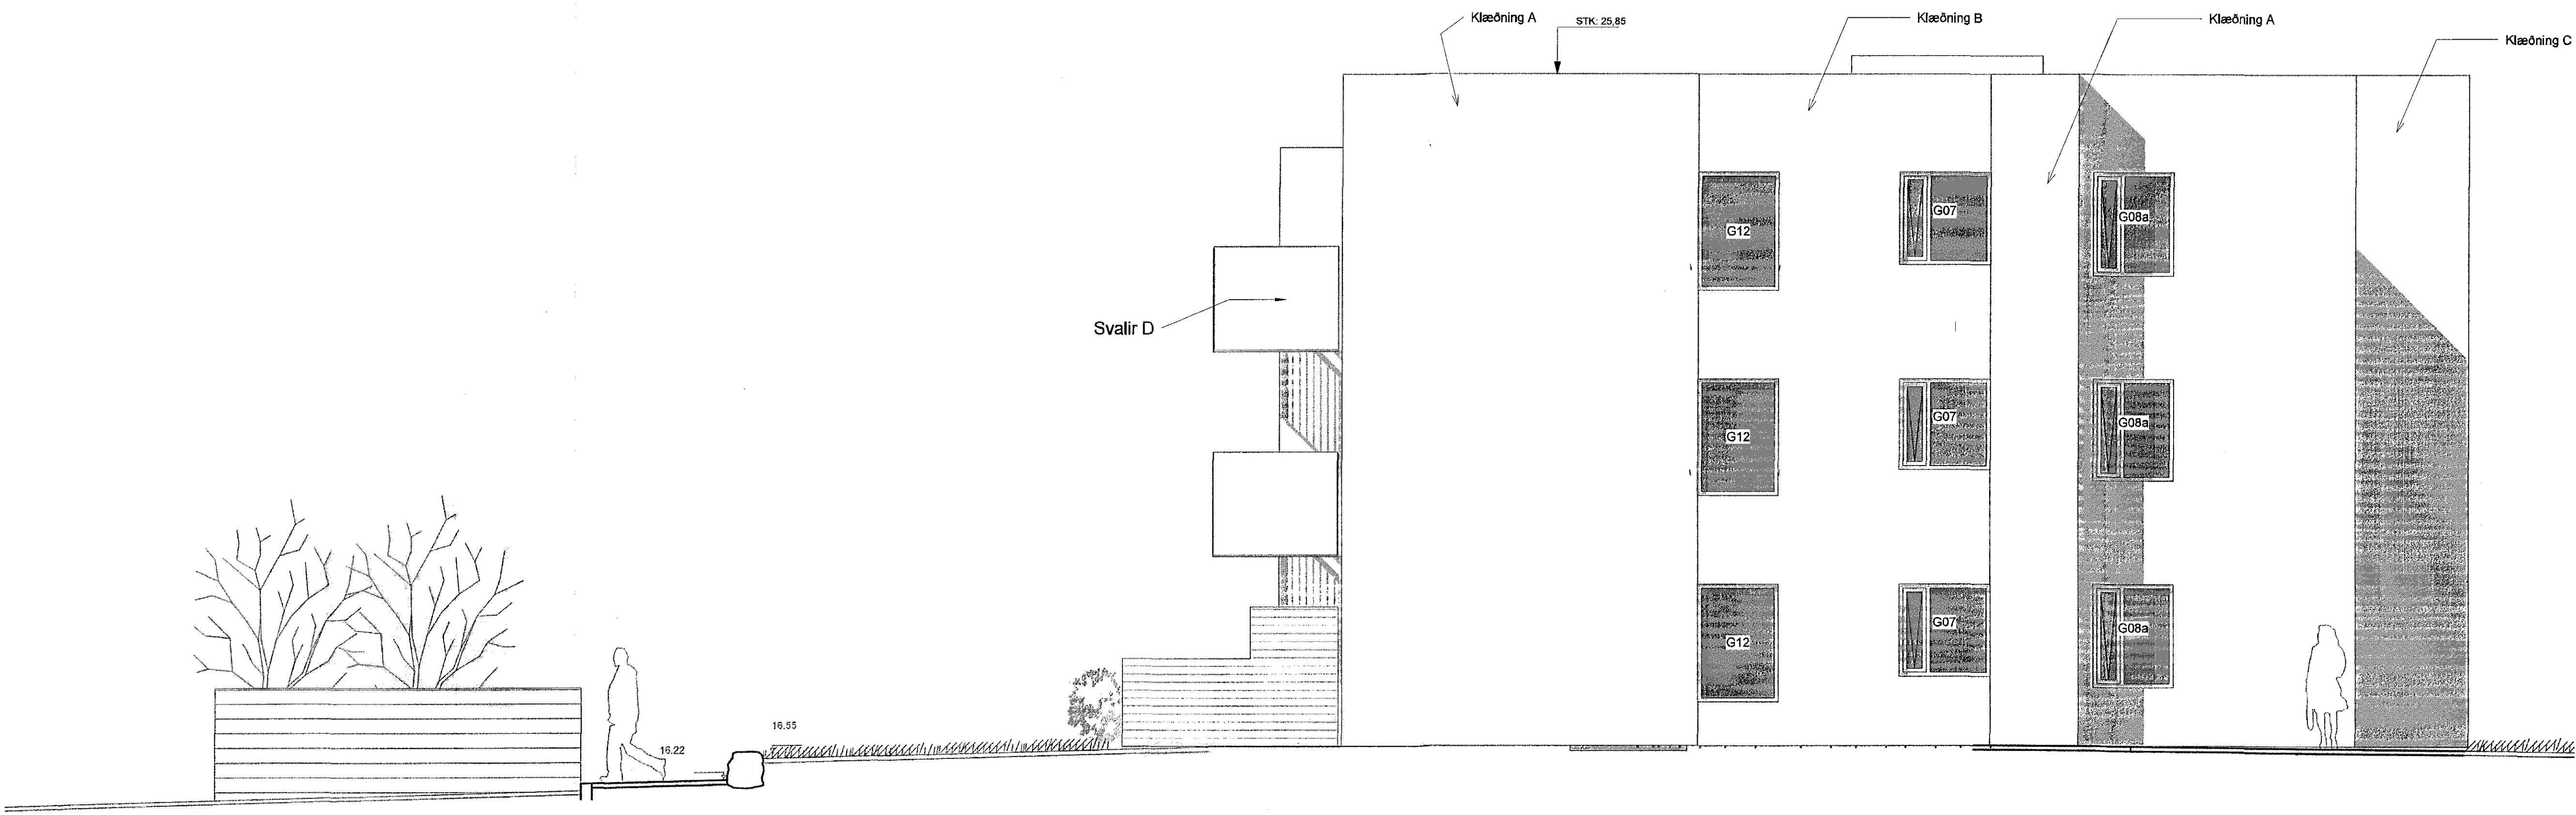

2 Suðurhlíð
1:50

ÚTGÁFA	TEIÐVAÐ	YFIRFARIÐ	DAGS
ASK arkitektar ehf. GERÐUGÓTU 8 110 REYKJAVÍK SÍMA 515 2200 www.ask.is			
ÁRSTUN ADALHÖNDEKAR Sigurður Steinar Jónsson Sýning 50% ASK F.A.L. H. 960787-8319 sig@ask.is			
VERKNEFNI Kirkjuvellir 12 B Hafnarfirði			
TEIÐVAÐ TERNINGAR Verkleikningar			
MAÐUR TERNINGAR Austur- og suðurhlíð			
VERKTEL. 1523	ALOKUNU- NÚMÉR TERNINGAR 12B-20-42	ÚTGÁFA	