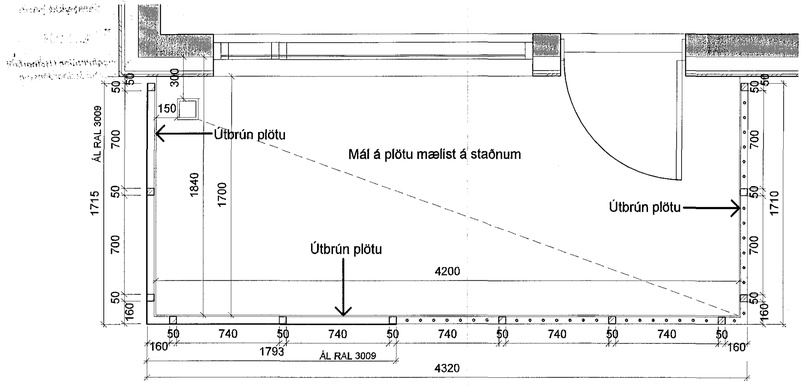

1 **Svalir 1**
1 : 20

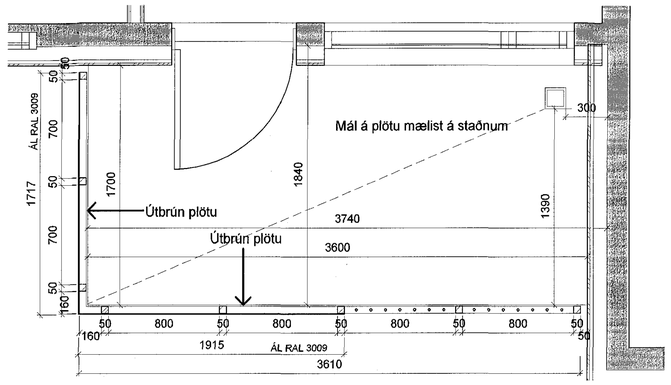

2 **Svalir 2**
1 : 20

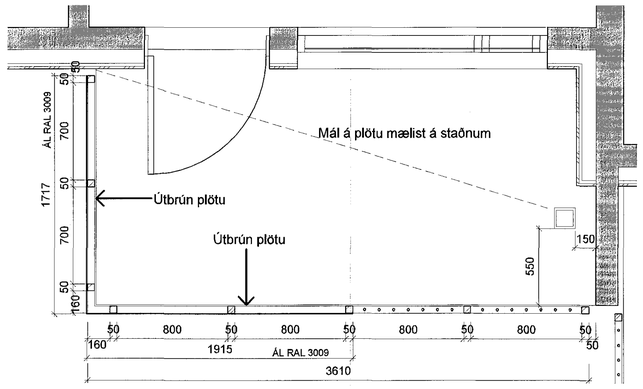

3 **Svalir 3**
1 : 20

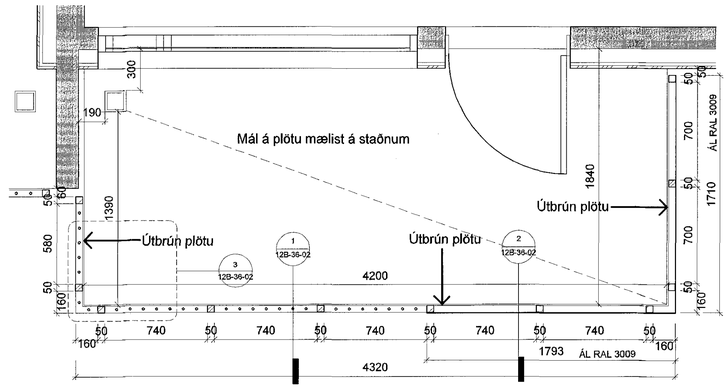

4 **Svalir 4**
1 : 20

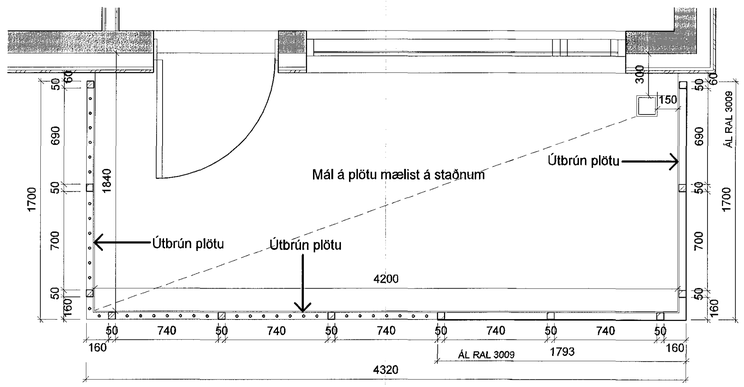

5 **Svalir 5**
1 : 20

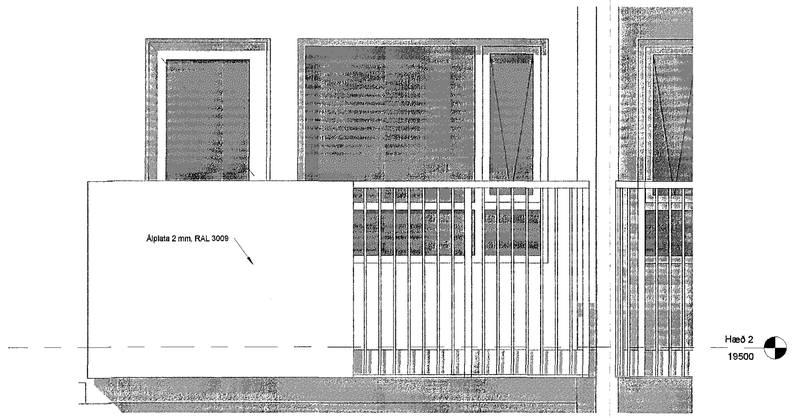

6 **Dæmigerðar svalir**
1 : 20

Samþykkt þann
11 MAR 2016
Byggingafulltrúinn í Hafnarfirði
F.h. Sigurður Steinar Jónsson

ÚTGÁFA	TEIKNAÐ	YFIRFARIÐ	DAGS

ASK arkitektar ehf
GERSEGÖTU 9
101 REYKJAVÍK
SÍMI 515 0300
www.ask.is

ÁRITUN AÐALHÖNNUÐAR

Sigurlaug Sigurðinsdóttir
Arkitekt F.A.I.
kt. 060767-6319
sigurlaug@ask.is

ASK ARKITEKTAR

VERKEFNI
Kirkjuvellir 12 B Hafnarfirði

TEGUND TEIKNINGAR
Verkteikningar
HEITI TEIKNINGAR
Svalir-handrið

MKV. | A1
1 : 20
HANNAÐ
SS
TEIKNAÐ
UEF
YFIRF.
UEF
DAGS.
23.02.2016

VERK NR.
1523
AUÐKENNI - NÚMER TEIKNINGAR
12B-36-01
ÚTGÁFA