24.02.16 15R007

Samþykkt þann
11 MAR 2016
Byggingafulltrúinn í Hafnarfirði
F.h. Sigurður Steinar Jónsson

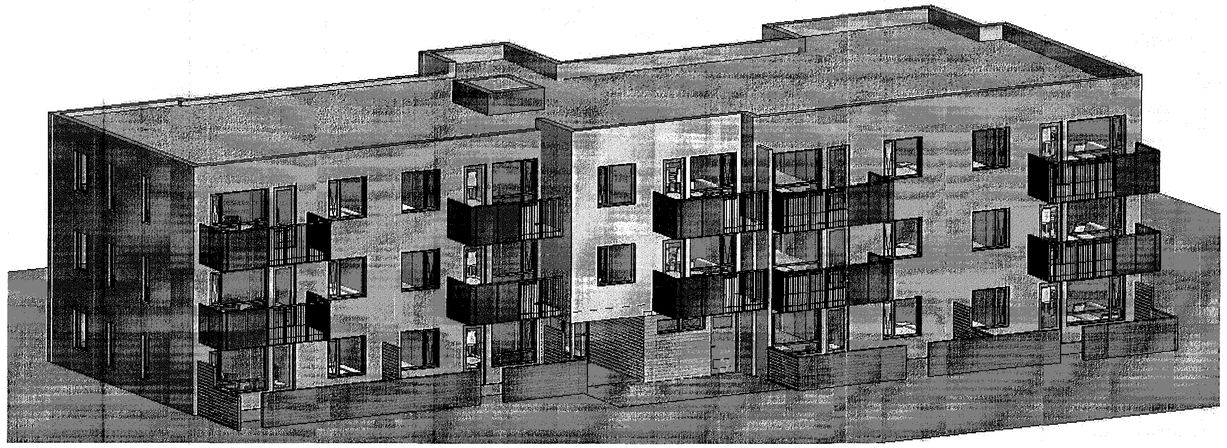

Svalir 1 - 5
xxx - Hvítar sléttar 2 mm álplötur á svalir - RAL 3009

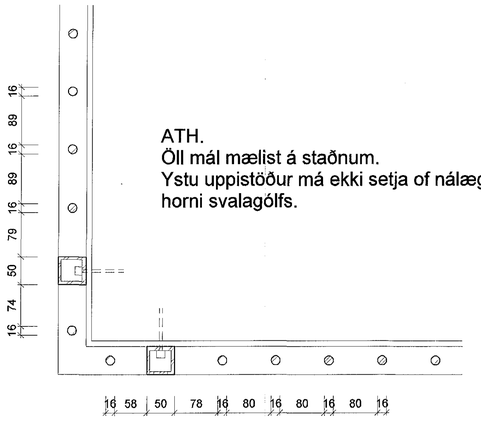

ATH.
Öll mál mælist á staðnum.
Ystu uppistöður má ekki setja of nálægt horni svalagólfs.

3 Deili - Svalahandrið
1 : 5

ATH.

Öll mál mælist á staðnum.

Svalahandrið eru úr galvanhúðuðum stálprófílum. Ekki má vera meira en 89 mm á milli.

Hluti handriðs er með 2 mm álplötum sem lokun.

Álplötur eiga að ná niður að neðri brún svalagólfs.

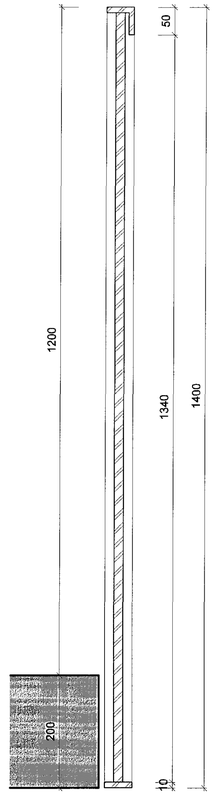

1 Sneiðing í rimla
1 : 5

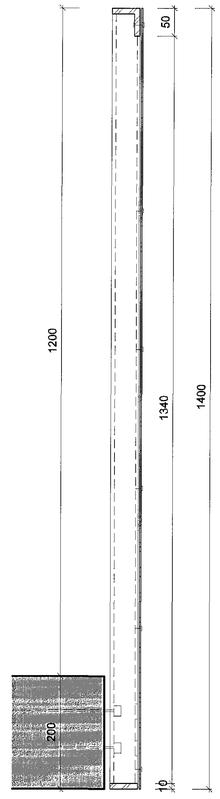

2 Sneiðing í álplötu
1 : 5

ÚTGÁFA	TEIKNAÐ	YFIRFARIÐ	DAGS

ASK arkitektar ehf
GEIRSGÖTU 9
101 REYKJAVÍK
SÍMI 515 0300
www.ask.is

ÁRITUN AÐALHÖNNUÐAR
Sigurlaug Sigurðardóttir
Arkitekt F.A.I.
Kt. 060787-8319
sigurlaug@ask.is

ASK ARKITEKTAR

VERKEFNI
Kirkjuvellir 12 B Hafnarfirði

TEGUND TEKNINGAR
Verkteikningar

HEITI TEKNINGAR
Svalir-handrið

MKK. Í A1	1 : 5
HANNAÐ	SS
TEIKNAÐ	UEF
YFIRF.	UEF
DAGS.	23.02.2016
ÚTGÁFA	

VERK NR. 1523
AUÐKENNI - NÚMER TEKNINGAR 12B-36-02

© ALL RIGHTS RESERVED. NÓTHER TEIKNINGAR ÉRU HÁÐ SAMÞYKKI ASK ARKITEKTA. ÞÁGA SKAL MÁLI Á LEÐ AÐ TEIKNINGU