

Lykilmynd  
Mkv. 1:500

Samþykkt þann  
02. Mars 2016  
Byggingaálfuráráðgjafi

BREYTINGAR			
DAGS	NÚM.	BREYTINGAR	SAÐM.

Skýringar

Um er að ræða að loftræstingu frá gryfjum í bílaverkstæði að Reykjavíkurvegi 54. Um er að ræða tvær gryfjur 11m² og 15m² sem eru tengdar saman með 25m² rými sem er með gólf sem er 0,50 metrum neðar. Rýmið er í heild 90m³, útsog er frá neðsta punkti í milliryminu, þar verða CO2 nemar.

Útsog frá gryfju er leitt undir plötu að millivegg og þar upp á milli loft og út. Á lögnum er sett útsogsblásari með hraðastillingu, hámarksafköst eru 190 l/sek. Blásari er venjuleg stilltur á 20 l/sek en fer á fullafköst þegar viðvörn kemur frá nemum.

15.03.16  
Sognir slupla

Almennar skýringar:

- Merkir loftstokk 160mm í þvermál
- Kantaðan 250mmx125mm fyrra málið í teikniplani
- Einangraðan að utan með 50mm mottum t.d. steinull
- Einangraðan að innan með hljóðeinangrunarmottum
- Útsog 50 l/s
- Loftbil undir hurð, hæð 2cm
- Útsogsstokk, sýnilegt snið
- Útsogsstokk, hulið snið


7/11/16  
HEILBRIGÐISEFTIRLIT  
HAFNARFIJARDAR  
OG KÓPAVOGSSVÆÐIS  
Garðatorgi 5 - 210 Garðabæ

7-11/16  
H.A.

Allir stokkar skulu vera úr galvaniseruðu blikki. upphengjur skulu vera úr óbrennanlegu efni, með minnst 50mm þversniði á minnst 2m bili.

Sívalir stokkar skulu spírallásaðir með pittsburg lás og settir saman með múffum. Sívalar beygjur skulu vera með r/d hlutfall 1 eða stærra. efnisþykktir skulu vera sem hér segir:

Sívalir stokkar:	Þvermál	250	280-500	560-800	>800
Efnisþykkt	0,5	0,6	0,7	0,9	

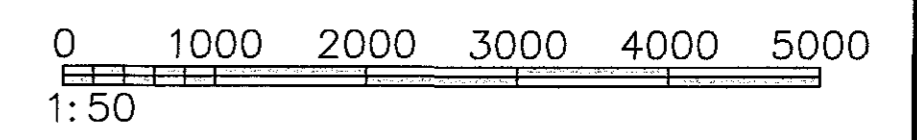

SKEIFAN 19 108 REYKJAVÍK Sími: 517 9050 NETFANG: teknik@teknik.is

HEITI VERKS:		HÖNDUÐUR:		DAGS:	
Reykjavíkurvegur 54 Hafnarfirði		Guðmundur Harðsson Svavar M. Sigurjónsson	151263-3548 190467-3419	06.01.2016	
HEITI TEIKNINGAR:		SAMÞYKKT:		HÉLIÐUR:	
Lagnir Loftræsting frá gryfjum Grunnmynd & skýringar		Sognir slupla		Steypt húsi	
ADALHÖNDUÐUR:		MÁLAV.		MÁLAV.	
Sigurður Einarsson		140332-4749		1:50/20	
SAMÞYKKT:		TEIKNUNN:		ÚTGÁFA:	
Sognir slupla		601		601	

C:\verkefni\09\09-52\N1 Reykjavíkurvegi 54\Teikningar\Tekn\601 Reykjavíkurvegur 54.dwg

Grunnmynd loftræstingar  
Mkv. 1:50