Hefðbundinn frágangur kringum glugga nema annað komi fram

mkv. 1:20

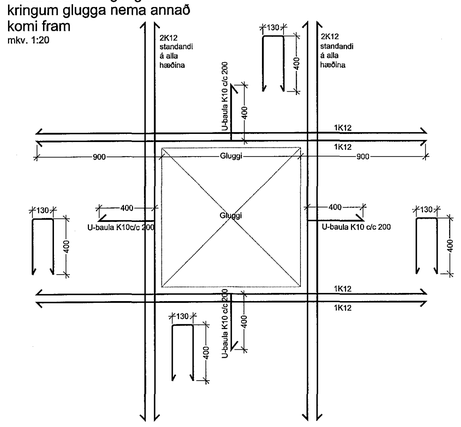

Steypuhula járna í útveggjum er 25mm
Steypuhula járna í innveggjum er 25mm
Steypuhula járna í svölum er 25mm
Steypuhula í sökklum er 25mm.
Steypuhula á steyptum milliplötum inni er:
Í neðri brún 20mm
Í efri brún 20mm

Hefðbundinn frágangur við veggenda nema annað komi fram

mkv. 1:20

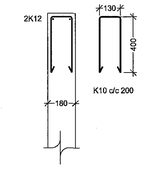

Hefðbundinn frágangur við vegghorn nema annað komi fram

mkv. 1:20

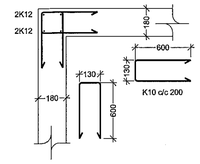

Hefðbundinn frágangur yfir hurðaropi nema annað komi fram

mkv. 1:20

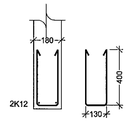

A Snið B01 S01 1:20

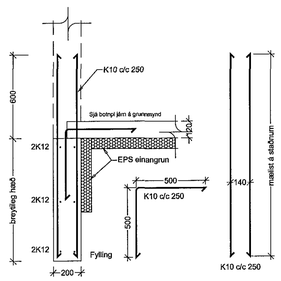

B Snið B01 S01 1:20

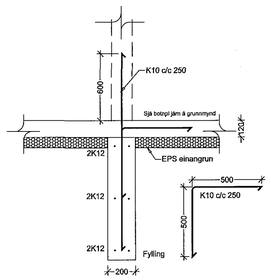

C Snið B01 S01 1:20

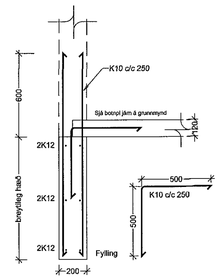

D Snið B01 S01 1:20

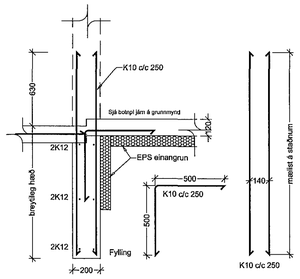

E Snið B10 S01 1:20

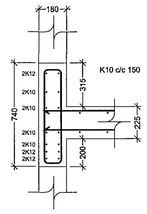

F Snið B20 S01 1:20

Festing F1

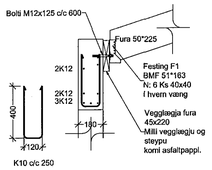

G Snið B20 S01 1:20

Festing F2

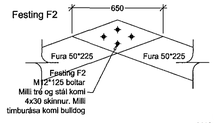

H Snið B20 S01 1:20

Festing F3

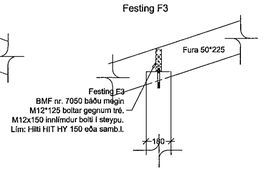

aðalhönnuður:
Karl Eiríksson - arkitekt FAÍ - kt: 070385-4059

Samþykkt þann
17 MAR 2015
Byggingafulltrúinn í Hafnarfirði
F.h. Sigurður Steinar Jónsson

ÚTGÁFUFERILL

NÚMER.	DAGS.	SKÝRINGAR.	UNNIÐ.
EÞG	14.03.16	Breytt sniðum	EÞG
DAGS.		SAMRÆM.HÖNNUÐUR.	

EMIL ÞÓR GUÐMUNDSSON
FTH
KÓPAVOGSBAKKA 4
200 KÓPAVOGUR
GSM: 898 9517
NETFANG: emil@emil.is.is
kt: 280456-3499

HEITI VERKS:

Austurgata22

HEITI TEIKNINGAR:

Sniðmyndir

MKV.	DAGS.	VERK NR.	
1:20	12.03.15		
TEIKNAÐ: EÞG	YFIRFARIÐ: EÞG	SAMÞYKKT: EÞG	NR. TEIKNINGAR: S01
DAGS.UNDIRSKR. 17/03/16	NAFN HÖNNUÐAR: EMIL ÞÓR GUÐMUNDSSON		
UNDIRSKR.HÖNNUÐAR			ÚTGÁFA: A