11/3.16 1405189

Byggingafulltrúi Hafnarfjarðar
Móttekið þann
16 MAR 2016

1:50 0 1000 2000 3000 4000 mm
1:1 0 10 20 30 40 50 60 70 80 mm

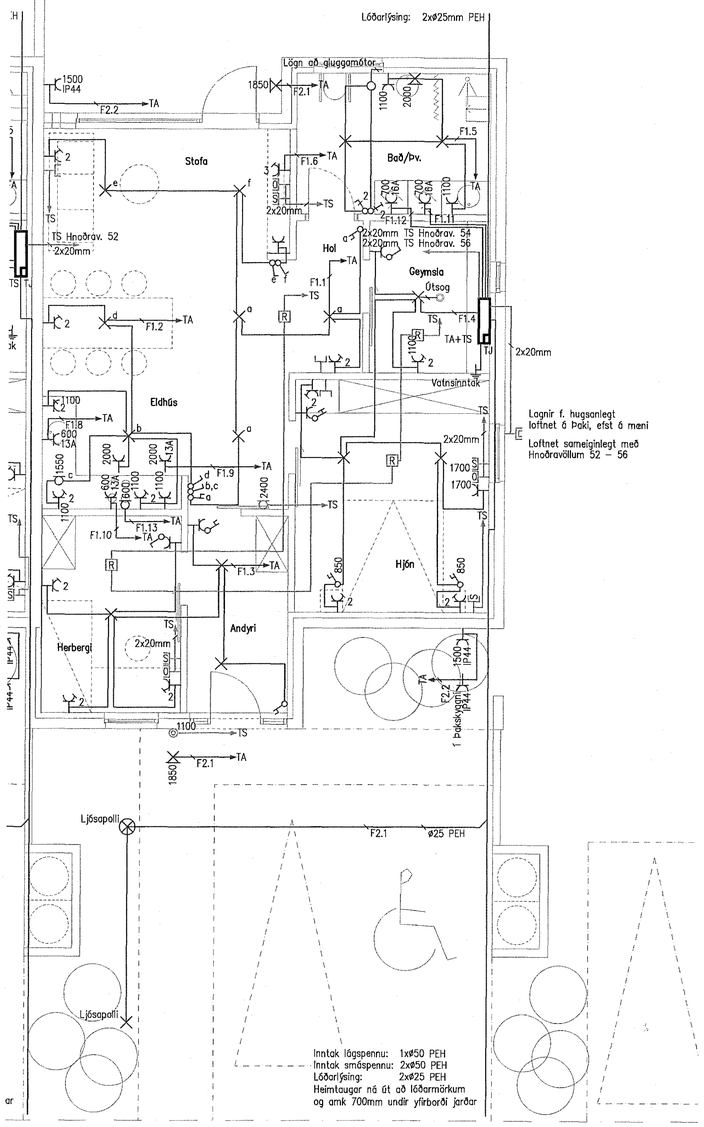

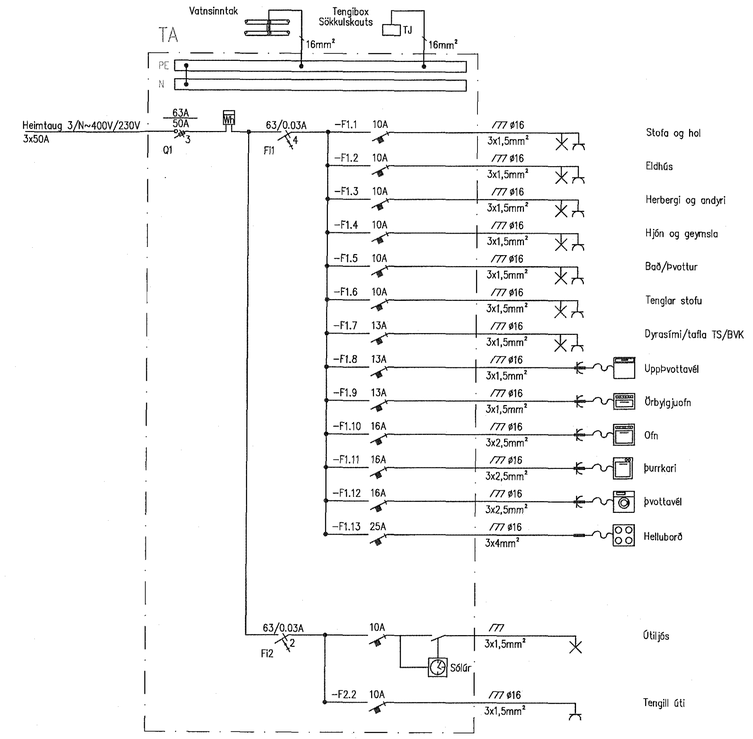

VERKHÖNNUN
VERKFRÆÐIRÁÐGJÖF
Akralind 6, 203 Kópavogi
Sími 570-5800, kt: 650107-1280
www.verkhonnun.is, verkhonnun@verkhonnun.is

Br.	Dags.	Breyting	Br.	Sþ.
B1	22.02.2016	Teikningar uppfærðar	GÖJ	

Magnús B. Þórðarson Kt:030879-4149

Samkvæmt lh. Verkhönnunar ehf.:

Undirritun samræmingarhönnuðar

Verkkaupi

HNOÐRAVELLIR 52
RAFLAGNIR
LÁGSPENNA, SMÁSPENNA, EINLÍNUMYND

Skrá: x:\2014-01\027\teikn\raf\HV-2101.dwg

gretar@verkhonnun.is	MBþ	GÖJ	19.05.2014	1:50	A1
Hannað	Yfirfarið	Teiknað	Dags.	Vals/verk	Blaðstærð

2014-01-027	HV52-2101	B
Verknúmer	Teikningarnúmer	

© Öll afnot og afritun teikninga að hluta eða heild er háð skriflegu leyfi höfundar