11/316 140519?

Byggingafulltrúi Hafnarfjarðar
Móttekið þann
16 MAR 2016
9

1:50 0 1000 2000 3000 4000 mm
1:1 0 10 20 30 40 50 60 70 80 mm

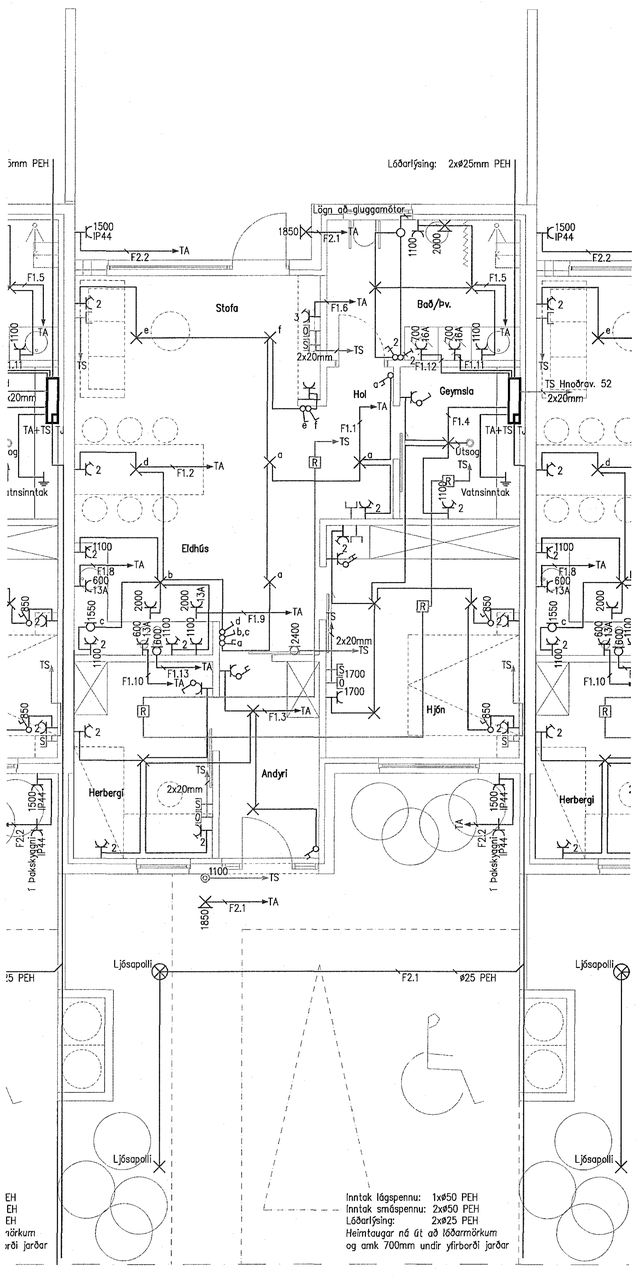

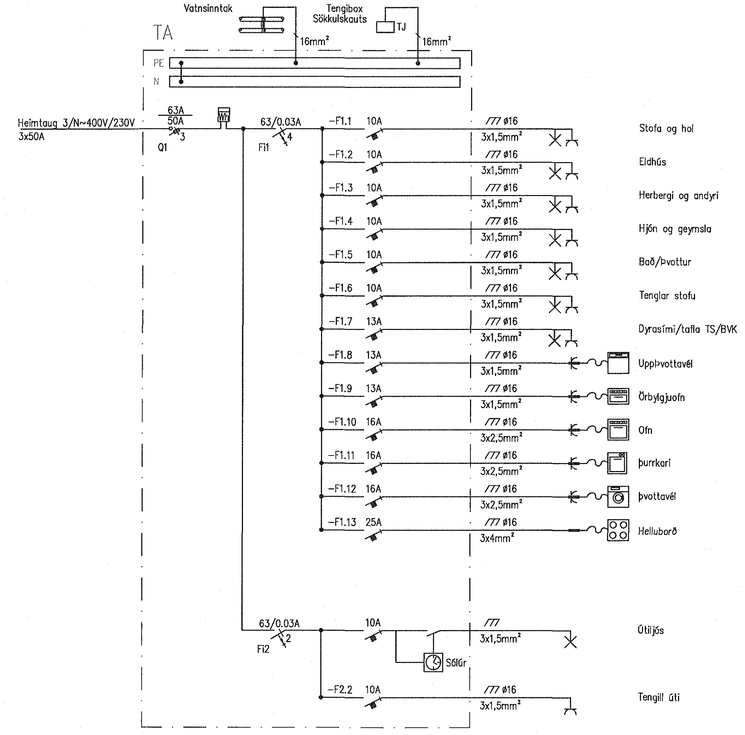

* Öll afnot og afritun teikninga að hluta eða heild er háð skriflegu leyfi Hönnuðs

VERKHÖNNUN
VERKFRÆÐIRÁÐGJÖF
Akralind 6, 203 Kópavogi
Sími: 570-5800, Kt: 650107-1280
www.verkhonnun.is, verkhonnun@verkhonnun.is

B1	22.02.2016	Húsnúmer og teikingar uppfærðar	GÖJ	
Br.	Dags.	Breyting	Br.	Sþ.

Magnús B. Þórðarson Kt:030879-4149
Samþykkt f.h. Verkhönnunar ehf.:
Undirritun samræmingarábyrgðarmanns
Hönnuður
070279-3919
Verkkaupi

HNOÐRAVELLIR 54
RAFLAGNIR
LÁGSPENNA, SMÁSPENNA, EINLÍNUMYND

Skrá: x:\2014-01\027\teikn\raf\HV-2101.dwg					
gretar@verkhonnun.is	MBþ	GÖJ	19.05.2014	1:50	A1
Hannað	Yfirfarið	Teiknað	Dags.	Mælikvarði	Blaðstærð
2014-01-027		HV54-2101		B	
Verknúmer		Teikningarnúmer			