
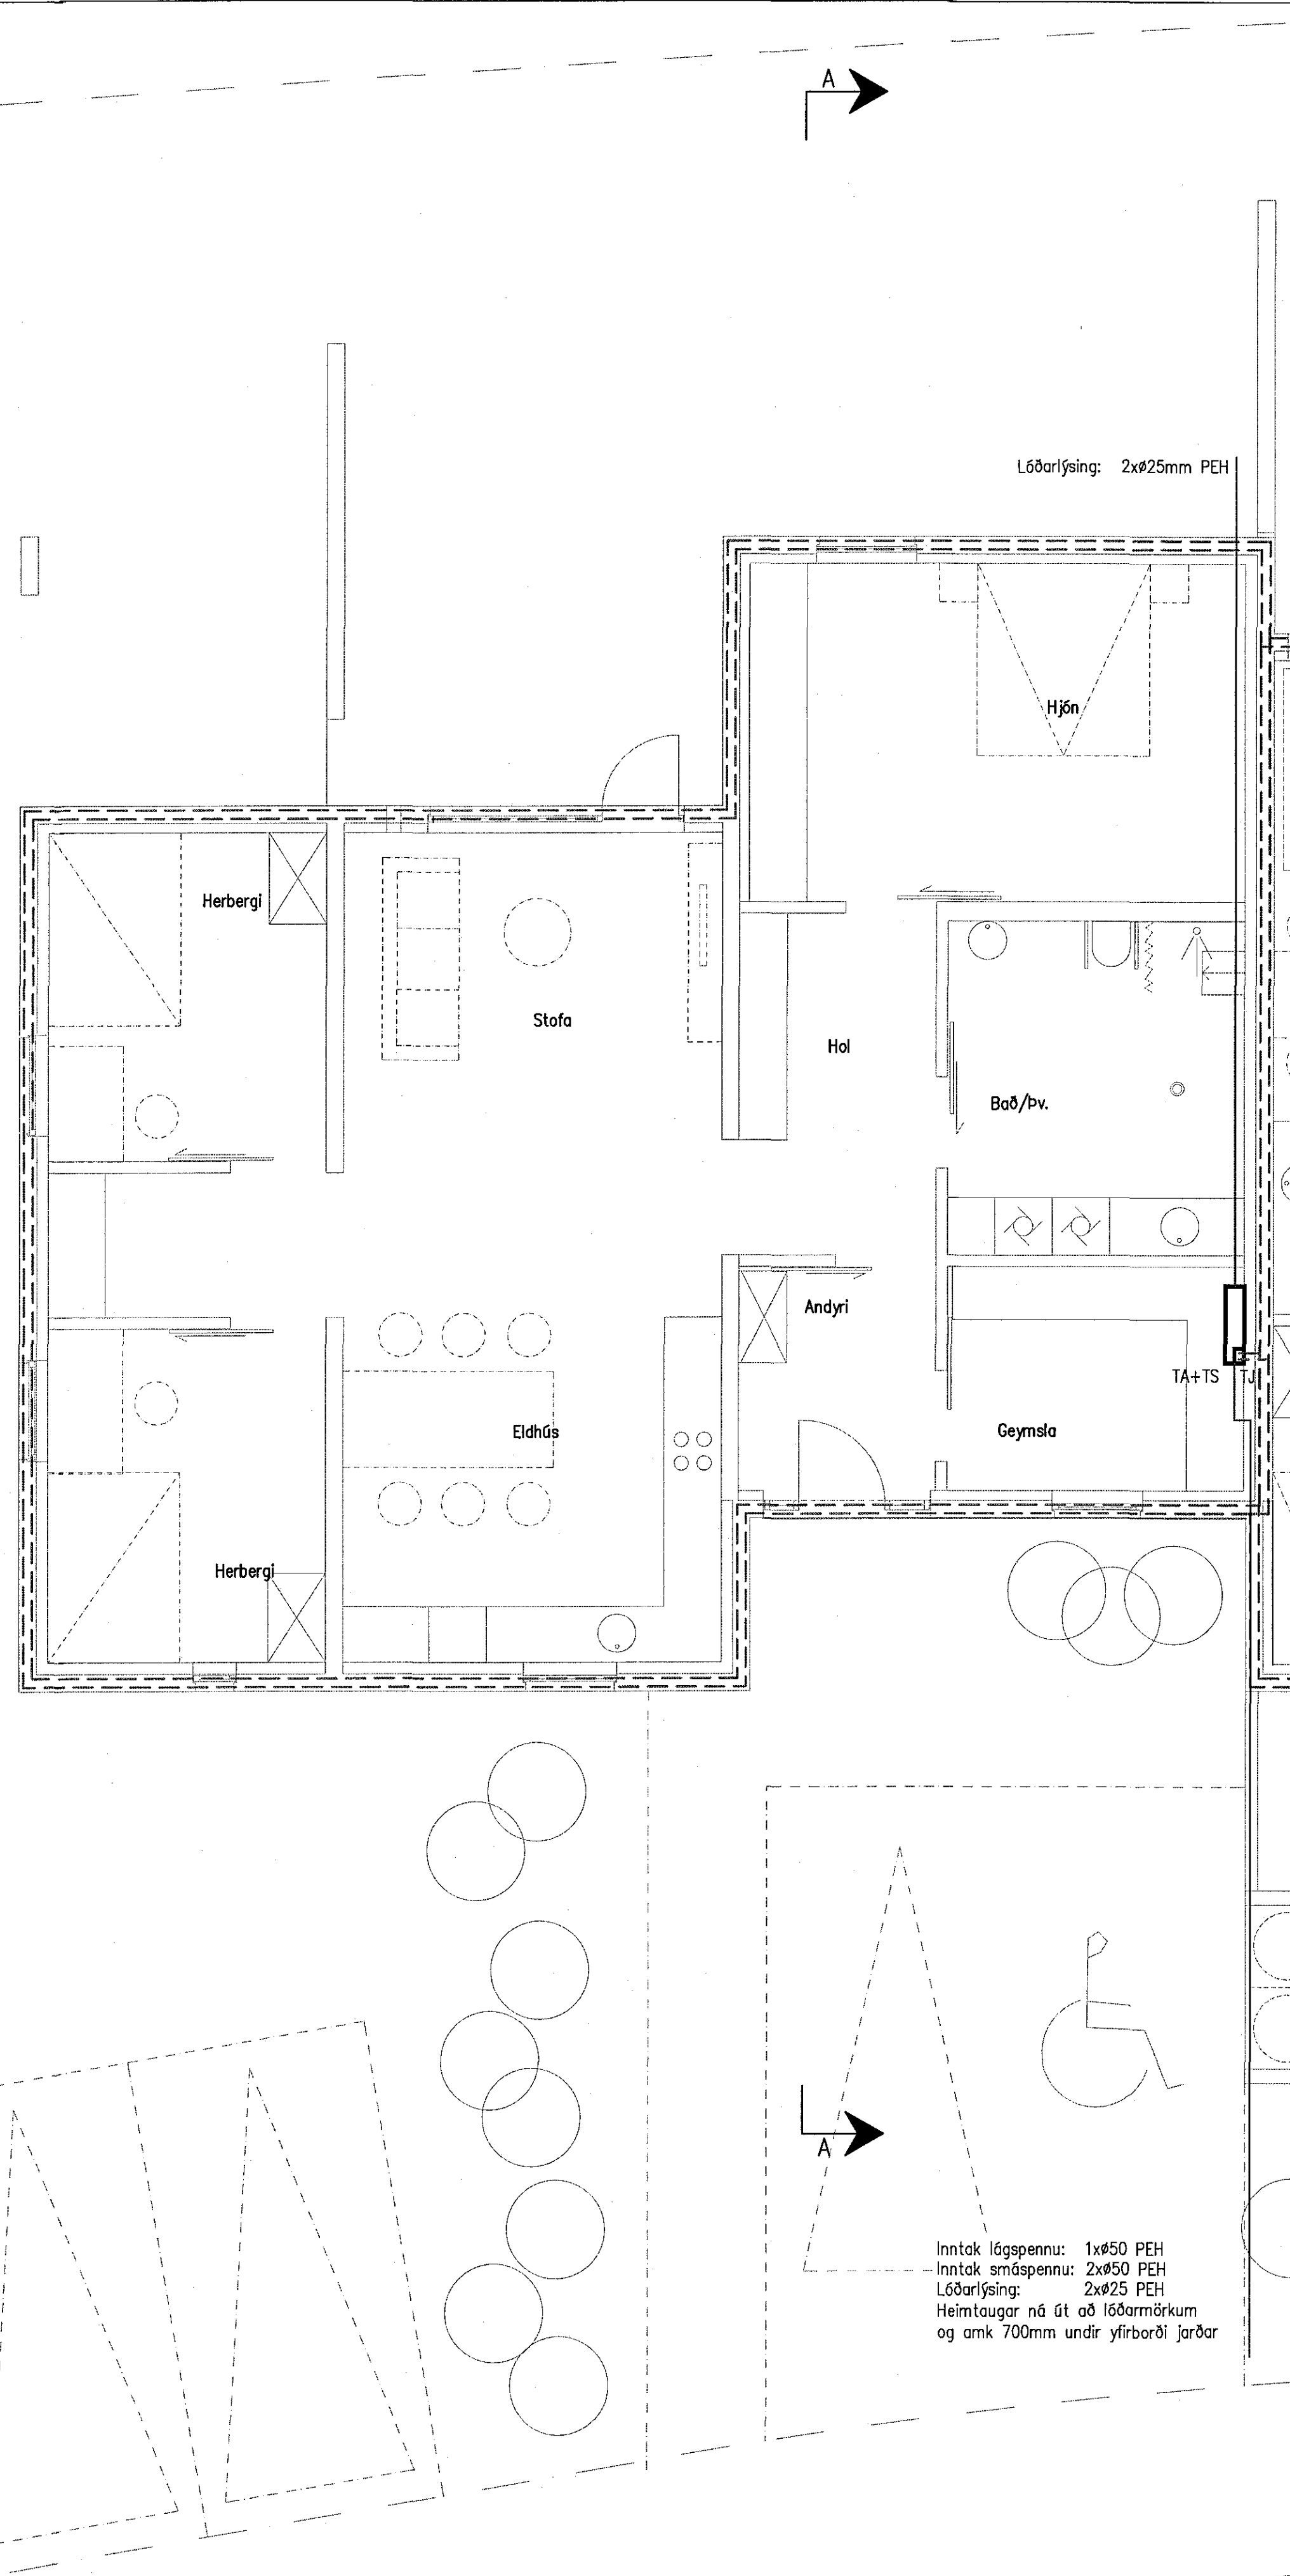


11/3/16 1405194


Byggingafulltrúi Íslands
Mörtekíð þáttur

16 MAR 2016

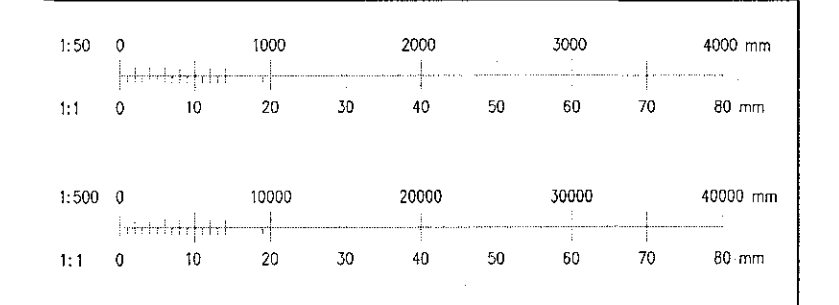


• Þú áttst og áttillan tekið á þessu eða heild er hób skillegu leyfi hönnuðs

Sökkulskaut 1.hæð, 1:50

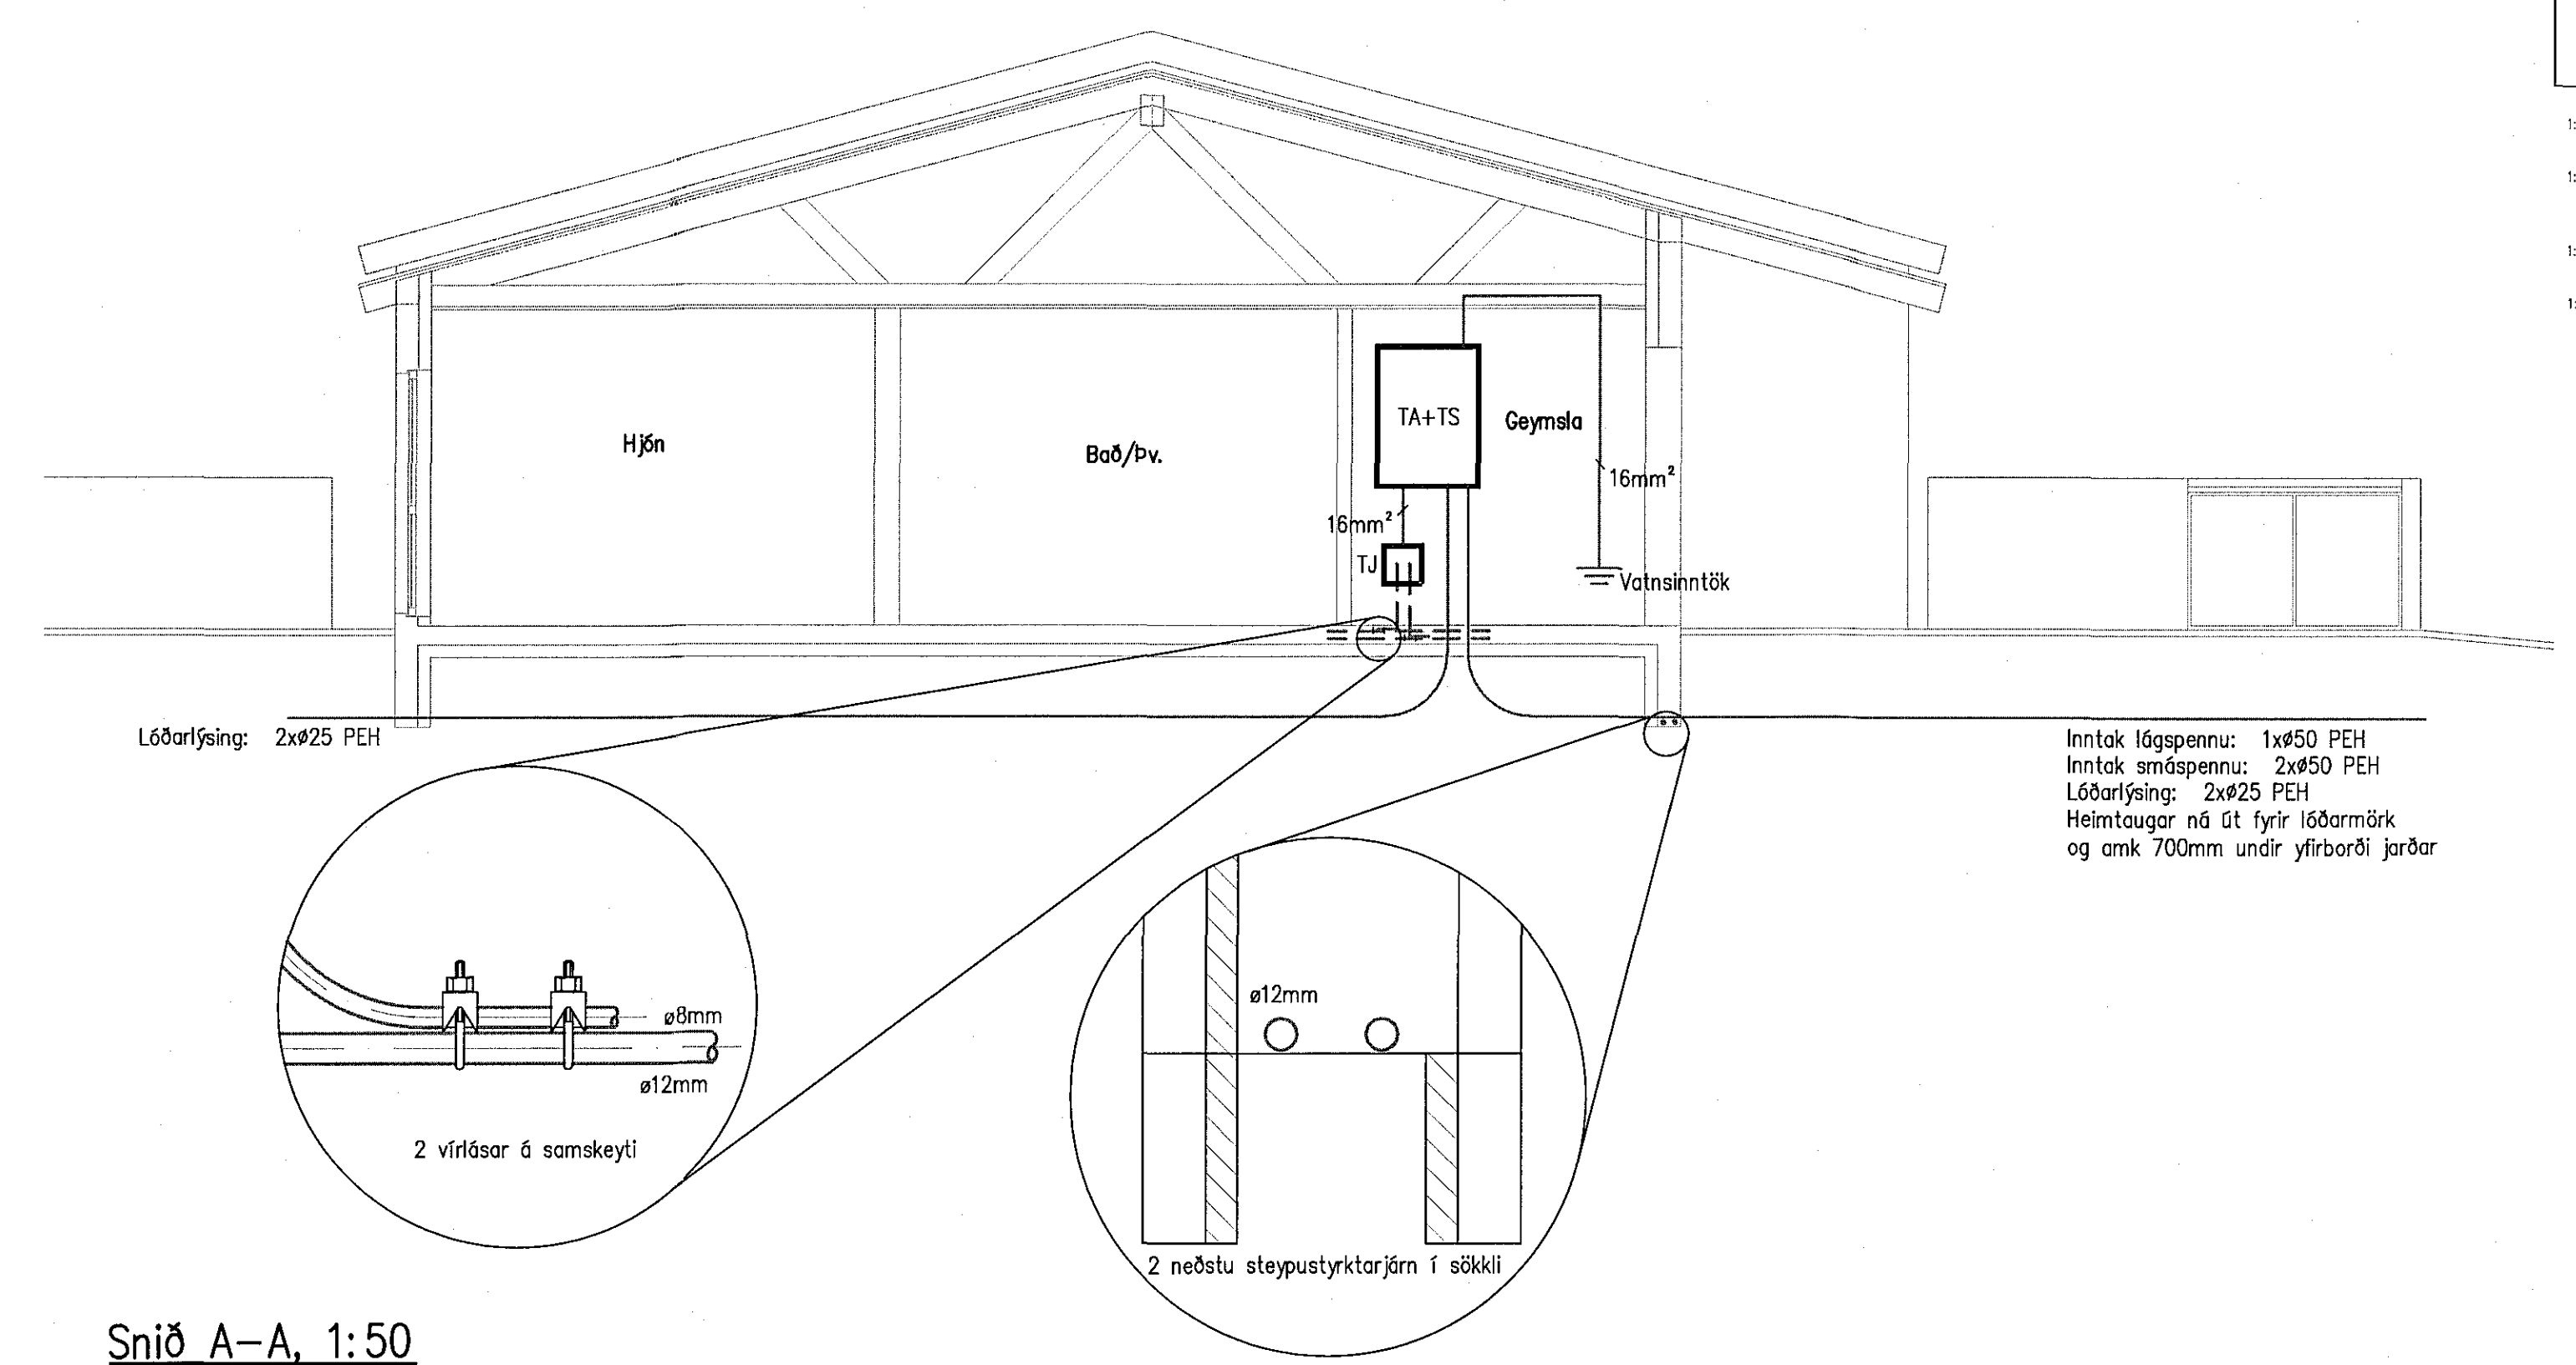

Snið A-A, 1:50

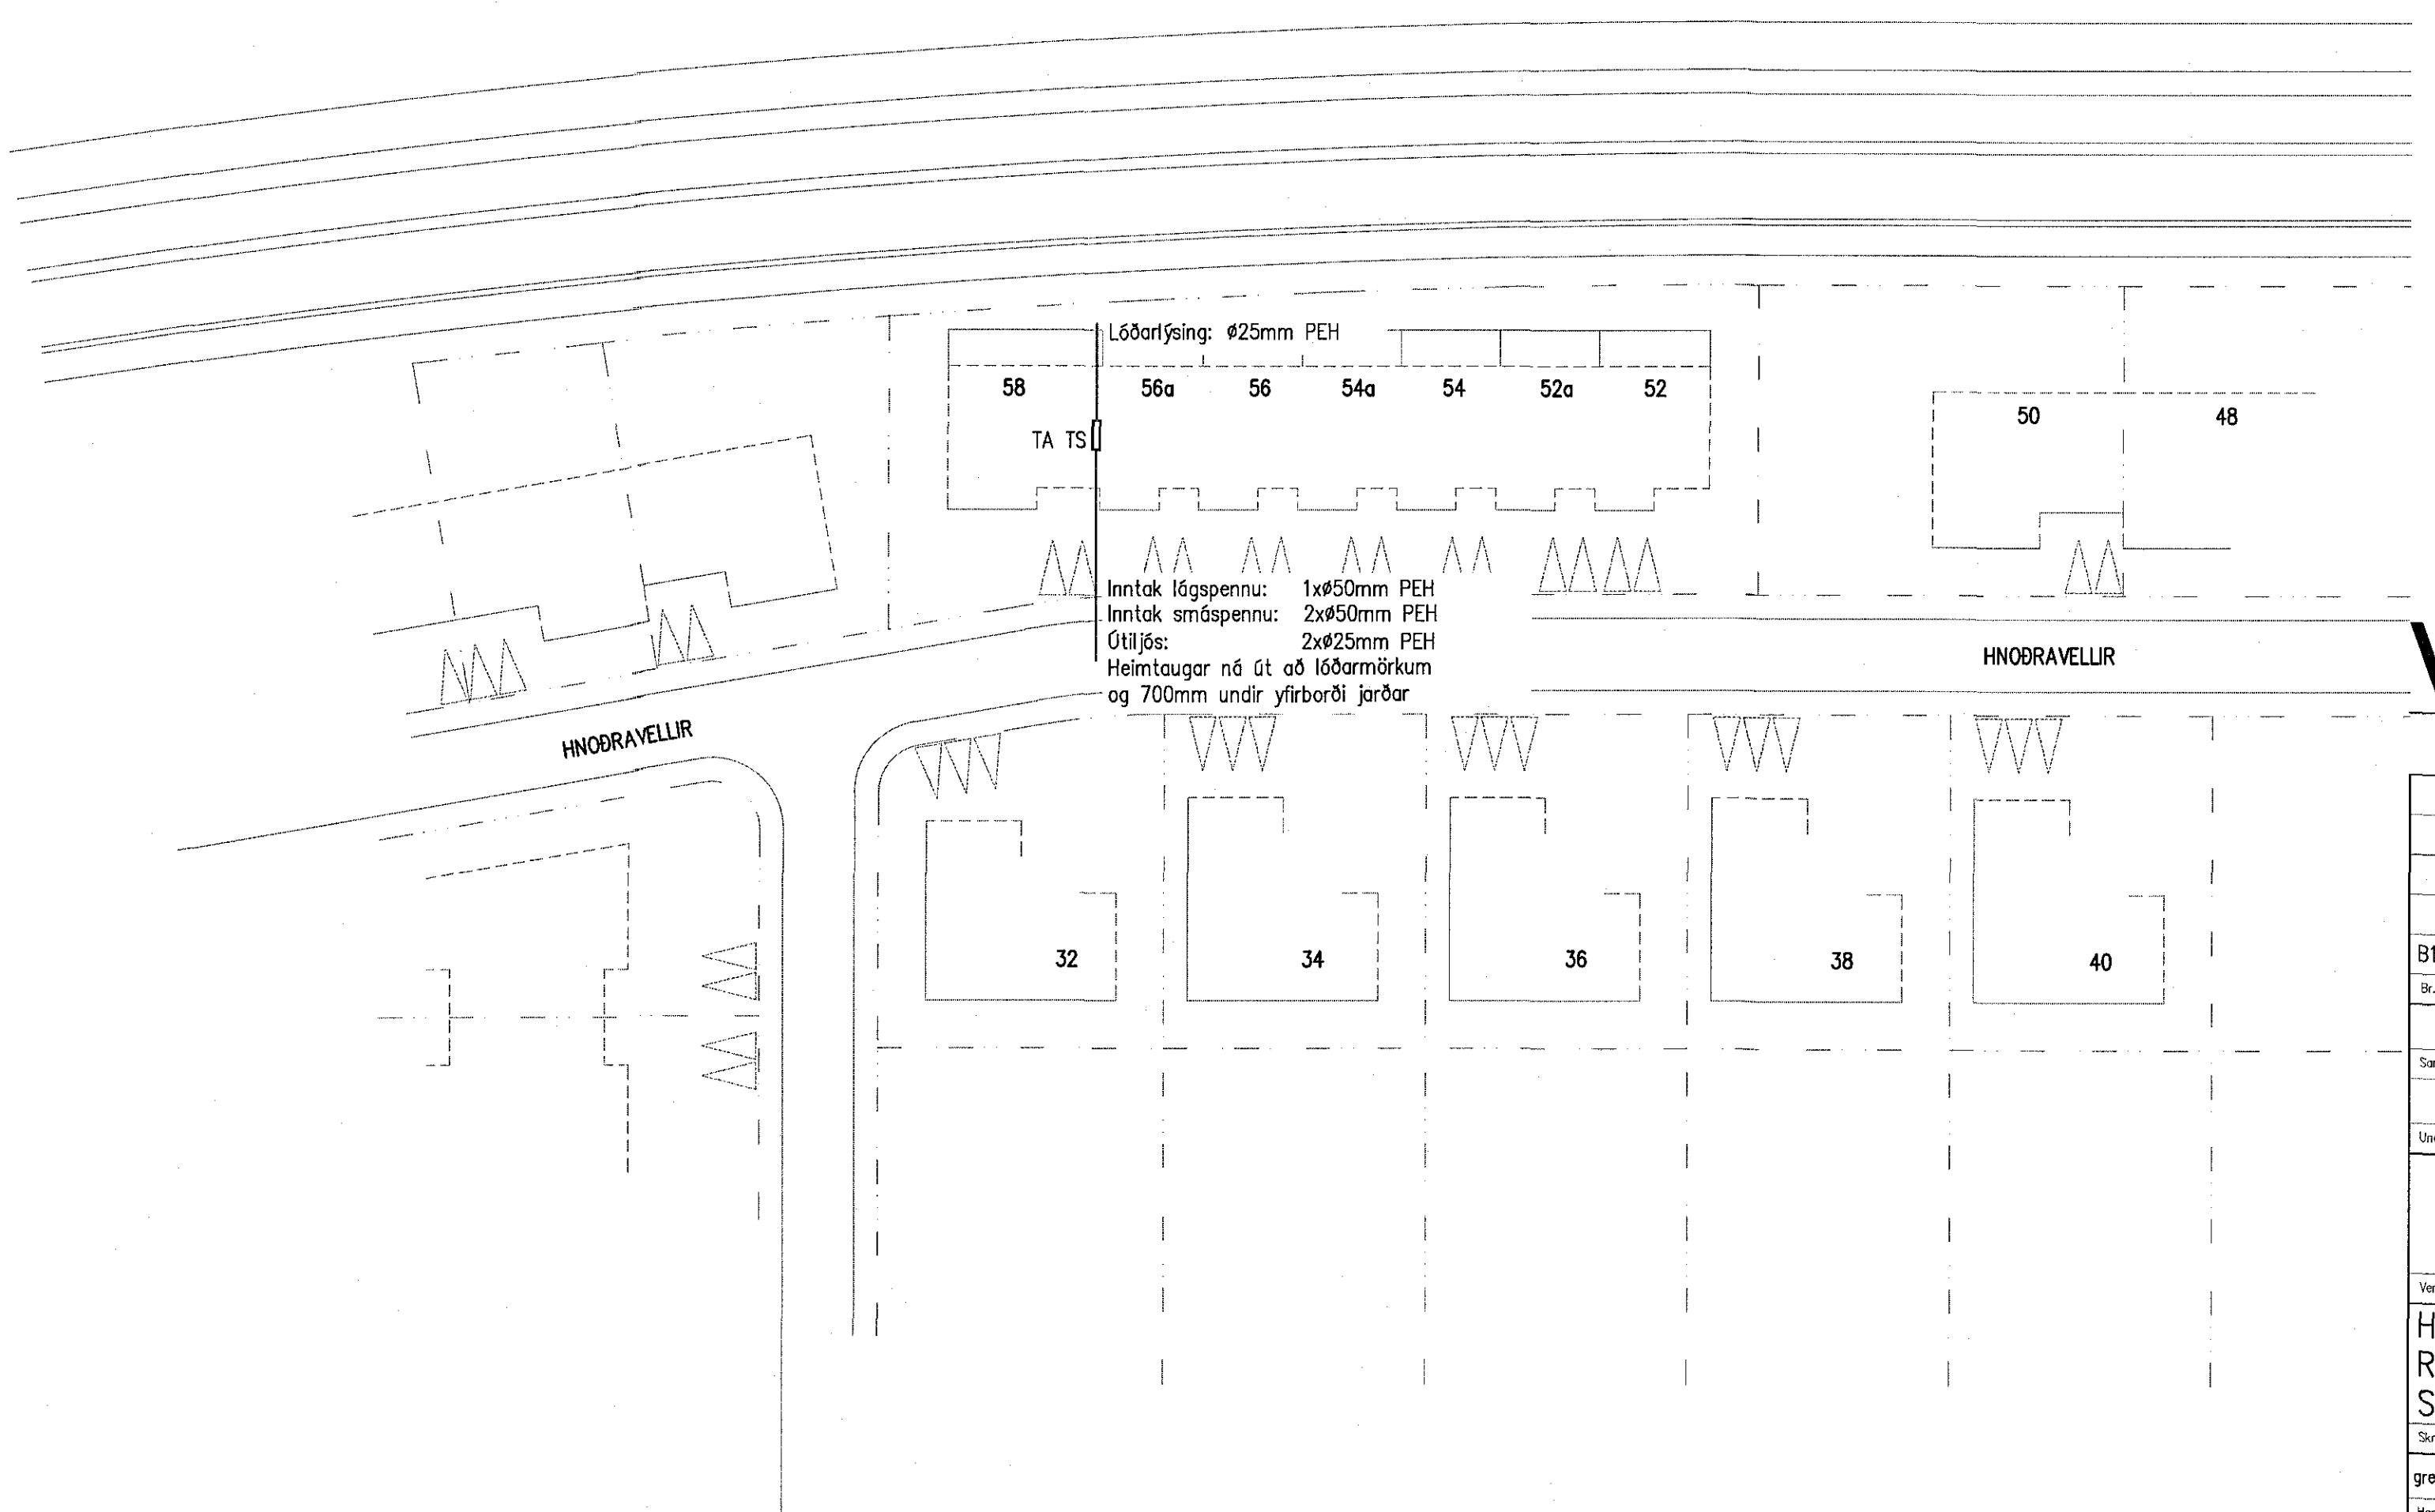

Afstöðumynd, 1:500

VERKHÖNNUN
VERKFRÆÐIÁÐGJÖF

AKRALAND 6, 203 KÓPÁVOGI
Sími: 570-8820, fxt: 890 107-1280
WWW.VERKHONNUN.IS, VERKHONNUN@VERKHONNUN.IS

B1	22.02.2016	Húsnúmer og teikningar uppfærðar	GÖJ
Dr.	Daga	Breyting	Dr. St.

Magnús B. Þórðarson KL:030879-4149

Samræmt íb. Verkhönnun ehf.

Undirrita samráðgjafi
Magnús B. Þórðarson

Handwritten: *Handwritten Name*
070249-3919

Verkskipti:
HNOBRAVELLIR 58
RAFLAGNIR
SKÝRINGAR

Stærð: x:\2014-01\027\teikn\raf\HV-1001.dwg

greta@verkhonun.is	MBB	GÖJ	19.05.2014	1:50/1:500	A1
Höfundur	Vefur	Tekni	Daga	Skilubú	Stöð

2014-01-027 HV58-1001 B