2/316 1602322

A L1-G1-1 SNIÐ 1:50

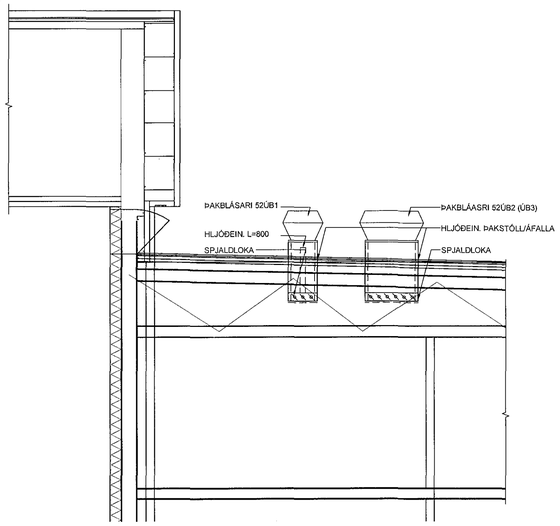

B L1-G1-1-2 SNIÐ 1:50

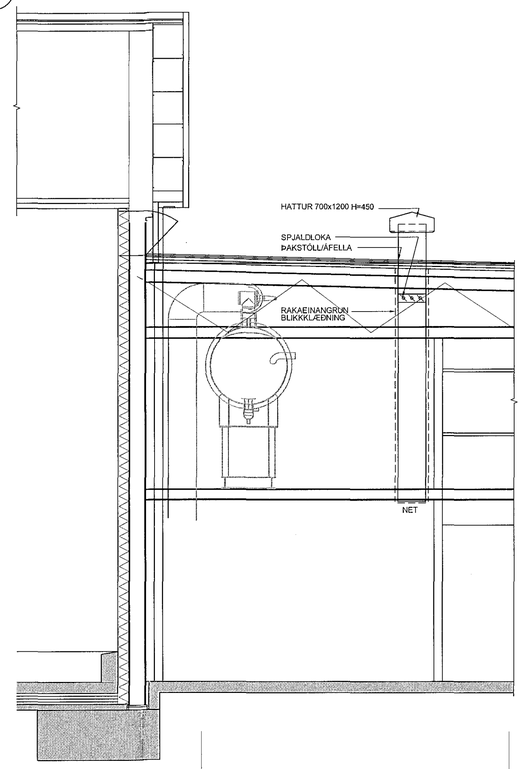

D L1-G1-1 SNIÐ 1:50

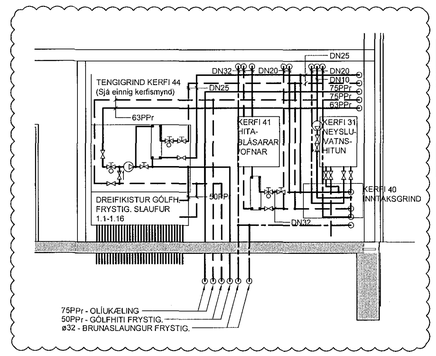

E L1-G1-1 SNIÐ 1:50

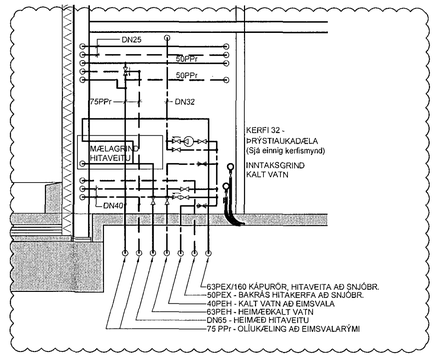

C L1-G1-1 SNIÐ 1:50

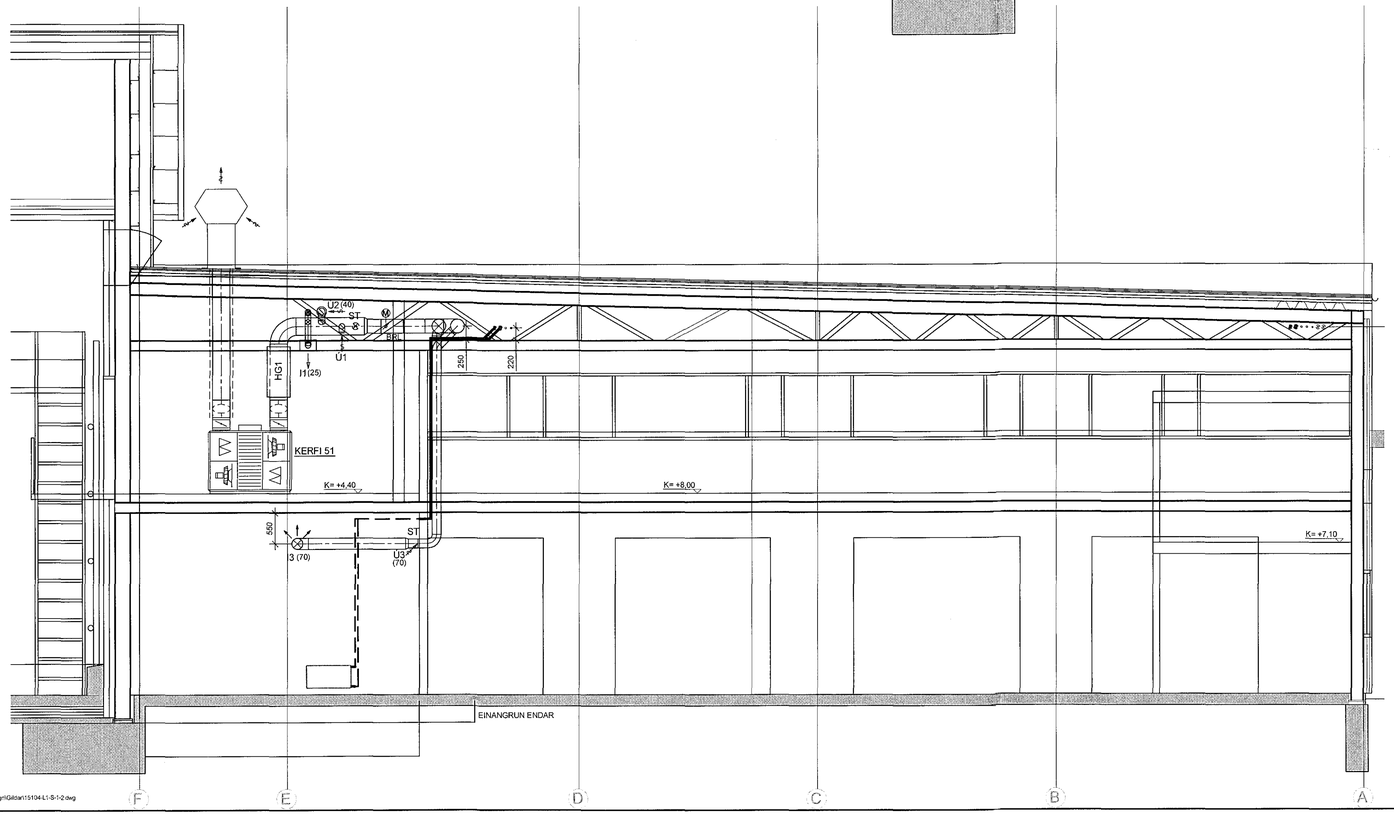

F L1-G1-1 SNIÐ 1:50

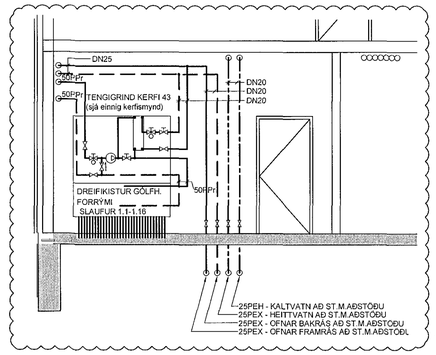

KVARÐI 1:50

1 0 1 2 3 4 5m

Samþykkt þann
16 MAR 2015
Byggingafulltrúinn í Hafnarfirði
Fh. Sigurður Steinar Jónsson

ÁRITUN HÖNNUNARSTJÓRA

DAGSETNING AÐALUPPDRÁTTAR
25.01.2016

HÖNNUNARSTIG: VERKTEIKNING

TILVÍSANIR:

ALMENNAR SKÝRINGAR SJÁ BL. NR.: L1-A-1

B	29.06.2015	MÁLSETNINGUM BÆTT VIÐ	GÁ	ÞH
A	15.06.2015	VERKTEIKNING	GÁ	ÞH
BR.	DAGS.	ÁBREYTING	REIKN.	TEIKN.

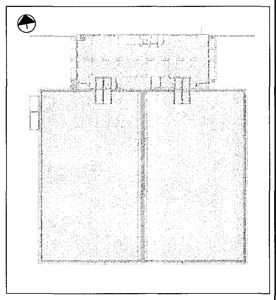

VSÓ RÁÐGJÖF
BORGARTÚN 20, 105 REYKJAVÍK, SÍMI 585 9000, SÍMBRÉF 585 9010, NETFANG vso@vso.is

Óseyrarbraut 22
Frystigeymsla

ÞRIFA- HITA OG LOFTRÆSIKERFI
SNIÐ OG SÉRMYNDIR

HANNAÐ/TEIKN. GÁ / ÞH
YFIRFARIÐ
SAMÞYKKT Kjartan Helgason
KT. 300857-5909

KVARÐI 1:50 REYKJAVÍK 12.05.2015

VERKNR. TEIKN. NR. BR.
15104 L1-S-1 B

S:\2015\15104\Lagnir\Gildar\15104-L1-S-1-2.dwg