



LAGNIR Í KJALLARA OG SÖKKULLI - GRUNNMYND, 1:50

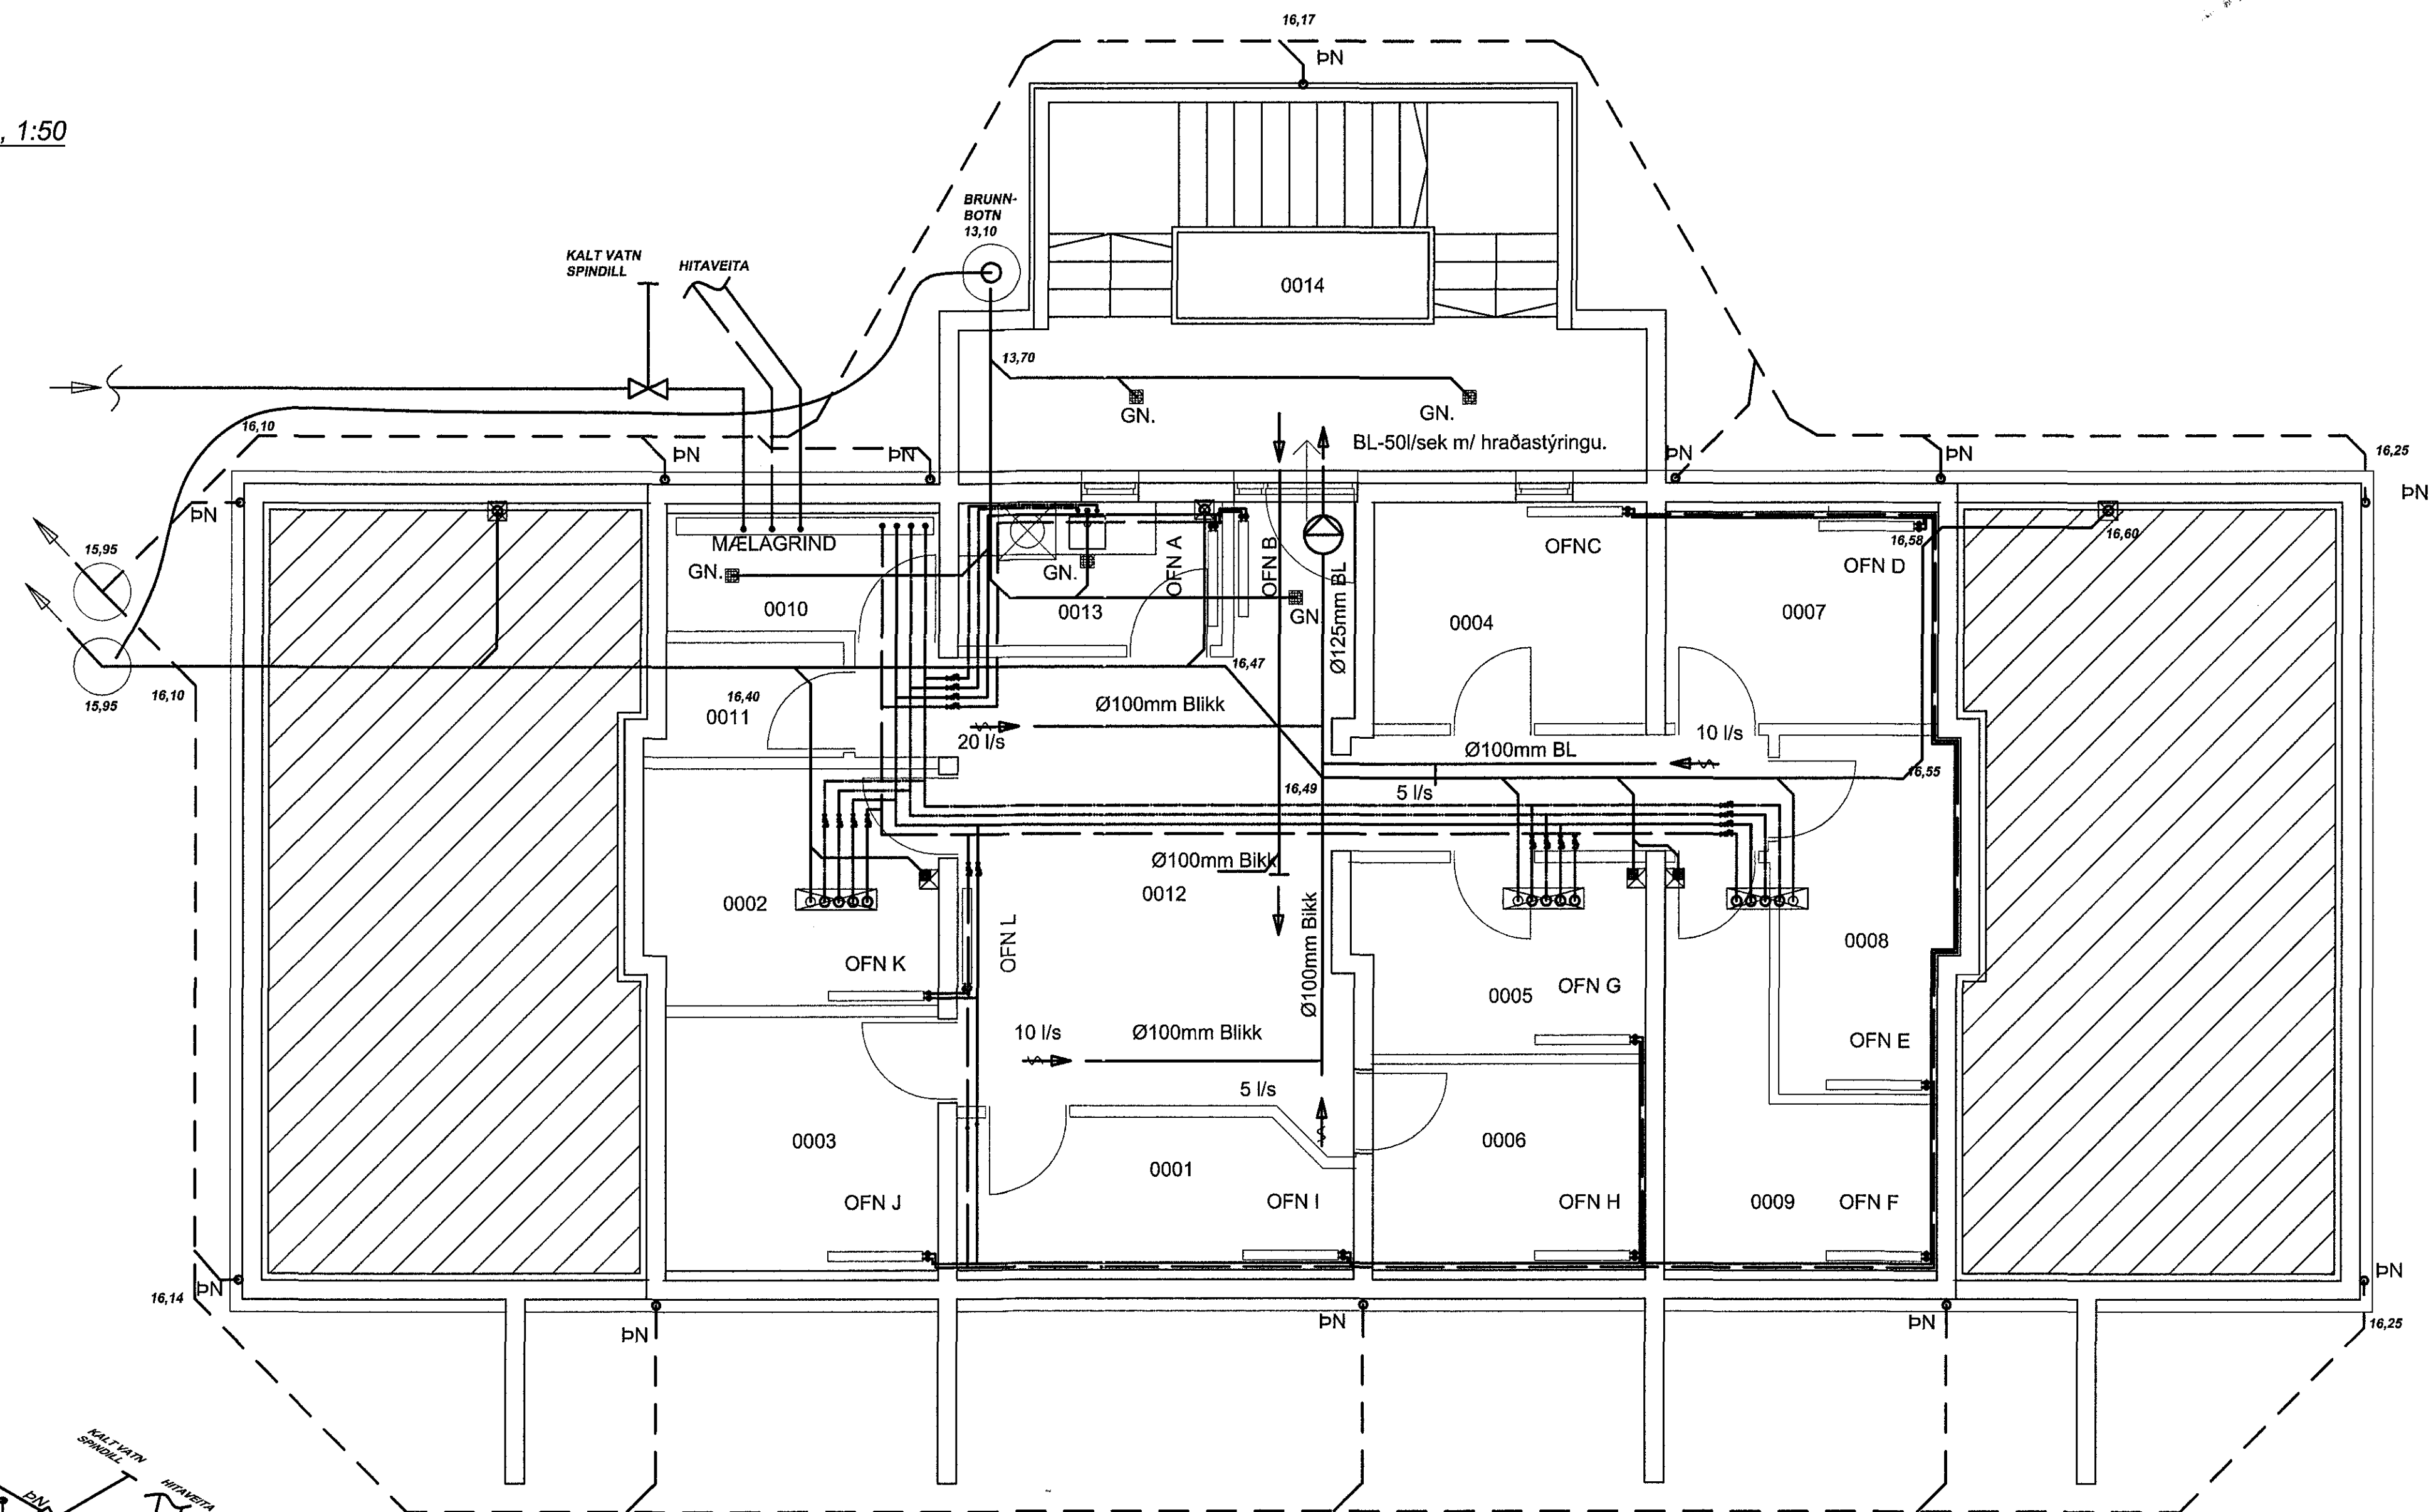

LAGNIR Í KJALLARA OG SÖKKULLI - RÚMMYND, 1:50

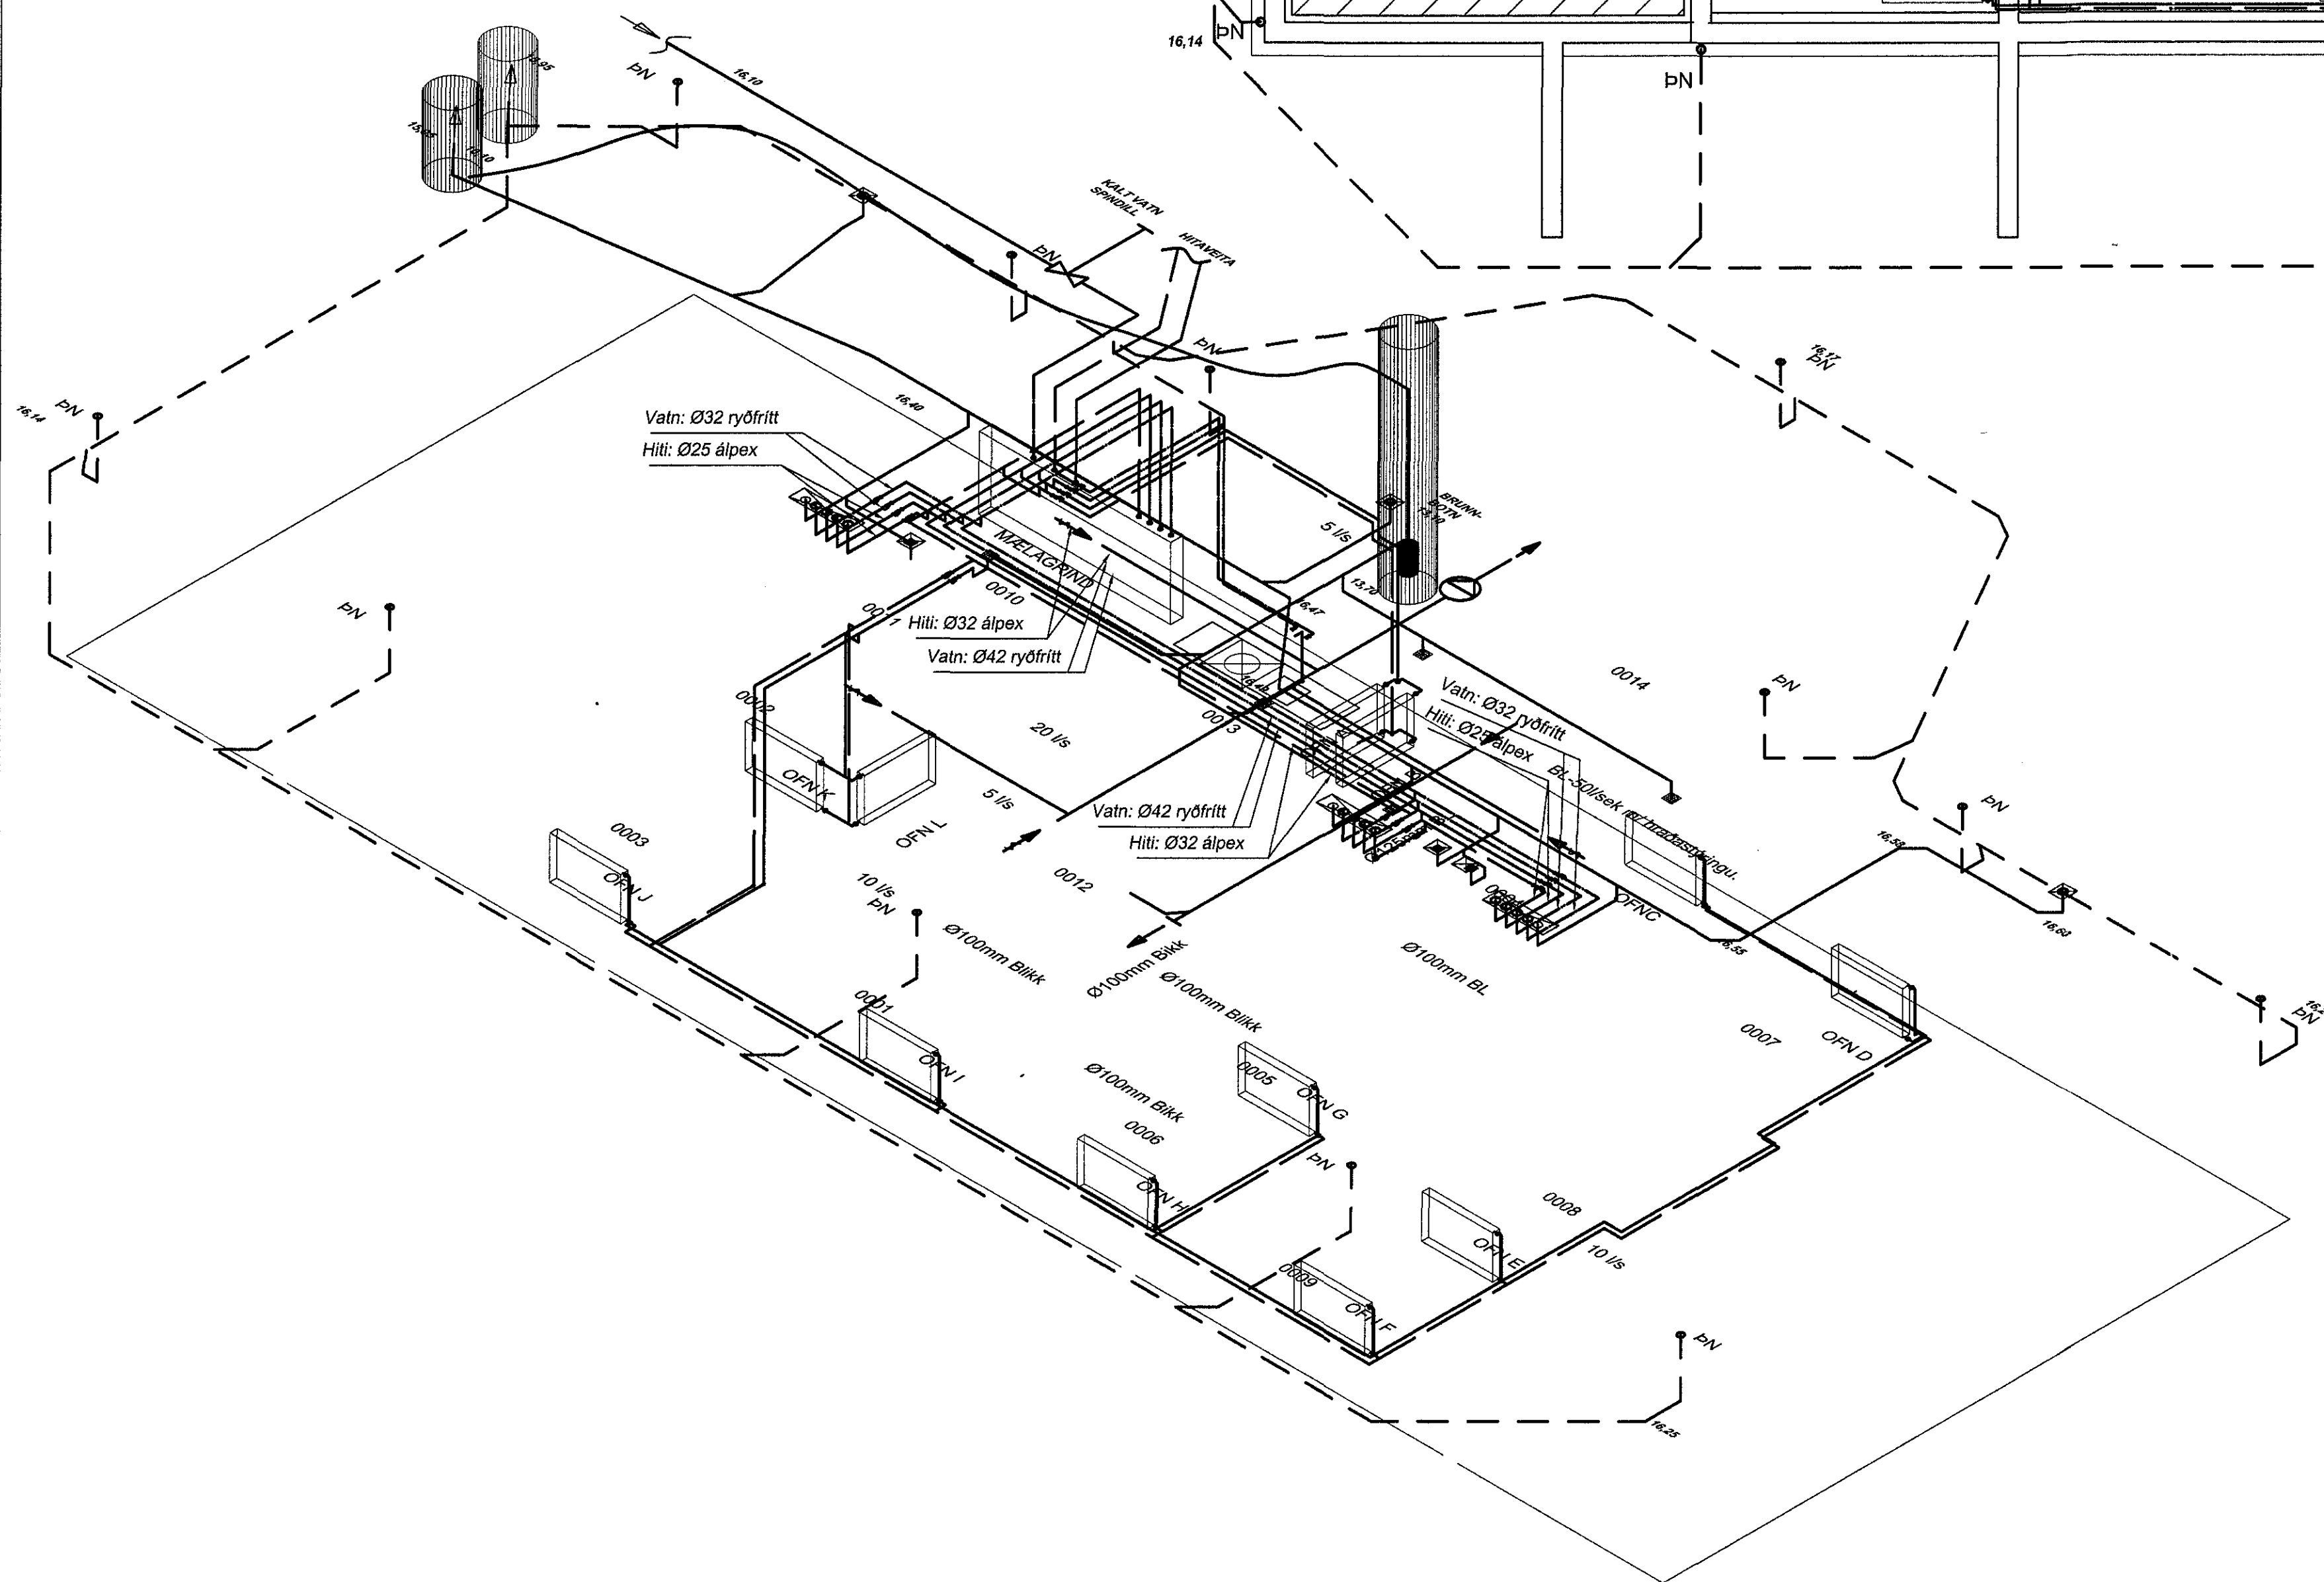

Samþykkt þátt
06 APR 2016
Byggingarfulltrúinn í Hafnarfirði
F.h. Sigurður Steinar Jónsson

SKÝRINGAR

NEVSLUVATN:
LÖÐRETTAR LANGIR FRÁ KJALLARA Í TENGIGRIND Í
ÍBUDUM SKULU VERA ALUPEX Ø25x2.5. FRÁ
TENGIGRIND AD TÆKJUM SKULU LAGNIR VERA Ø20x2.25.

HITALAGNIR:
LÖÐRETTAR LANGIR FRÁ KJALLARA Í TENGIGRIND Í
ÍBUDUM SKULU VERA STÁLLAGNIR SVART Ø20. FRÁ
TENGIGRIND AD TÆKJUM SKULU LAGNIR VERA
PEXØ12x2.0.

FRÁRENNSLI:
FALLPIPUR SKULU VERA Ø100PP. HLIDARLAGNIR AD
SALERNI SKLA VERA Ø100PP. HLIDARLAGNIR AD
ELDHÚSVÖSLUM-ÞVOTTAVELUM SKULU VERA Ø70PP.
ADARAR HLIDARLANGIR SKULU VERA AD MINNSTA KOSTI
Ø50PP.

LAGNASTOKKUR SKAL VERA BÆDI HLJÓÐEINANGRADUR
OG ELDVARINN. SJÁ TEIKNINGAR ARKITEKTS.

NIDURFÖLL Í SVÖLUM:
LAGNIR AD NIDURFÖLLUM Í SVÖLUM SKULU VERA AD
MINNSTAKOSTI Ø50 MED. SJÁ GRUNNMYND LAGNA.

LOFTRÆSING:
LOFTRÆSIRÖR Ø125MM SJÁLFSSTÆÐ UPPUR ÞAKI OG
MED LOFTTÜÐU.

VÉLRÆNLOFTRÆSING Í KJALLARA 50-60L/S MED 200Pa
MÖTSTÖÐU OG HRAÐASTÝRINGU OG ON/OFF.OP SKULU
VERA FYRIR OFAN OG NEDAN HURDIR Í GEYMSLUM
EINS NET EDA RISTAR (100x300MM) Í GLUGGA Í
KJALLARA SEM SNÝR ÚT AD STIGAHÚSI Í KJALLARA.

Ragnars Gunnarsson
ATHUGASEM!
VARBANDI MÁLSETNINGAR SJÁ TEIKNINGAR ARKITEKTS

Fríðrik Ólafsson - Verkfræðingur
Reykjaföld 14, 112 - R Net: fridrik@stimmel.is
Kennitala: 240753-2439 Sími: 896-5548

Tækniþjónusta
Ragnars G. Gunnarssonar
Sindregata 11, 200 Kópavogur. Netfang: rag@rgg.is
Kennitala: 222349-2308. Sími: 5402553 Fax: 5402551

| | | |
|------------|-----------|------------|
| FRÁGGJAF: | TEIKNING: | ÞRÖGVA: |
| RGG-FÓ | FÓ-RGG | RGG-FÓ |
| 2013.01.10 | 1:50 | 03.03.2015 |

Bjarkavellir 1D - Hafnarfjörður
LAGNIR - KJALLARI OG SÖKKULL
GRUNNMYND OG RÚMMYND

201207-50 LD1-00 C

BREYTING A: 03032015-FÆRSLA Á LÖGNUM VID INNTAKSKLEFA - FO/RGG
BREYTING B: 01.09.2015.LOFTRÆSING Í KJ. OG SKÝRING VID LOFTRÆSINU. - FO/RGG
BREYTING C: 18.01.2016.LOFTRÆSING Í KJ. OG SKÝRING VID LOFTRÆSINU. - FO/RGG