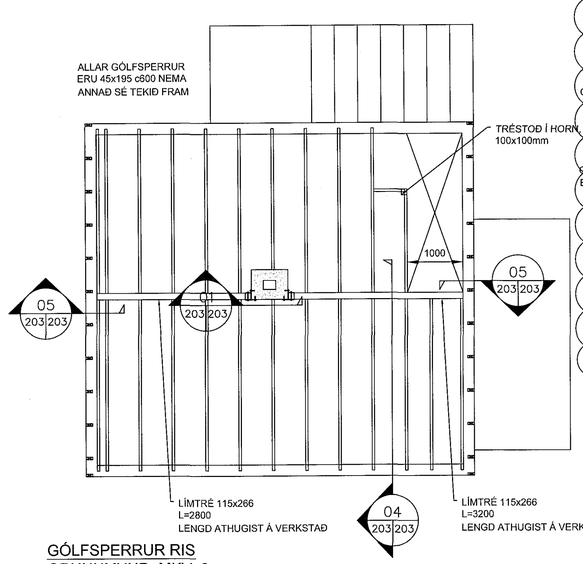

GÓLFSPERRUR RIS
GRUNNMYND, MKV. 3

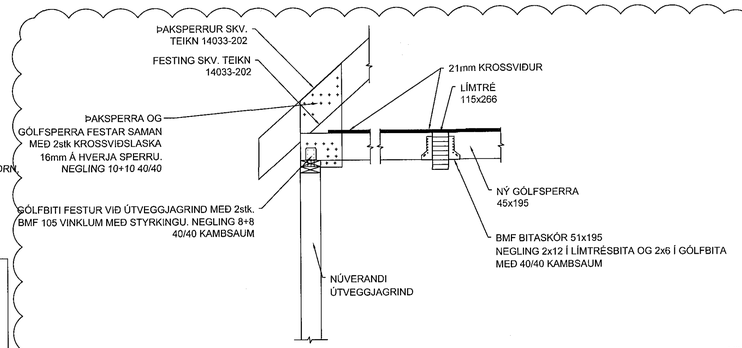

04 203 203 SNIÐ - MILLIGÓLF
MKV. 2

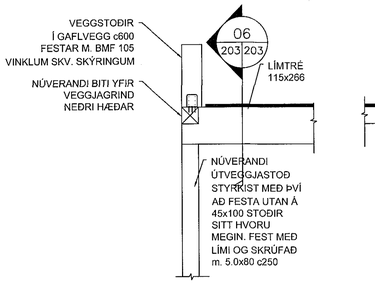

05 203 203 SNIÐ
MKV. 2

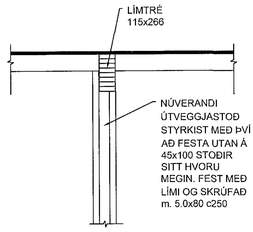

06 203 203 SNIÐ
MKV. 2

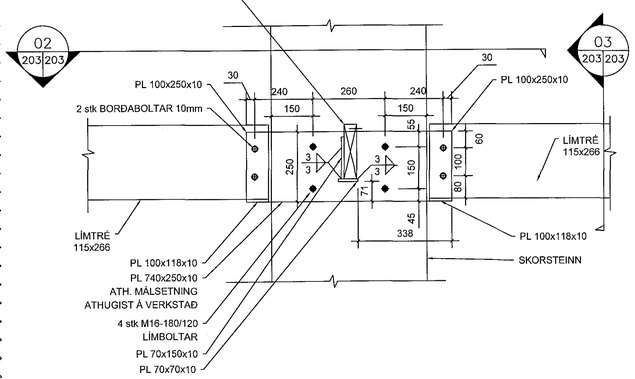

ATH MÁLSETNINGAR ATHUGIST Á VERKSTAÐ ÁÐUR EN FESTINGAR ERU SMÍÐAÐAR

ATH. ÖLL GÖT Í STÁLFESTINGU ERU FYRIR LÍMBOLTA ERU Ø18mm.

ÖLL GÖT FYRIR BORÐABOLTA ERU Ø12mm.

01 SNIÐ - SKORSTEINN
203 203 MKV. 1

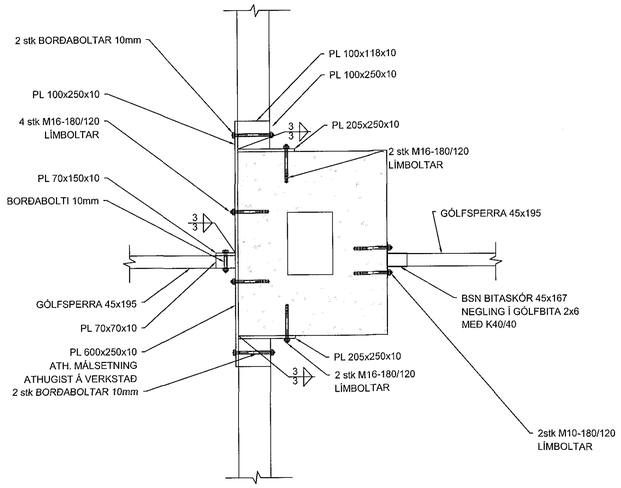

02 SNIÐ
203 203 MKV. 1

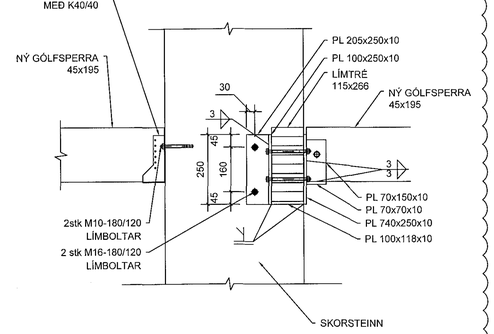

03 SNIÐ
203 203 MKV. 1

SKÝRINGAR:

OFAN Á LÉTT GÓLF NOTAST 21mm VATNSVARINN OG GUFUOPINN KROSSVIÐUR, LÍMIST OG NEGLIST MEÐ N31/70. RIFFLUÐUM BYSSUSAUM EÐA SAMSVARANDI c100.

LÍMBOLTAR SKULU LÍMDIR MEÐ HILTI HIT-RE500 EÐA SAMBÆRILEGU

ÖLL MÁL SANNREYNIST Á VERKSTAÐ.

MKV. 1
0 200 400 600 800 1000
1:10 (Í A1) mm

MKV. 2
0 500 1000 1500 2000
1:20 (Í A1) mm

MKV. 3
0 1000 2000 3000 4000 5000
1:50 (Í A1) mm

Samþykkt þann
06 APR 2016
Byggingarfulltrúinn í Hafnarfirði
F.h. Sigurður Steinar Jónsson

ÁRITUN ADALHÖNNUDAR Páll V. Bjarnason kt. 060346-2249

BREYTINGAR

NR.	DAGS.	BREYTING	Sb.
1	20.3.2016	ÞREYNDARTEIKNING	JPJ

NEW NORDIC ENGINEERING ehf, kt. 520914-1450
HLÍÐASMÁRA 19 - 201 KÓPAVOGUR
nne@new-nordic.eu - s. 854-4080

SAMÞYKKT Jökull Jónsson 270575-4209

VERK
BRATTAKINN 23
HAFNARFIRÐI

TEIKNING
SÉRUPPDRÁTTUR
BURÐARVIRKI - GÓLF YFIR 1. HÆÐ

DAGS. 15.02.2015
TEIKNING NR. 14033-203 - 1
HANNAÐ/TEIKNAÐ JPJ/JPJ