
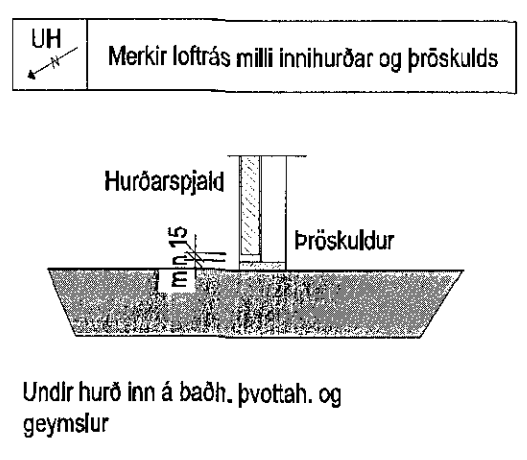
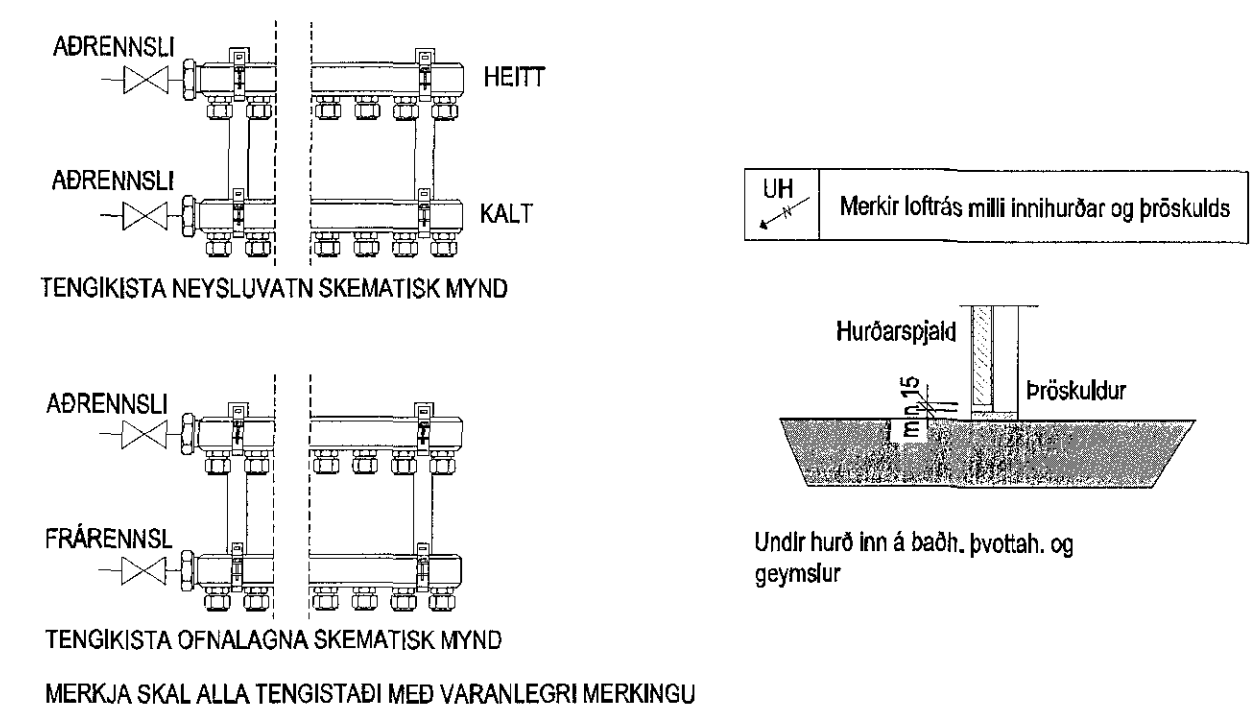
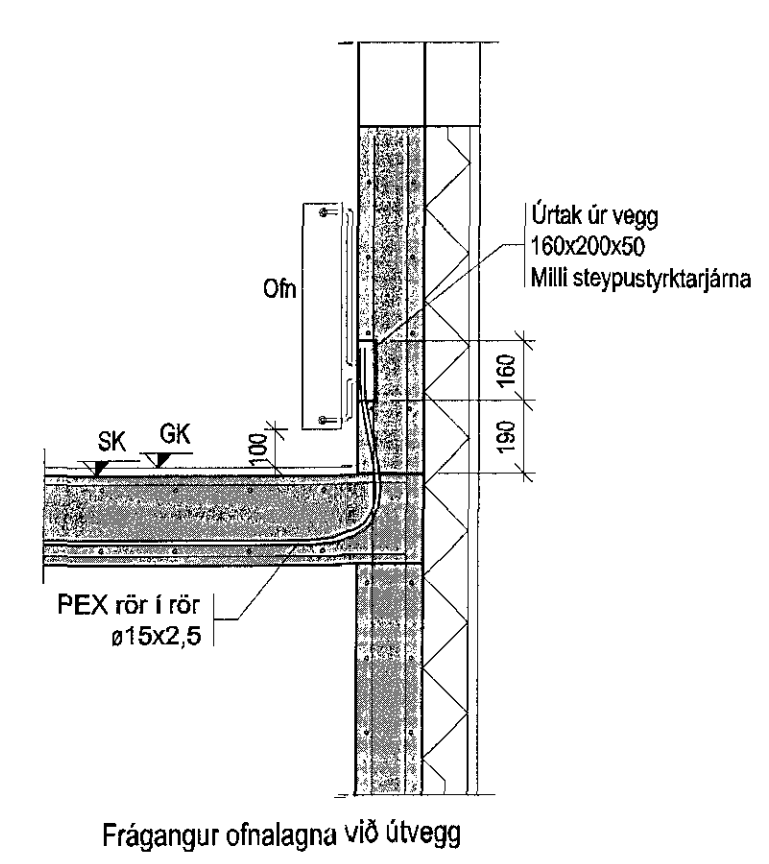
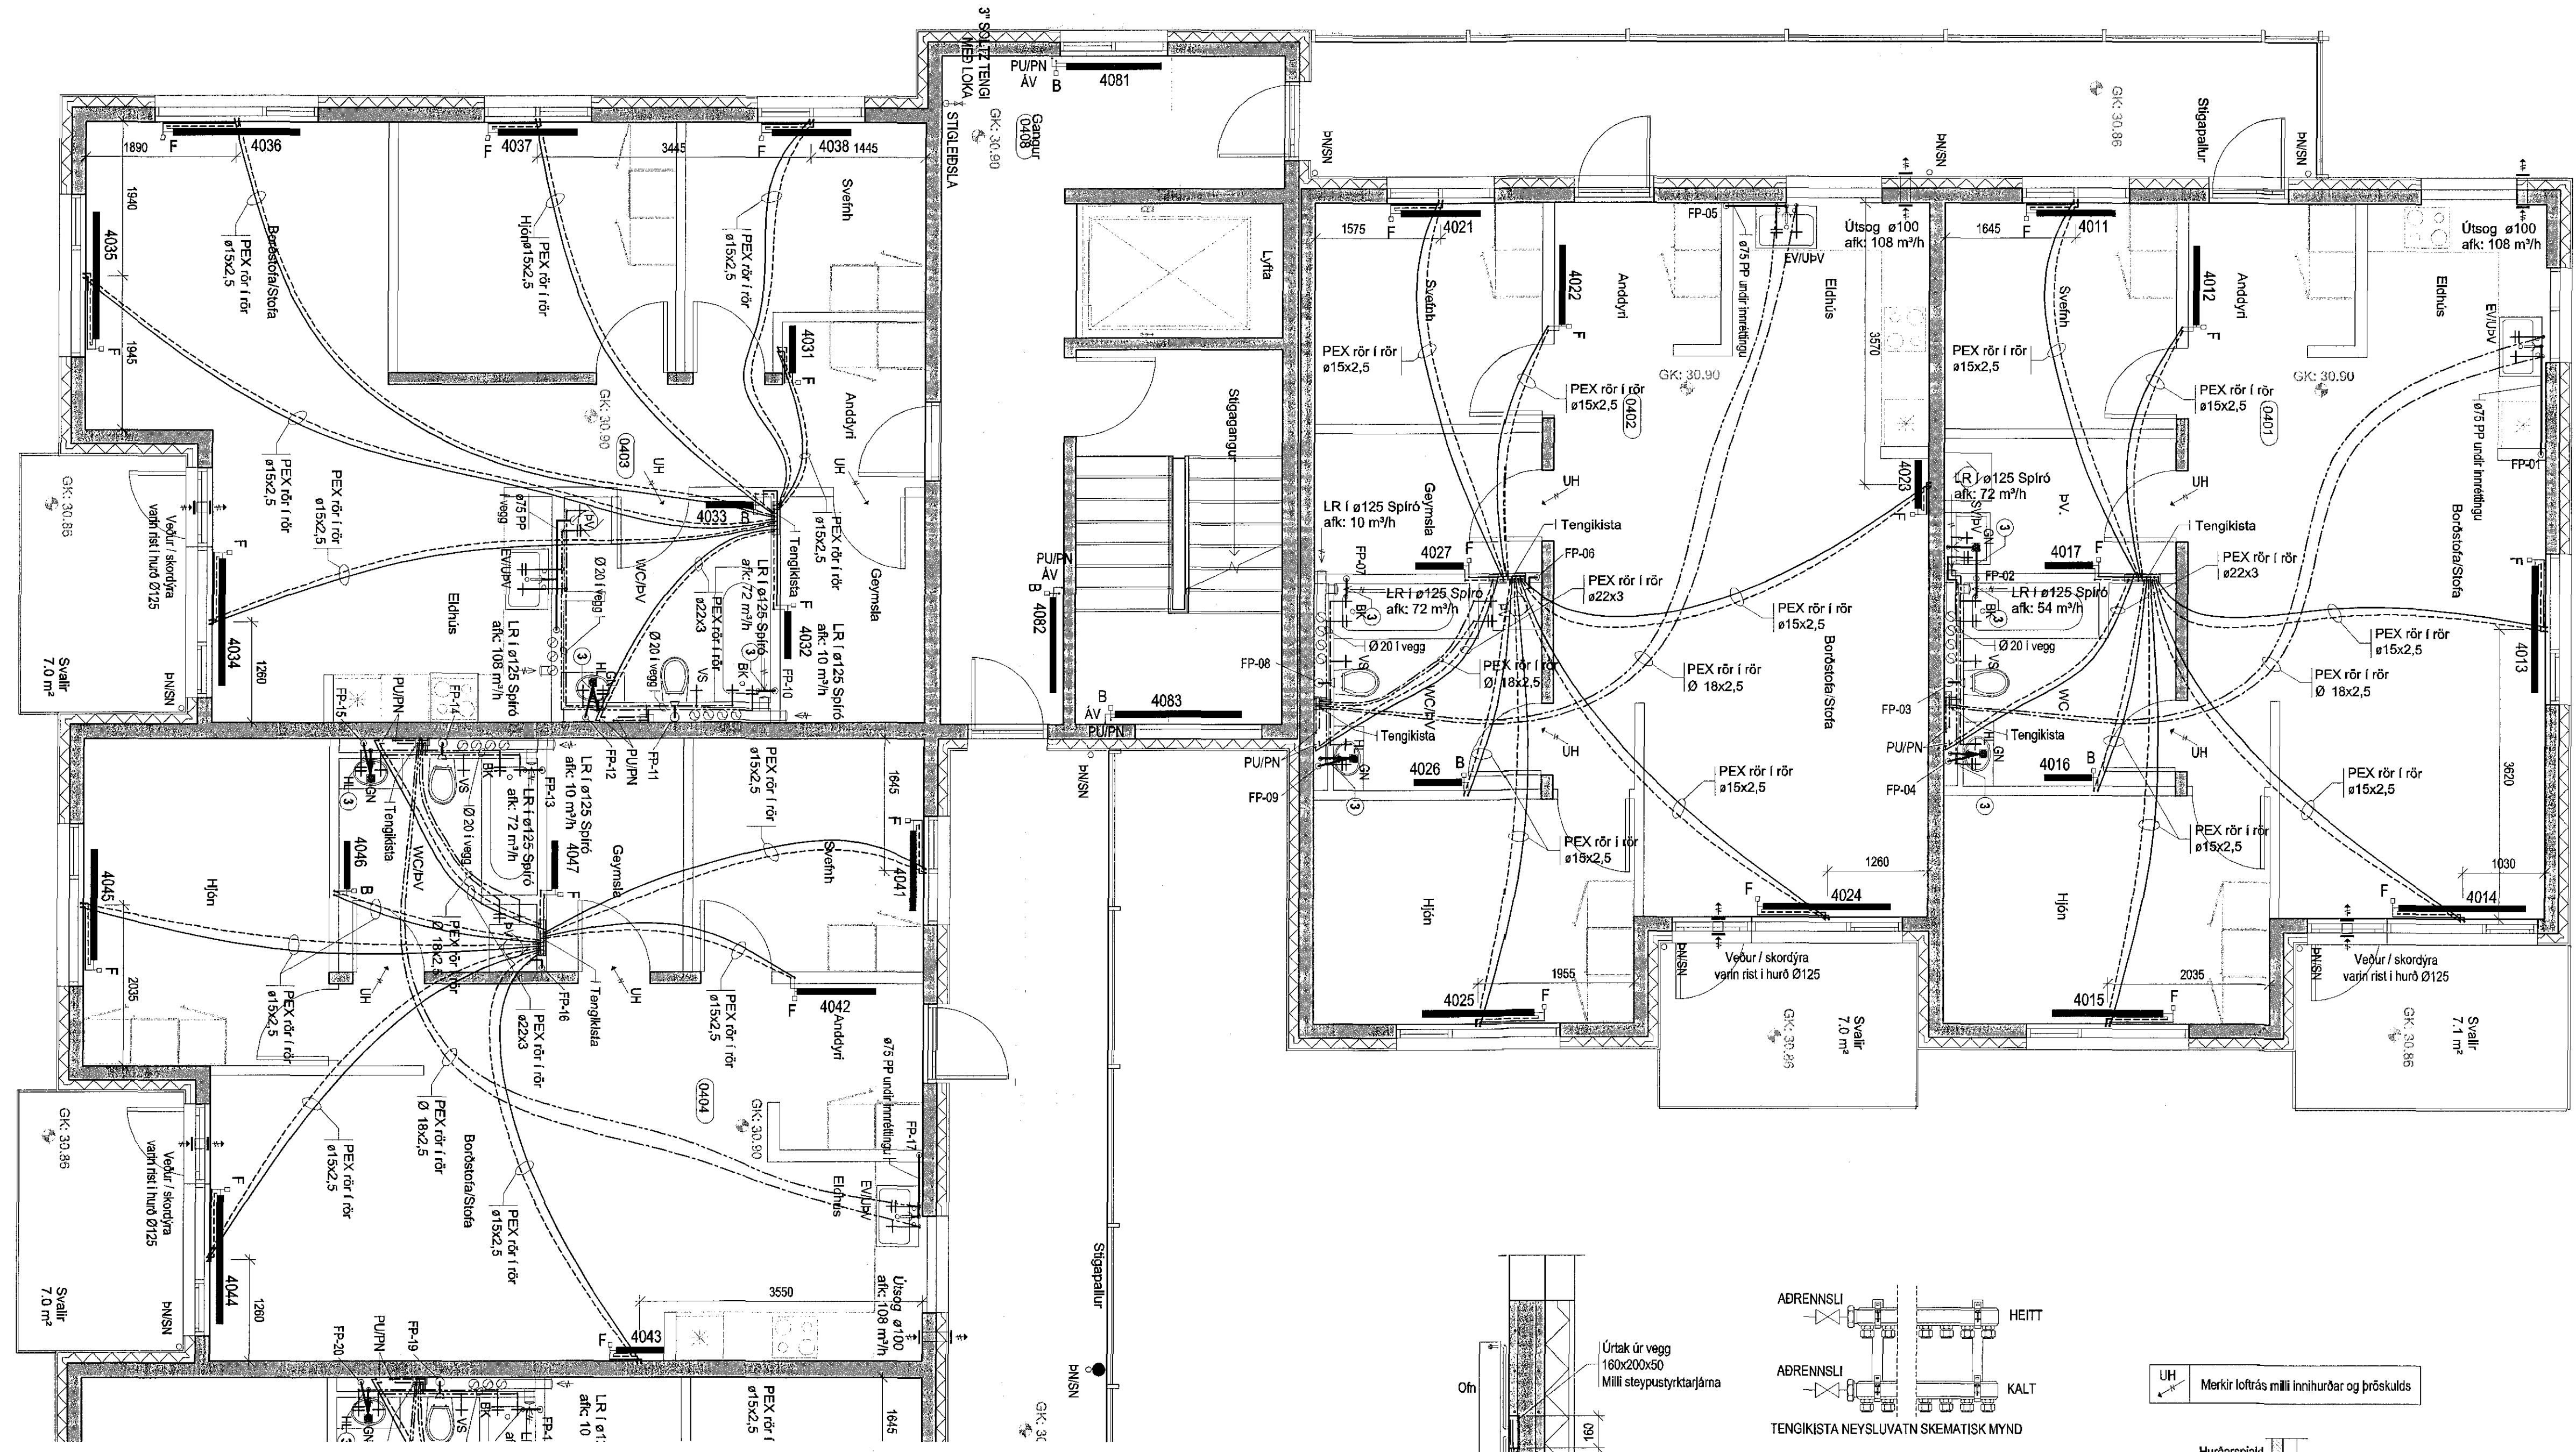


16/376 150436/

Samþykkt þann
06 APR 2016
Byggingarfulltrúinn í Hafnarfirði
F.h. Sigurður Steinar Jónsson

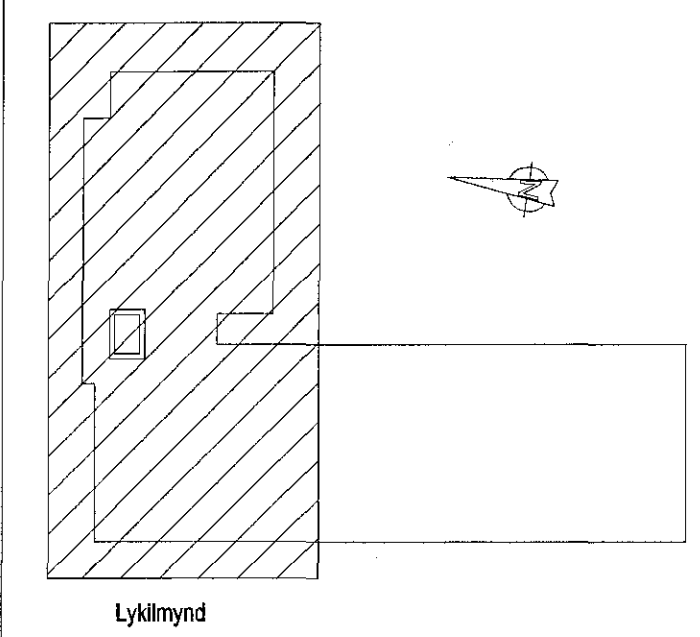

Eskivellir 11
Hafnarfirði

Lagnakerfi:
Grunnmynd: Lagnir á 4.hæð
Þrífalagnir, ofnalagnir og loftfæsting



Tönnu:	PJ	Dagsetning:	25.02.2016
Tekni:	PJ	MKV:	150
Samþakki af: Hólmur		N. Skilgreið:	L-12