
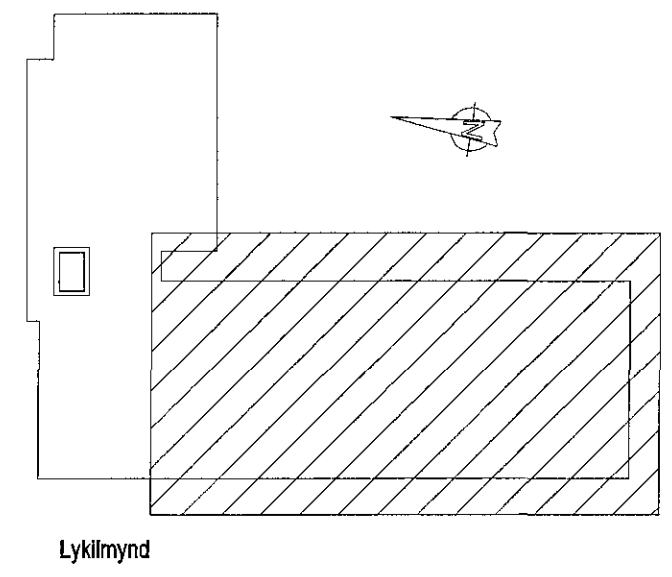


Samþykkt þann
06 APR 2016
Byggingarfulltrúinn í Hafnarfirði
F.h. Sigurður Steinar Jónsson

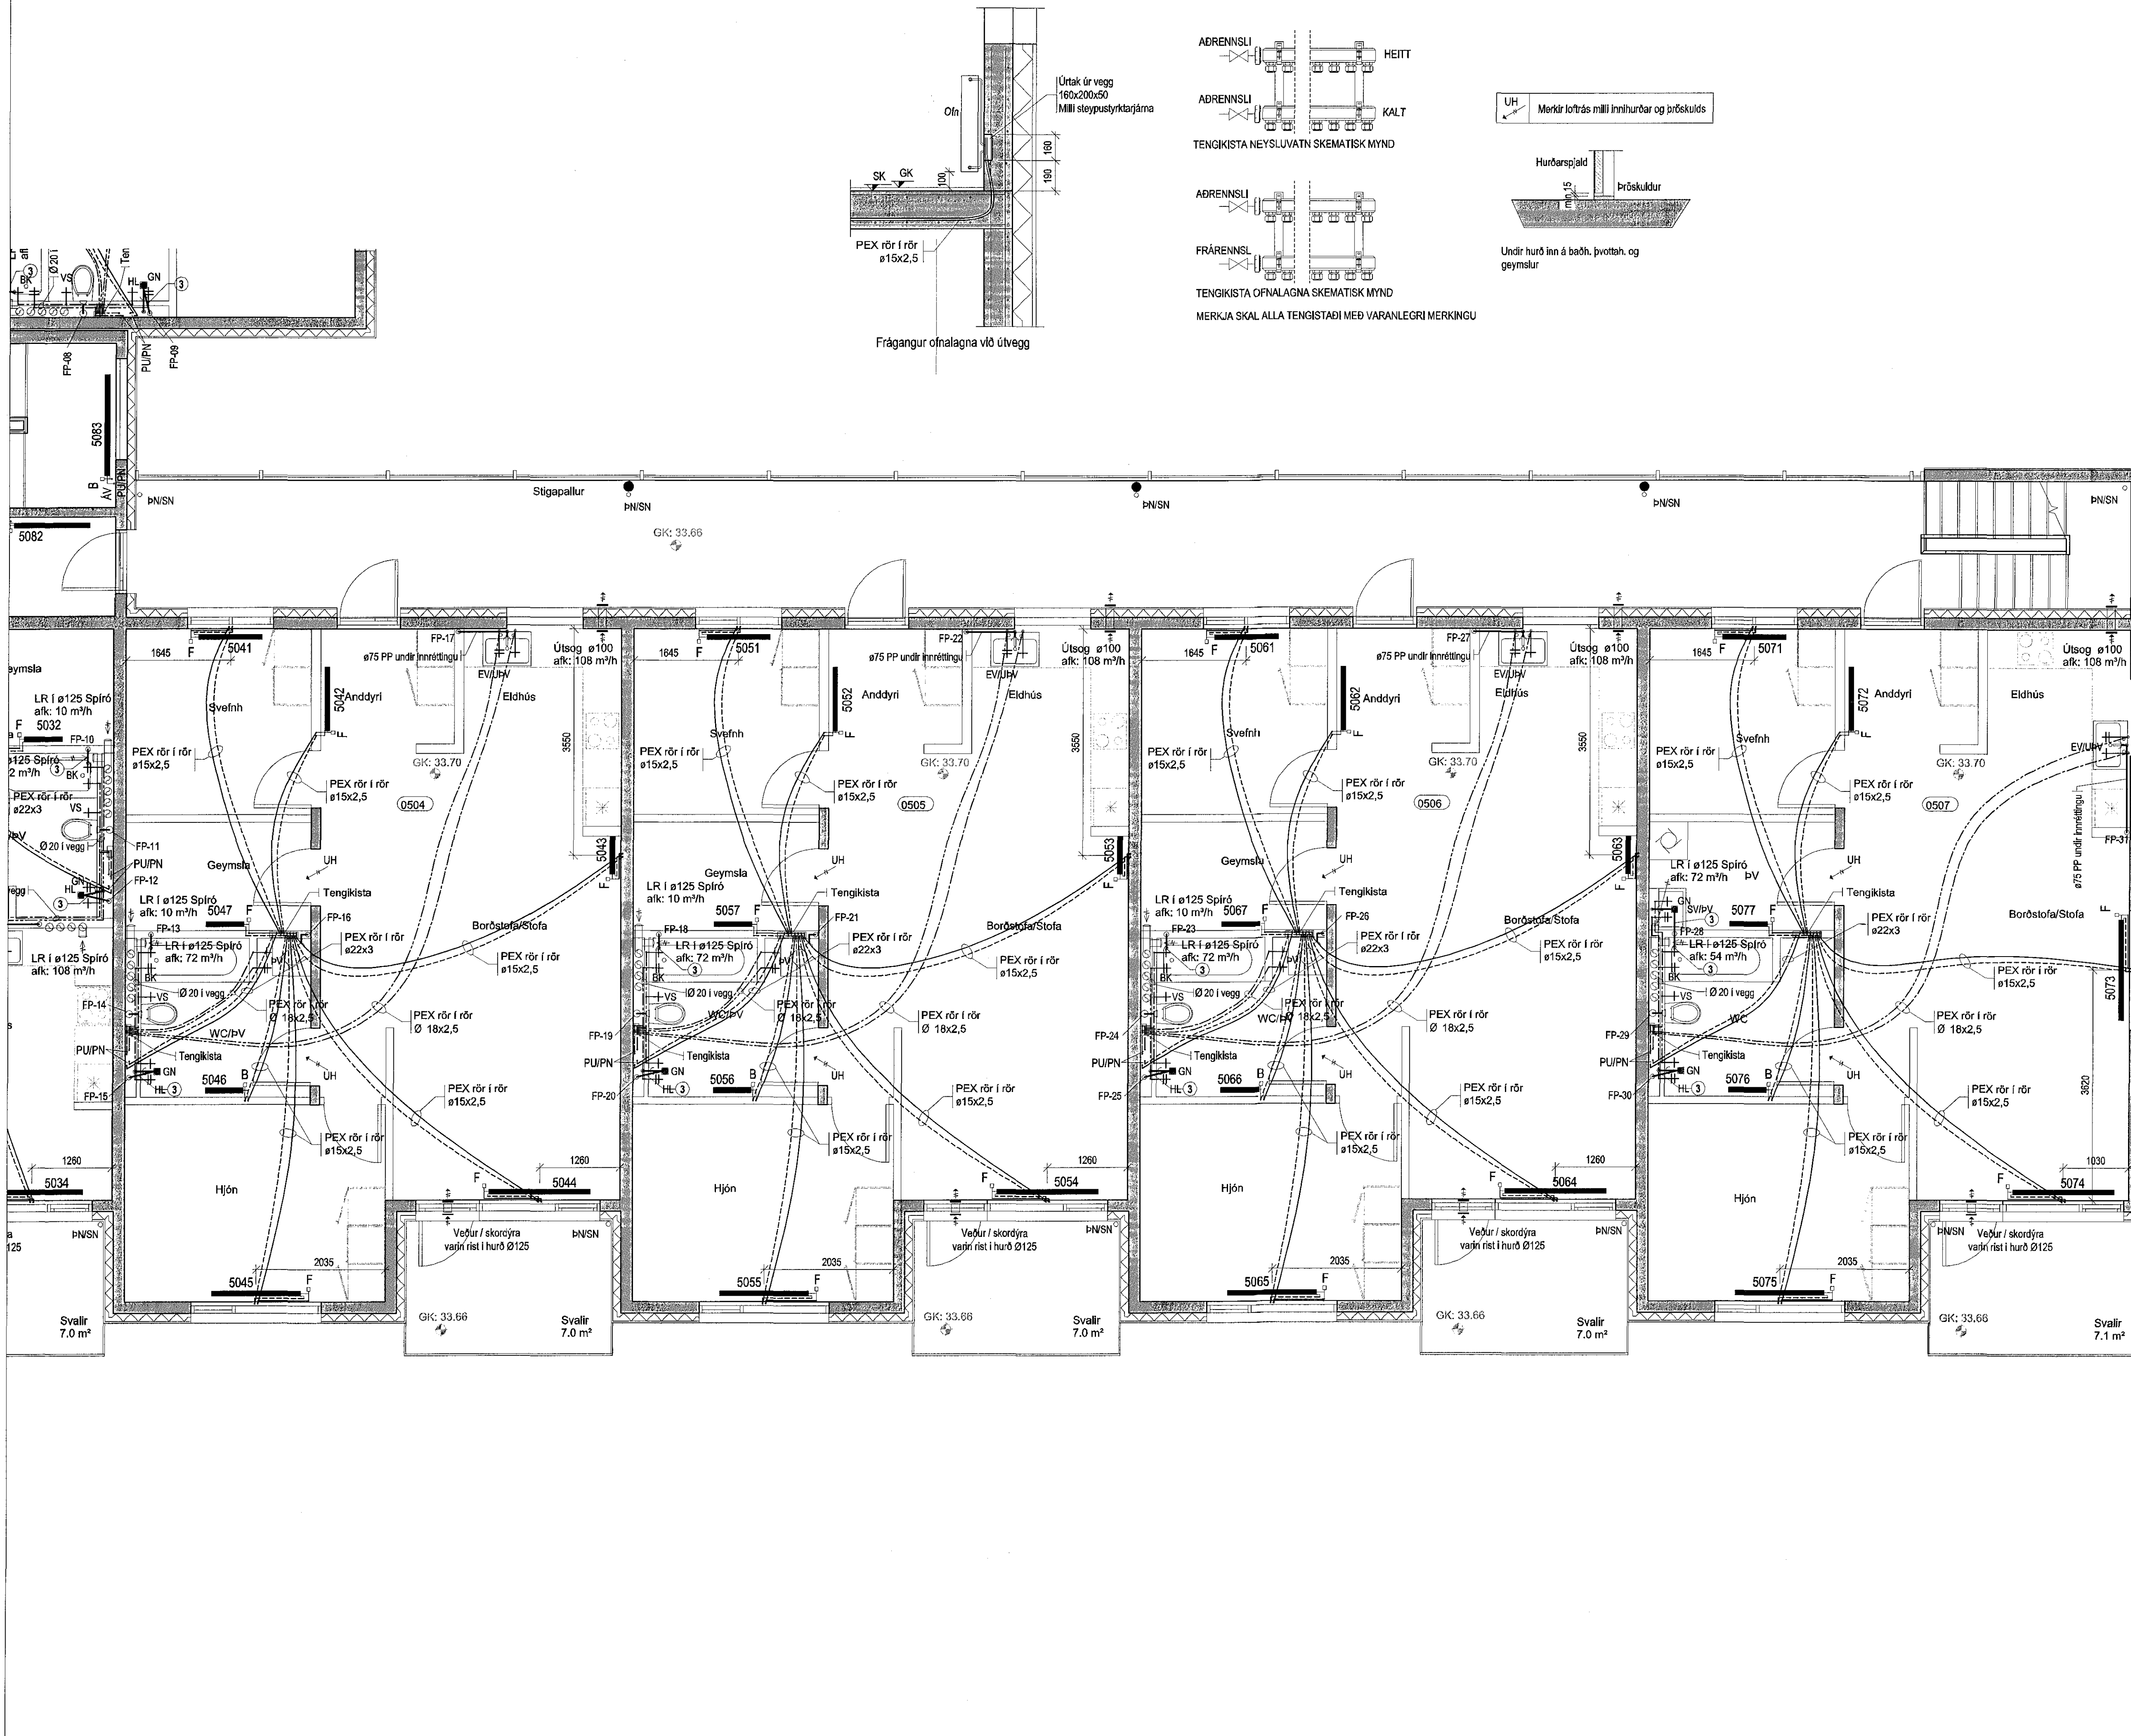

Eskivellir 11
Hafnarfirði

Lagnakerfi:
Grunnmynd: Lagnir á 5.hæð
Þrífalagnir, ofnalagnir og loftræsting

ABS -teiknistofa-
Jóhannes Pétursson
Sími 01644-3955
Sími 347-5197 (þráttalæsing)

Skýli:	PJ	Dagsetning:	26.02.2016
Telvi:	PJ	MKV:	1:50
Skýli:		N. skýli:	L-15