

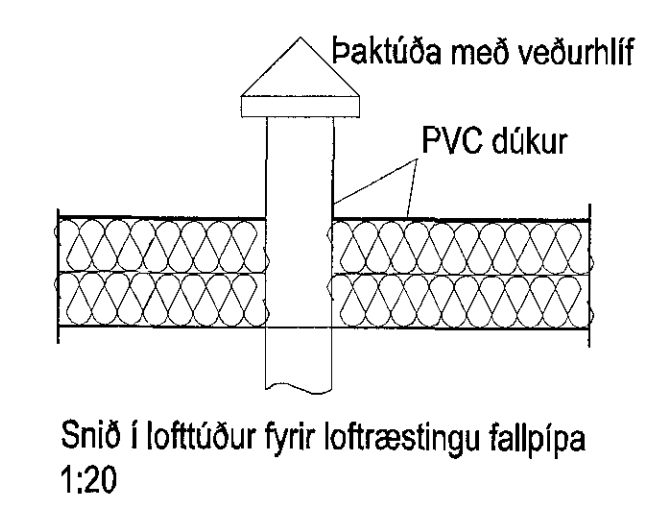
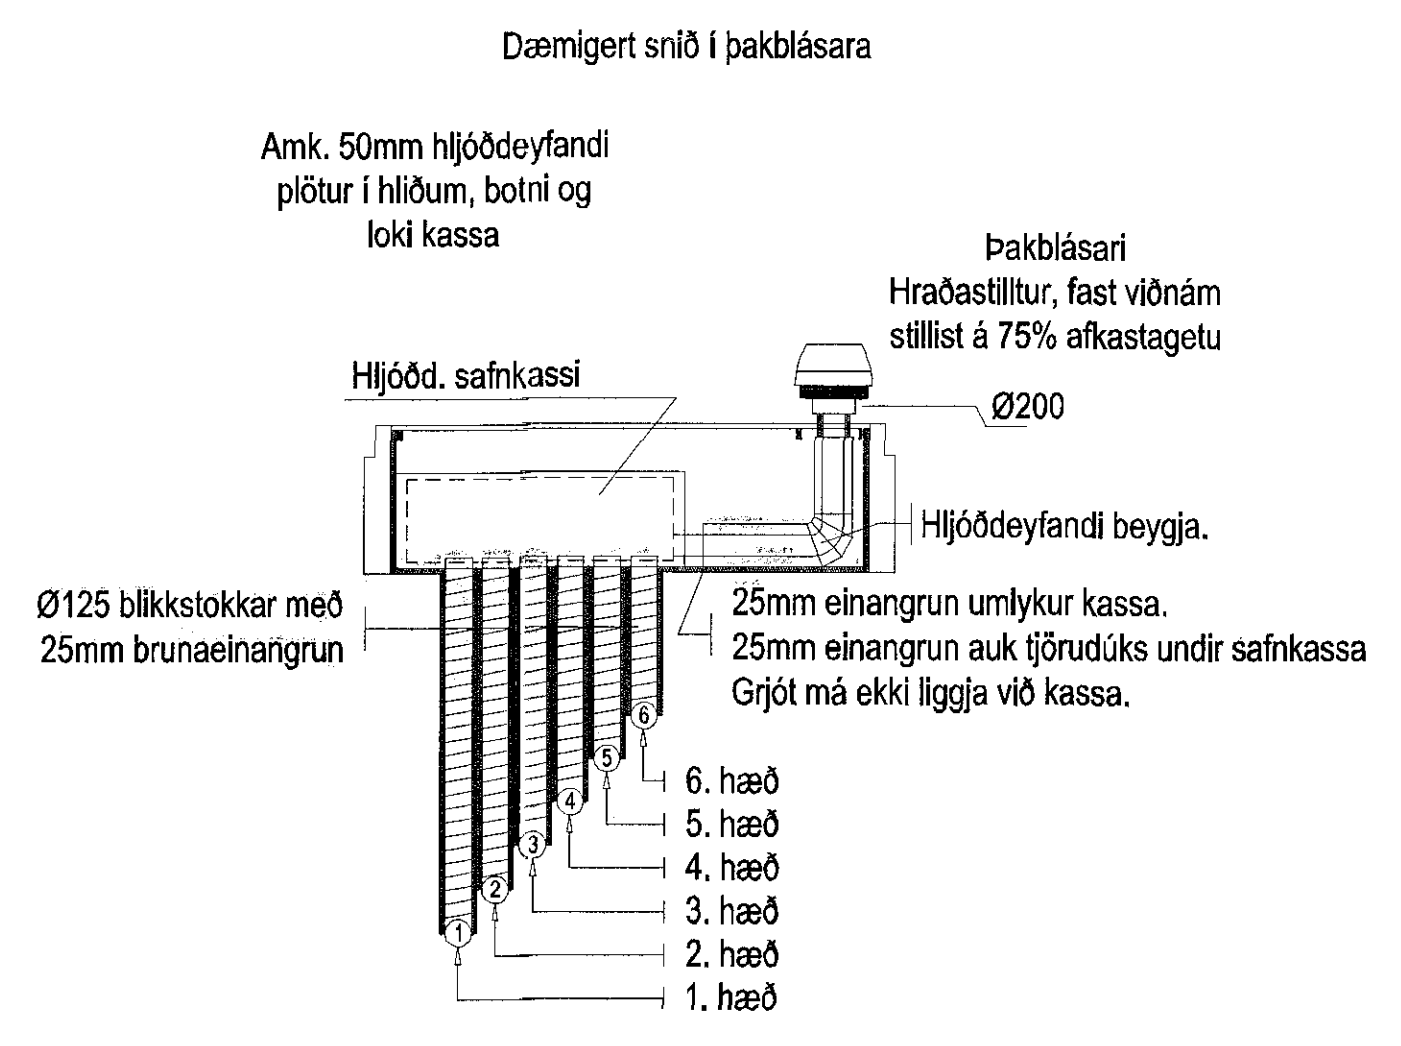
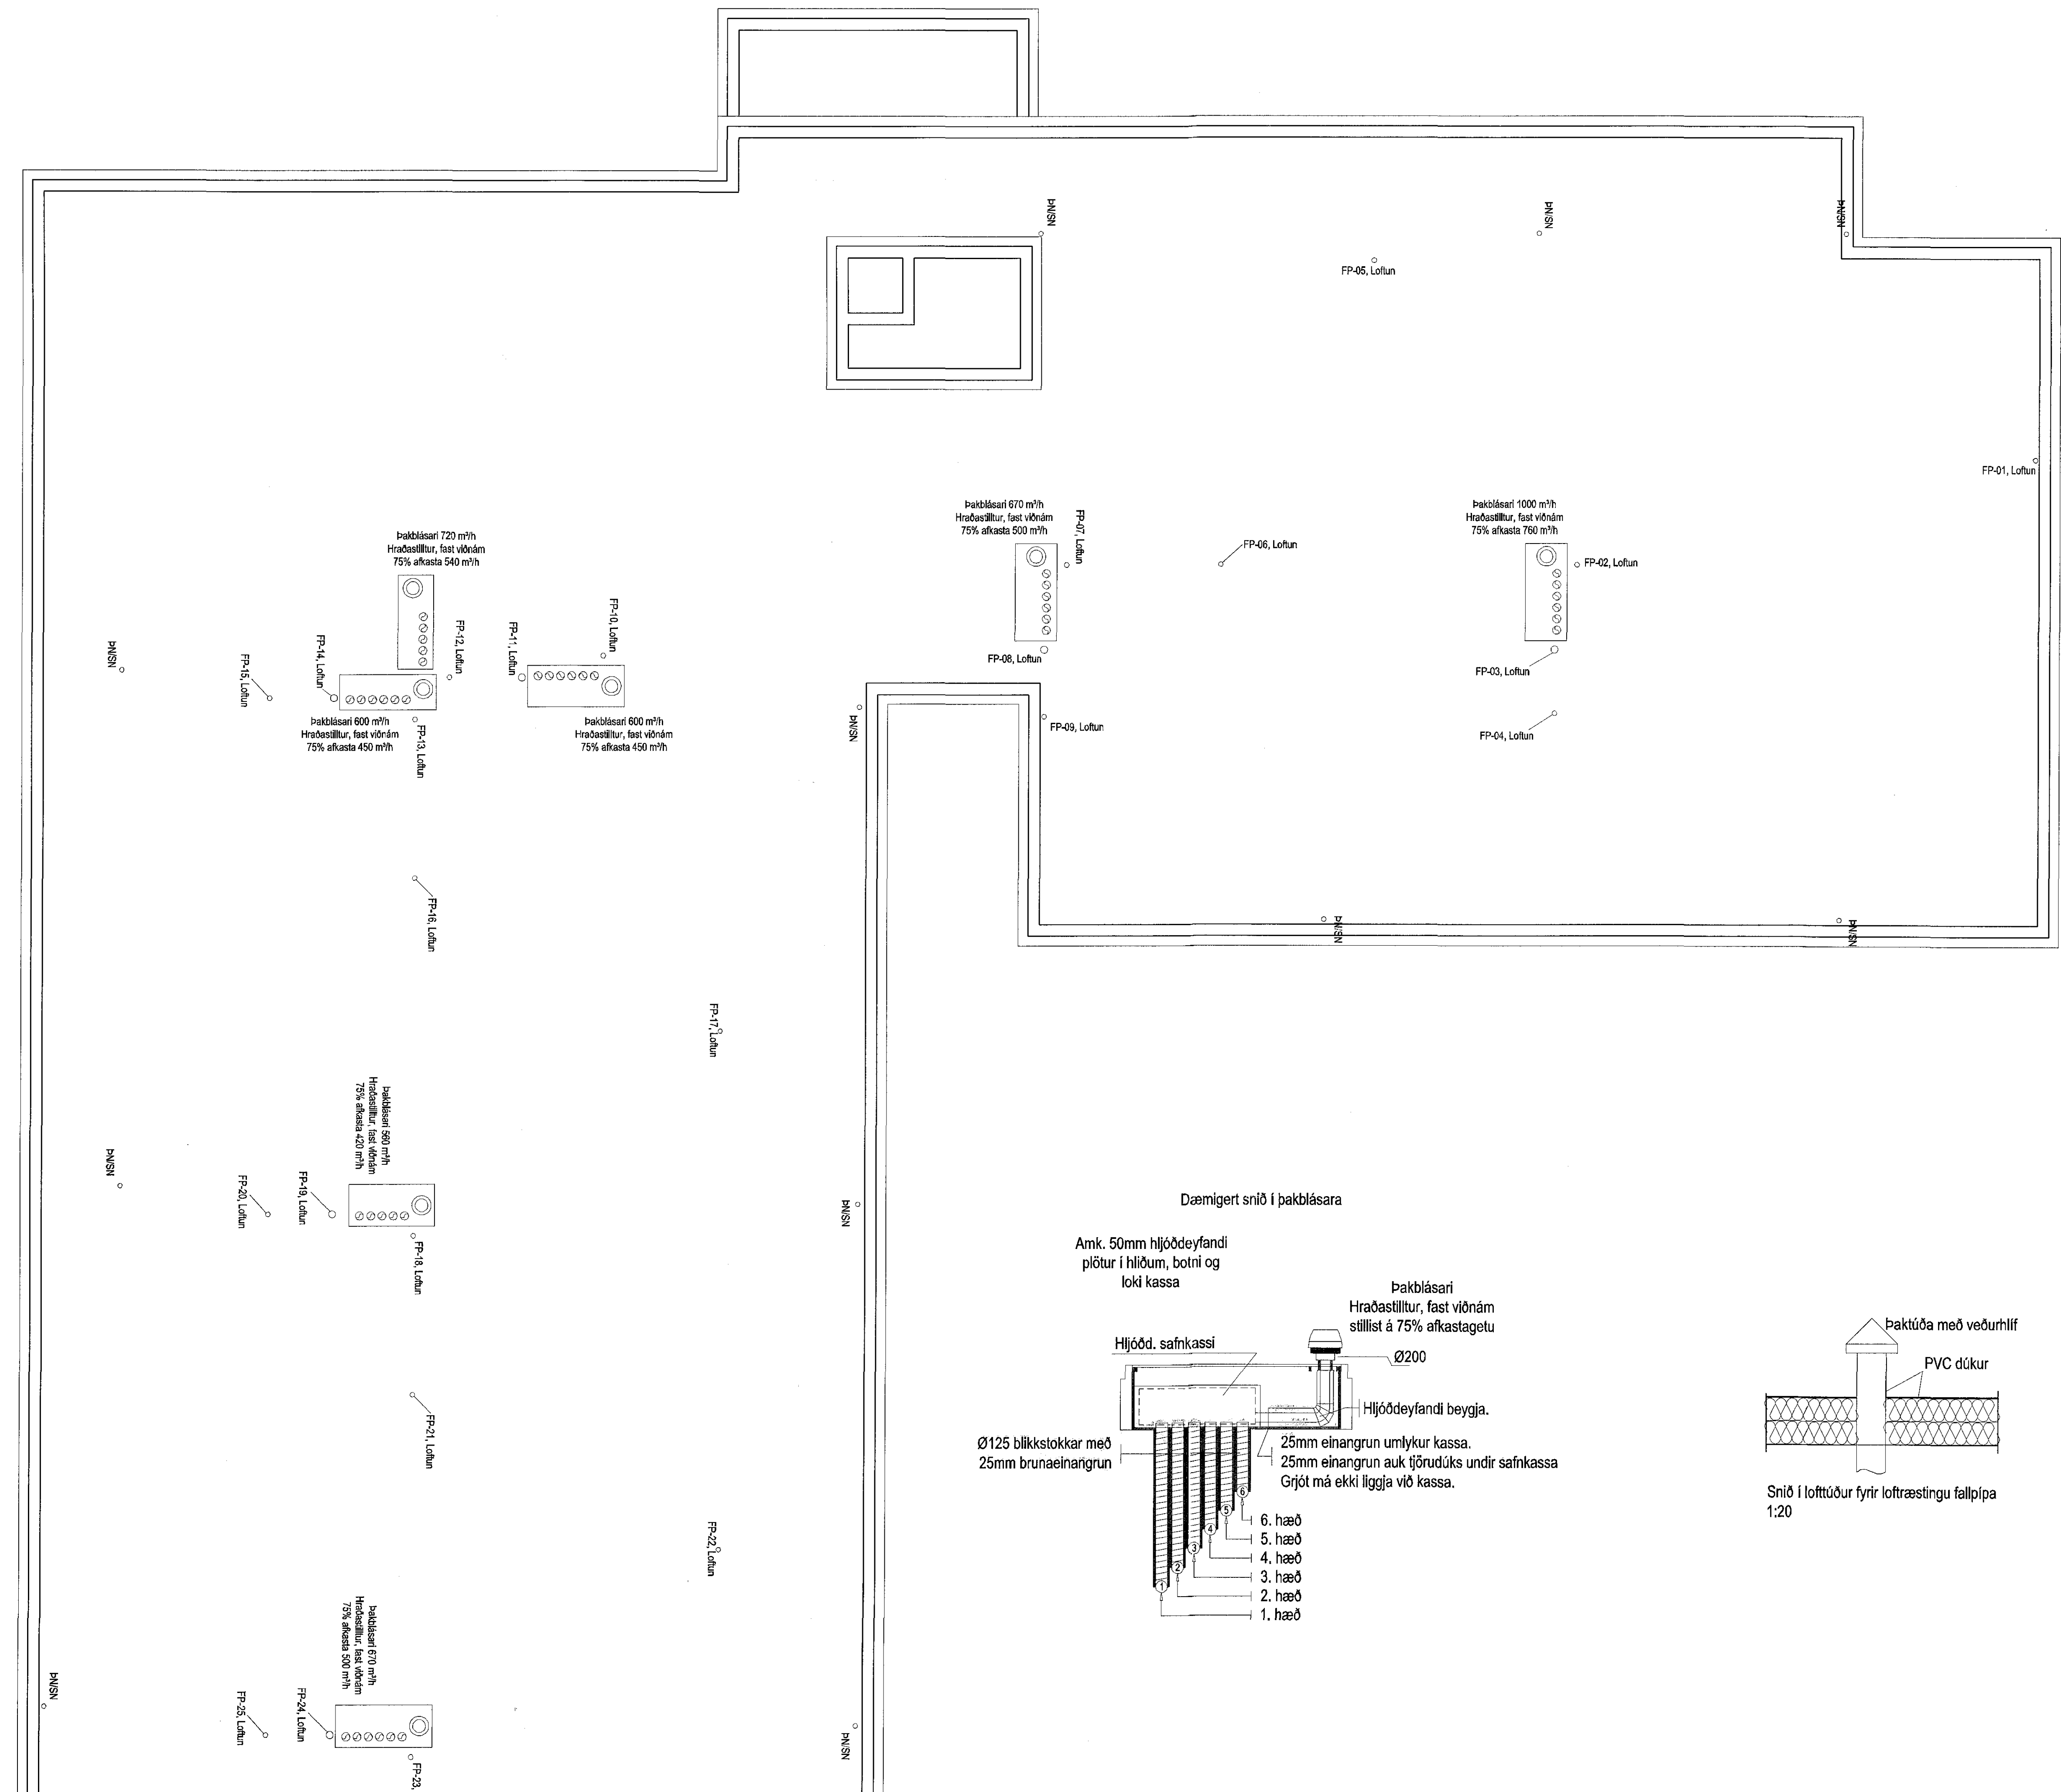


Samþykkt þann  
06 APR 2016  
Byggingarfulltrúinn í Hafnarfirði  
F.h. Sigurður Steinar Jónsson

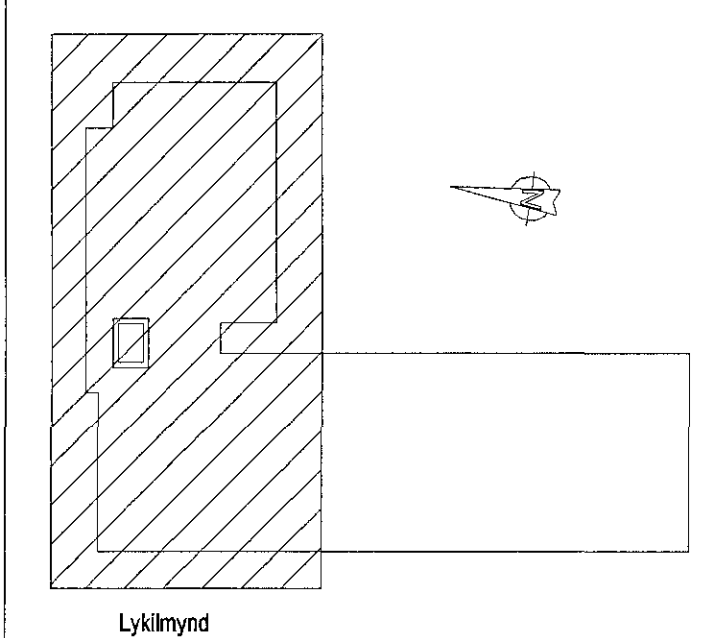

Eskivellir 11  
Hafnarfirði

Lagnakerfi:  
Grunnmynd: Lagnir á þaki  
Þrífalagnir og loftræsting

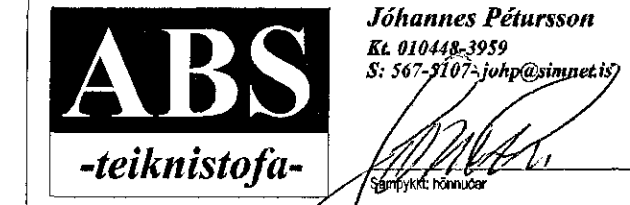

Útvegi:	PJ	Dagsetning:	26.02.2016
Tekni:	PJ	Mástok:	1:50
Samþykkt af:		N. Númer:	L-18