



14/316 150436-1



Samþykkt þann
06 APR 2016
Byggingarfulltrúinn í Hafnarfirði
F. H. Sigurbur Steinarr Jónsson

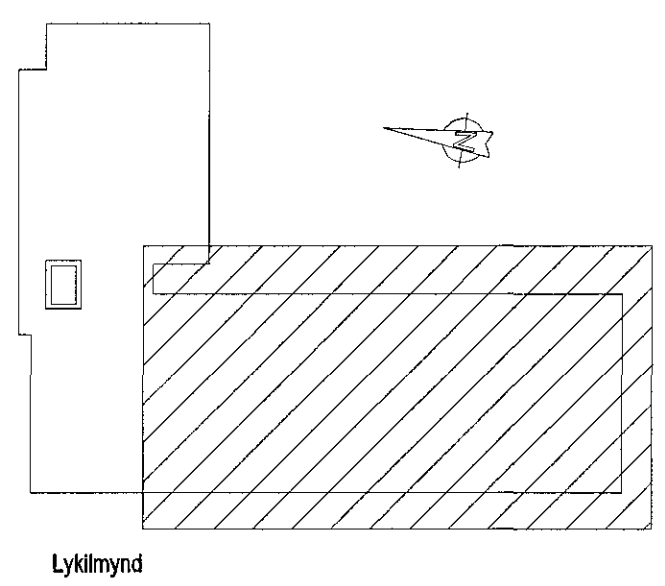

Lyklamynd

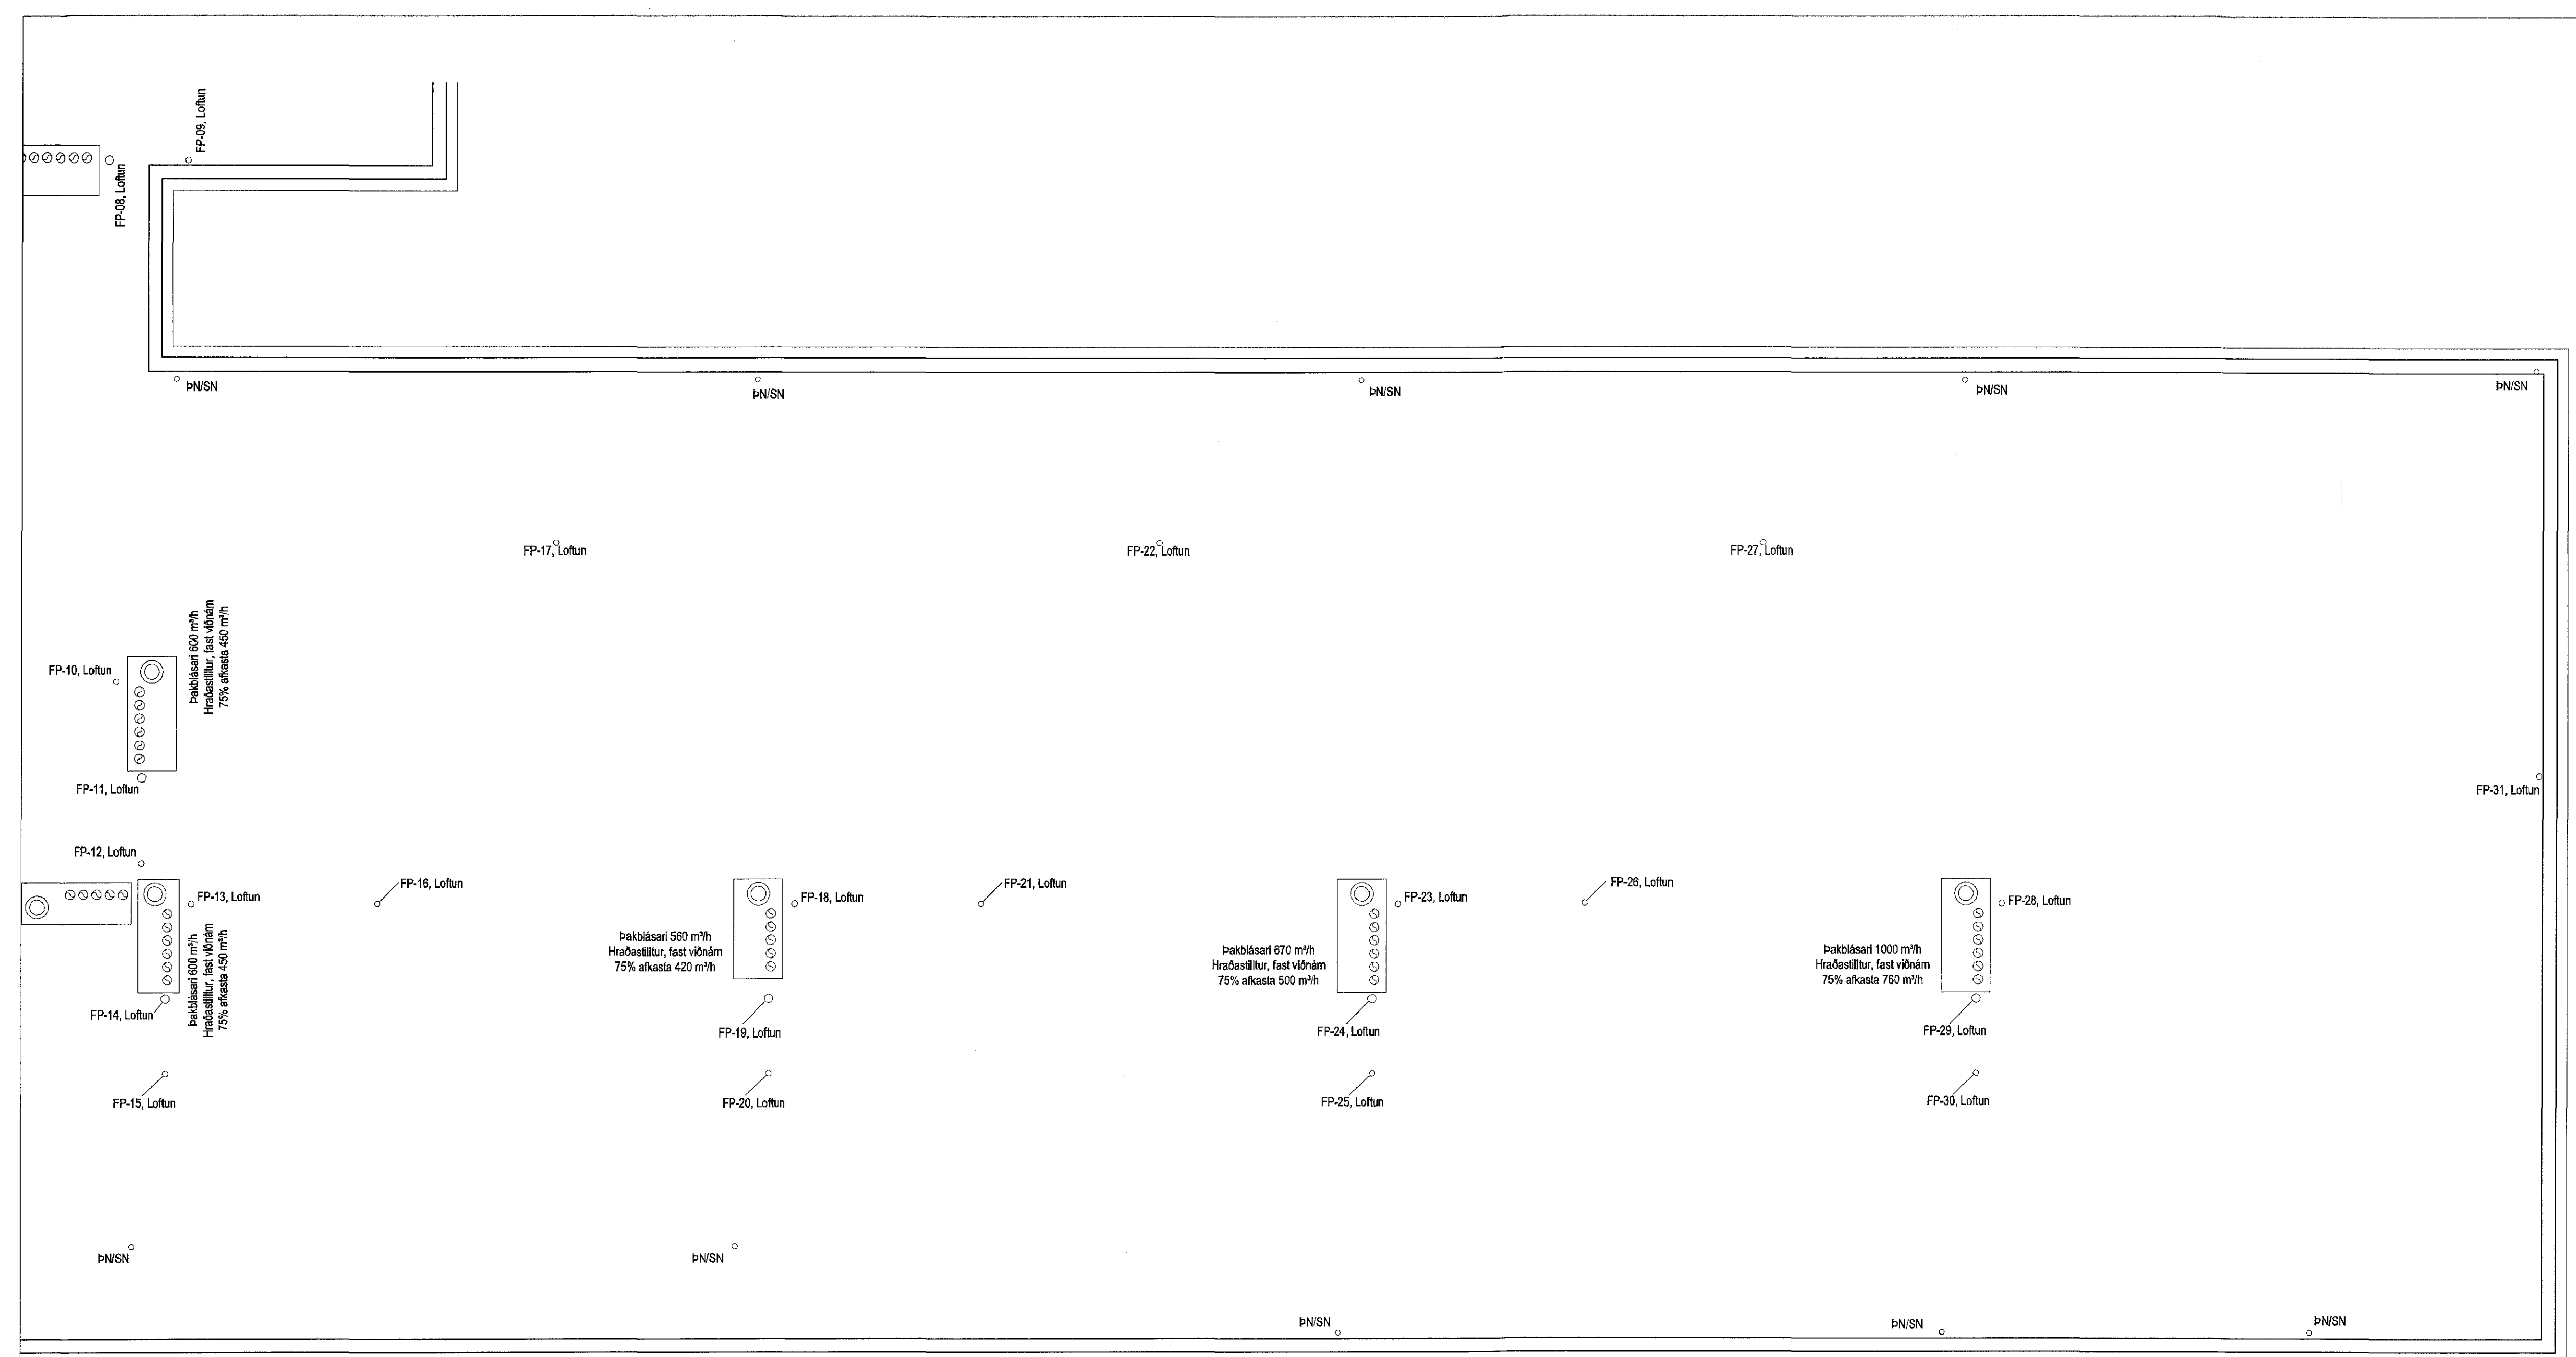

Dæmigert snið í pakblásara

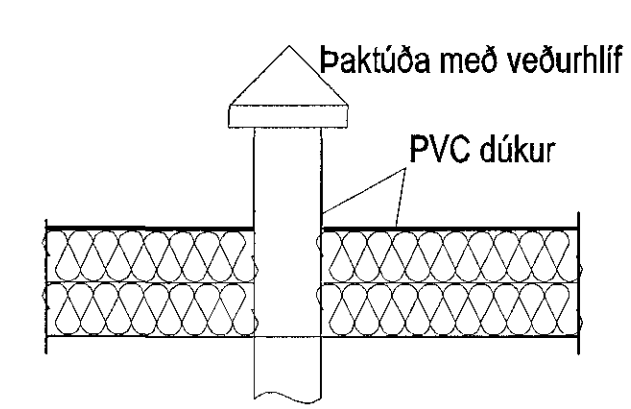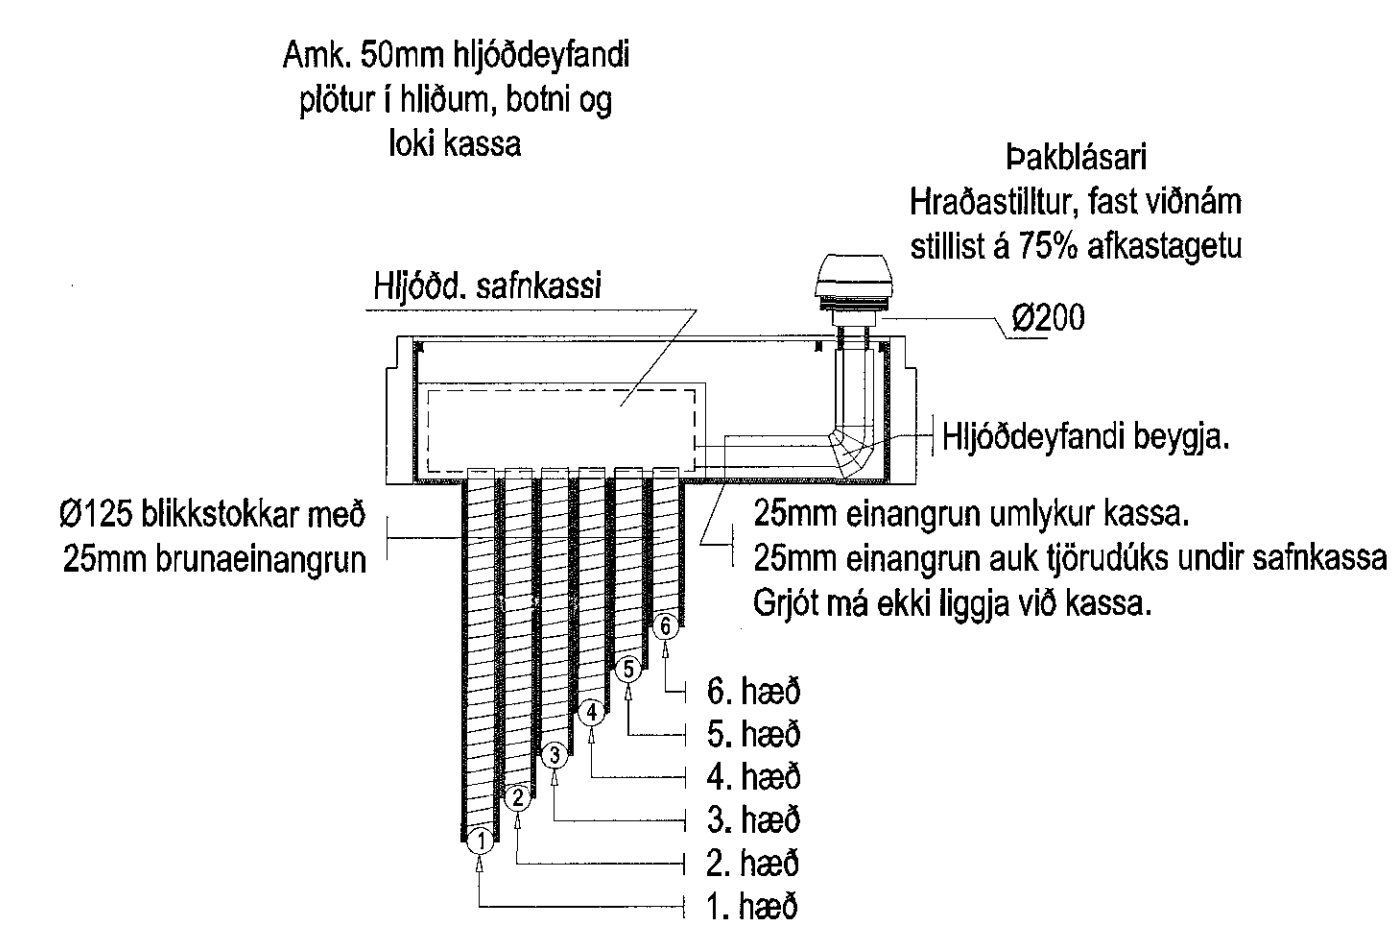

Snið í loftúður fyrir loftræstingu fallþípa
1:20

Eskivellir 11
Hafnarfirði

Lagnakerfi:
Grunnmynd: Lagnir á þaki
Prifalagnir og loftræsting



Rekandi:	PJ	Dagsetning:	26.02.2016
Tekni:	PJ	MNV:	1:50
Örugg:		N. Númer:	L-19