


Samykktt þann
06 APR 2016
Byggingartillitunni í Hafnarfirði
F.h. Sigurður Steinar Jónsson

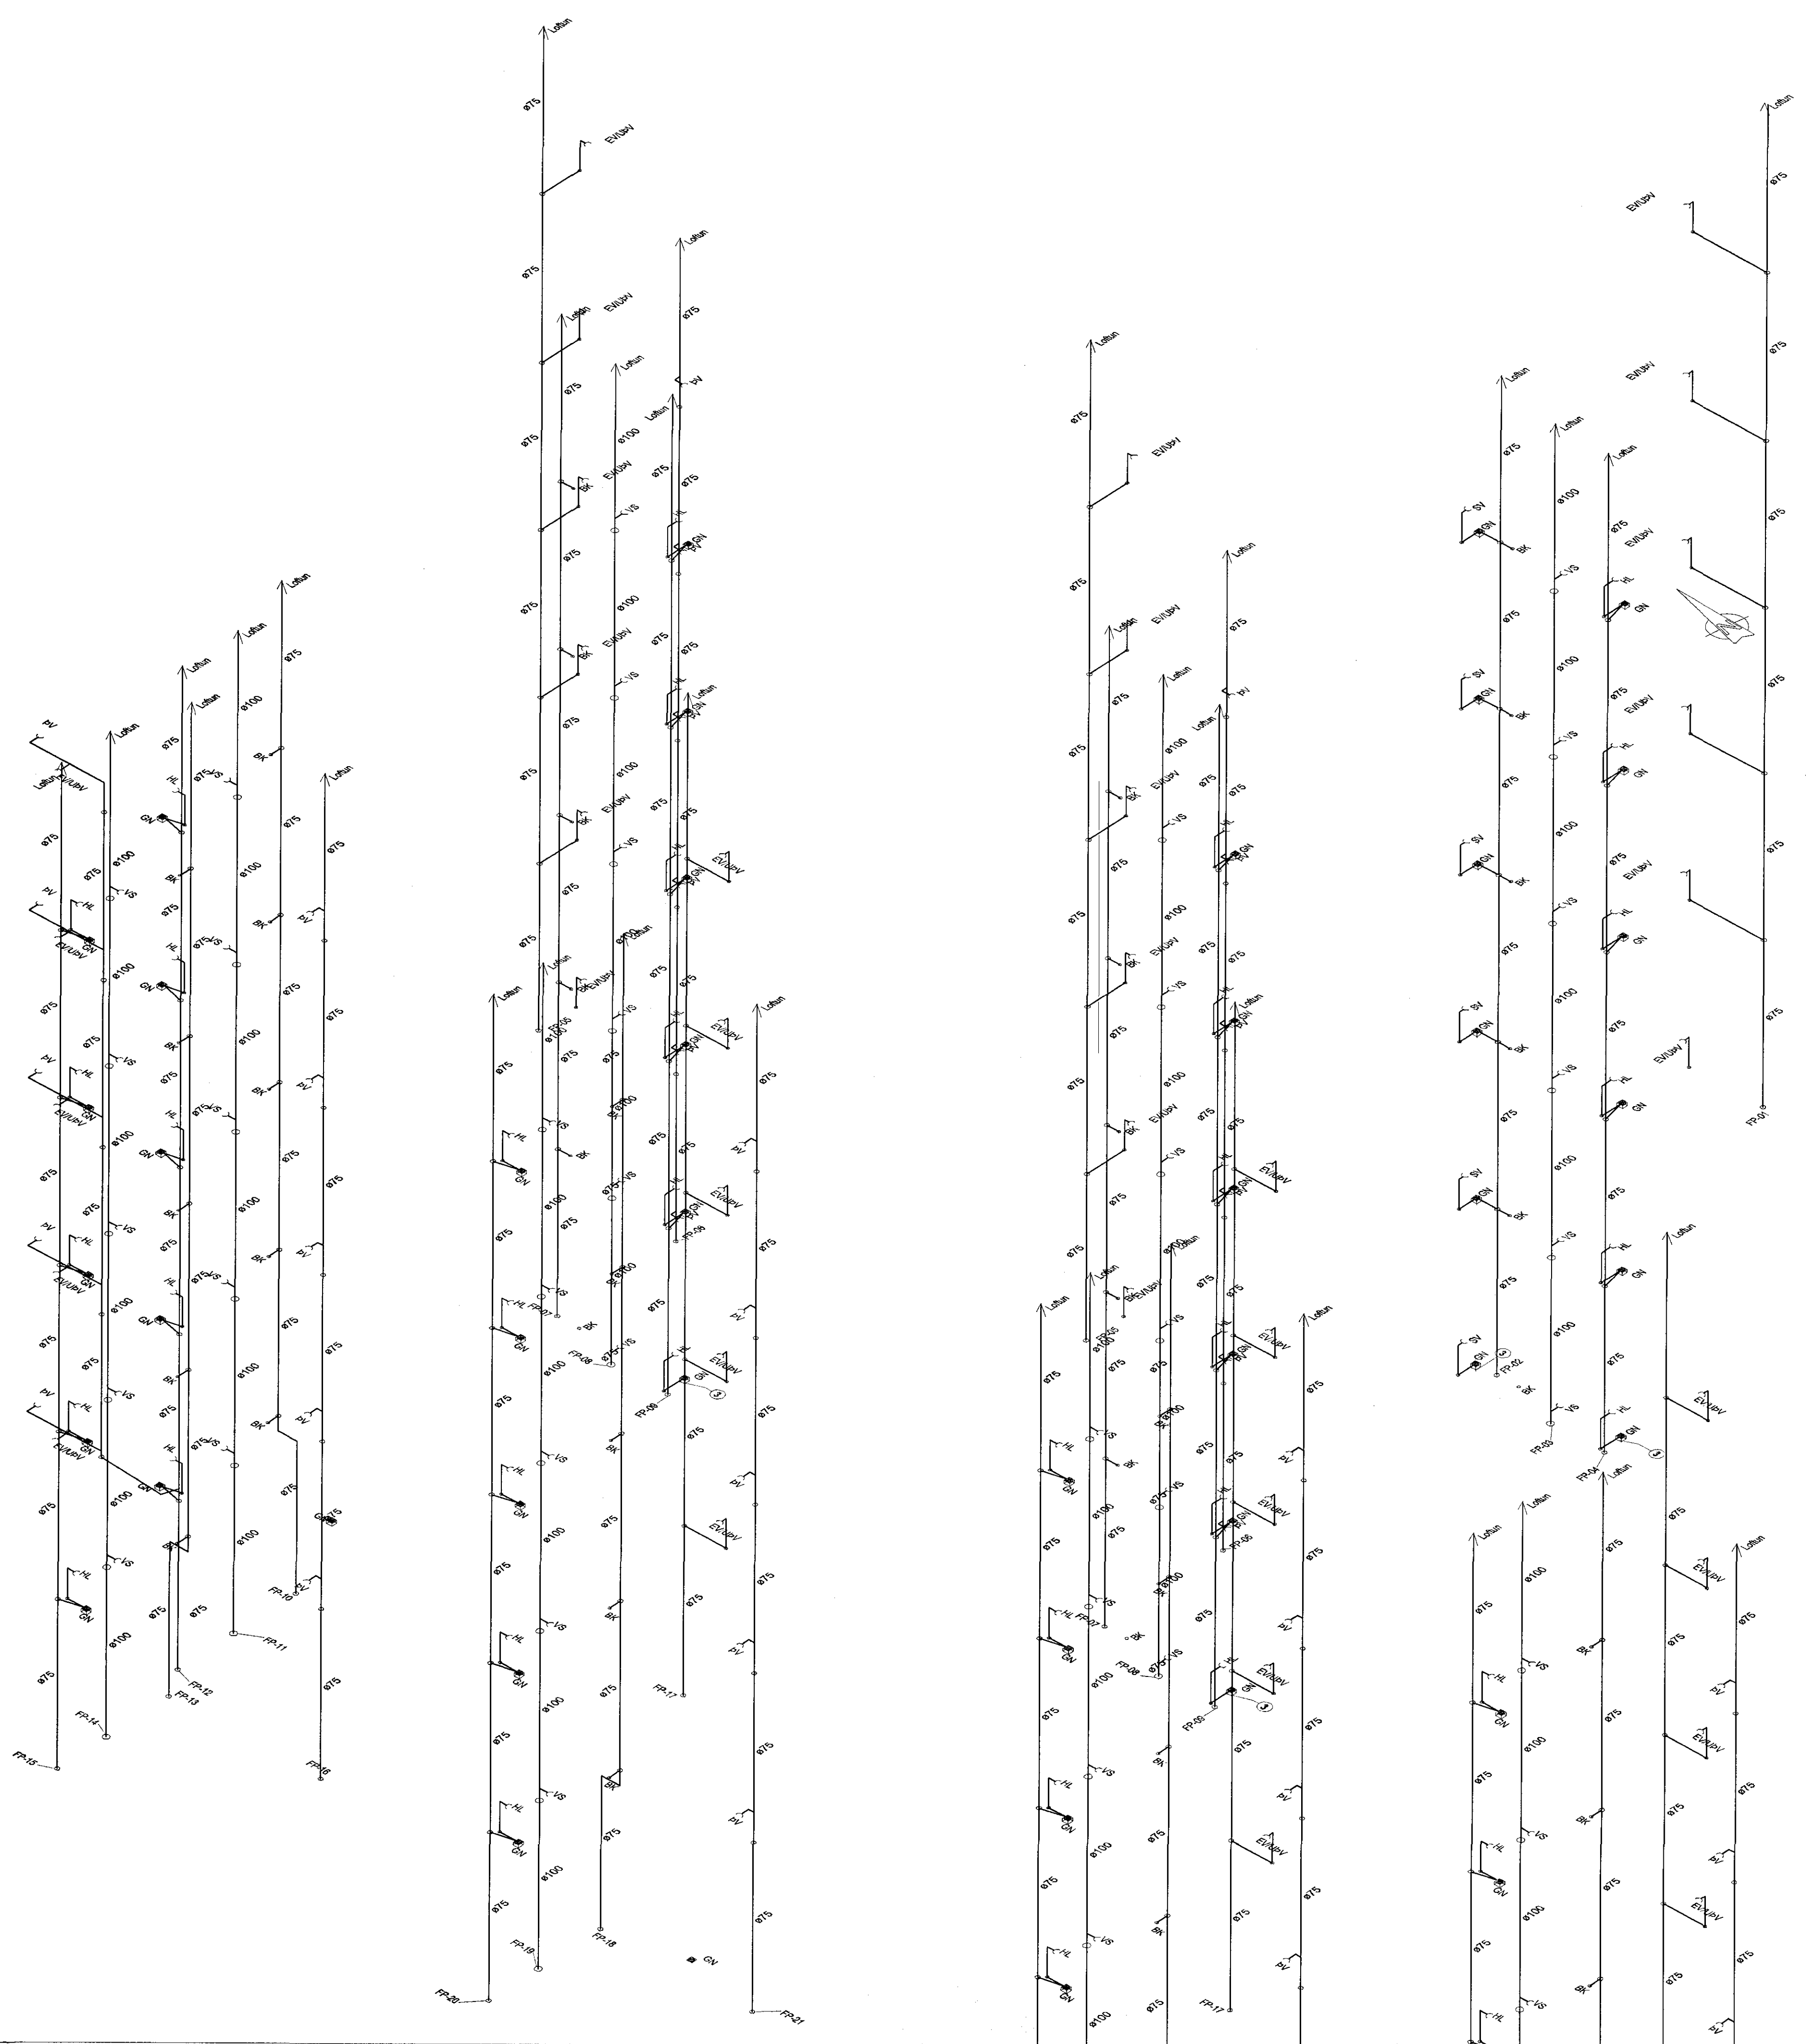

Eskivellir 11
Hafnarfirði

Lagnakerfi:
Frænnisslagir
Rúmmynd frænnisslagna á hæðum 1 til 6



Jóhannes Pétursson
Kl. 010441-3959
St. 507-510/100, Hafnarfirði

Formaður:	PJ	Dagsetning:	26.02.2016
Tekjur:	PJ	MKV:	1:50
Gerðir:	skrifstíkur	N. bláttölur:	L-23