150436 16.3.2016

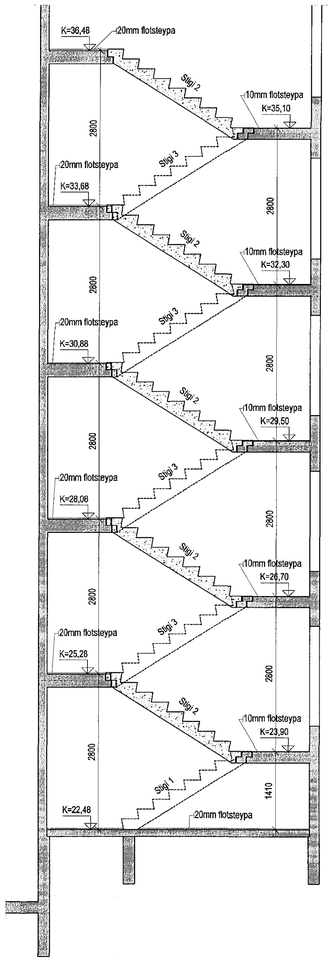

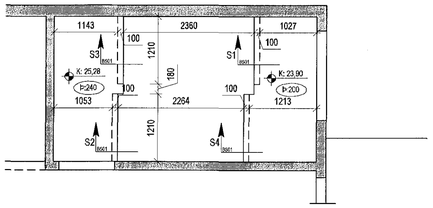

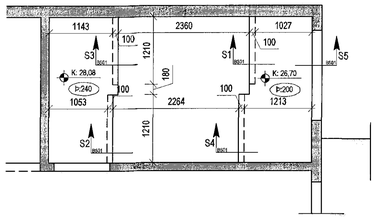

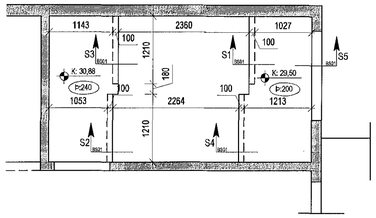

S 1
1:20

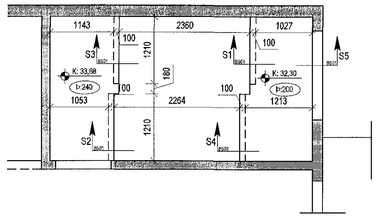

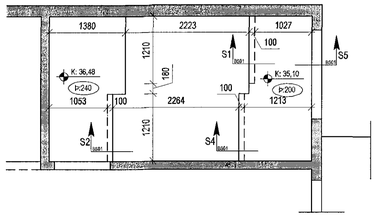

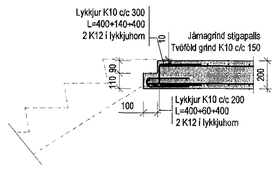

S 5
1:20

S 2
1:20

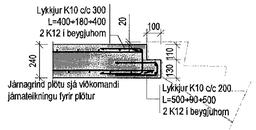

S 3
1:20

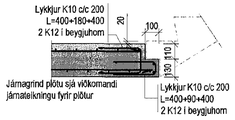

S 4
1:20

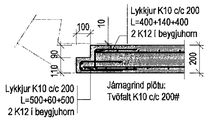

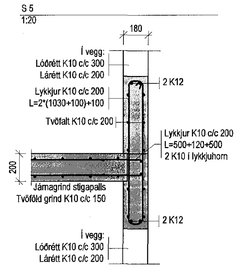

ATH!!

Stigar festast við plötu með K16, L=200mm teinum sem borast og innlímast gegnum rör úrtök í stiga ásetum.

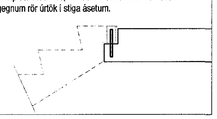

Stigi 1

Mkv. 1:20

BS01

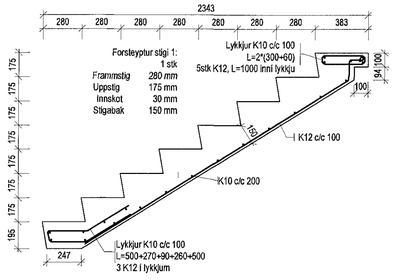

Stigi 2

Mkv. 1:20

BS01

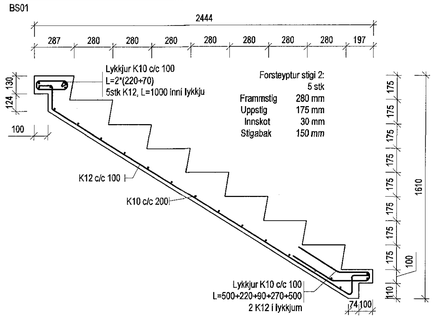

Stigi 3

Mkv. 1:20

BS01

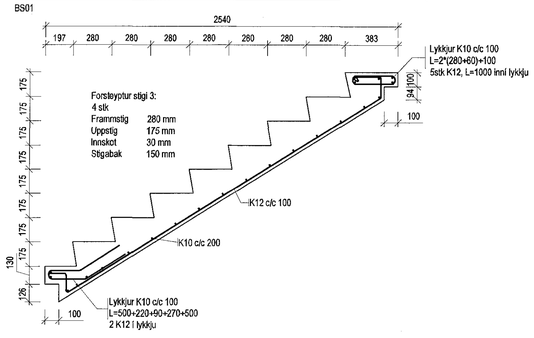

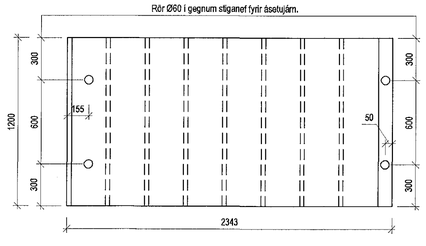

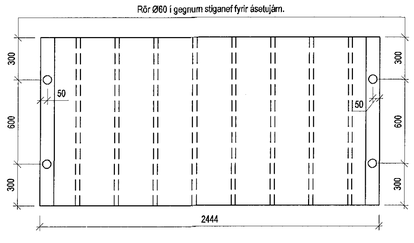

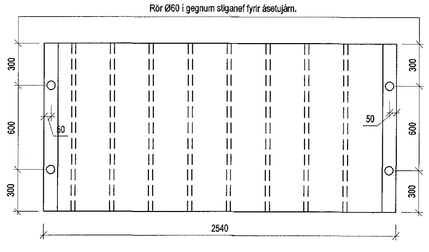

Samþykkt þann
06 APR 2016
Byggingarfulltrúinn í Hafnarfirði
F.h. Sigurður Steinar Jónsson

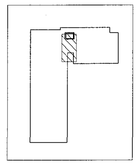

Lykilmynd

Skýringar:
Á teikningu B-01 eru almennar skýringar og öll lágmarks ákvæði varðandi steypu og bendistál t.d. frágangur á jámum kringum op og brúnir, bjöppun á fyllingu og fl.
Gólfkótar í steypuvirki þ.e. steyptum plötum, eru endanlegir kótar frágenginnar plötu.
Um nákvæma stærð og staðsetningu einstakra byggingahluta, sjá nánar á sérteikningum aðalhönnuðar.
Göt og raufar (sjá lagnateikn.)

ATH !
Öll mál skulu yfirfarin áður en framkvæmdir hefjast.

Eskivellir 11

Hafnarfjörður

Burðarvirki:
Stigateikning
Grunnmyndir og snið

ABS -teiknistofa-
Jóhannes Pétursson
Kt. 010448-3959
S: 567-5107 - johp@simnet.is
Ábyrgðarmaður

Hannað: ÖJ	Dagsetning: 26.2 2016
Teiknað: ÖJ	MKV: 1:20/1:50
Samþykkt aðalhönnuðar:	Nr. teikninga: BS01