

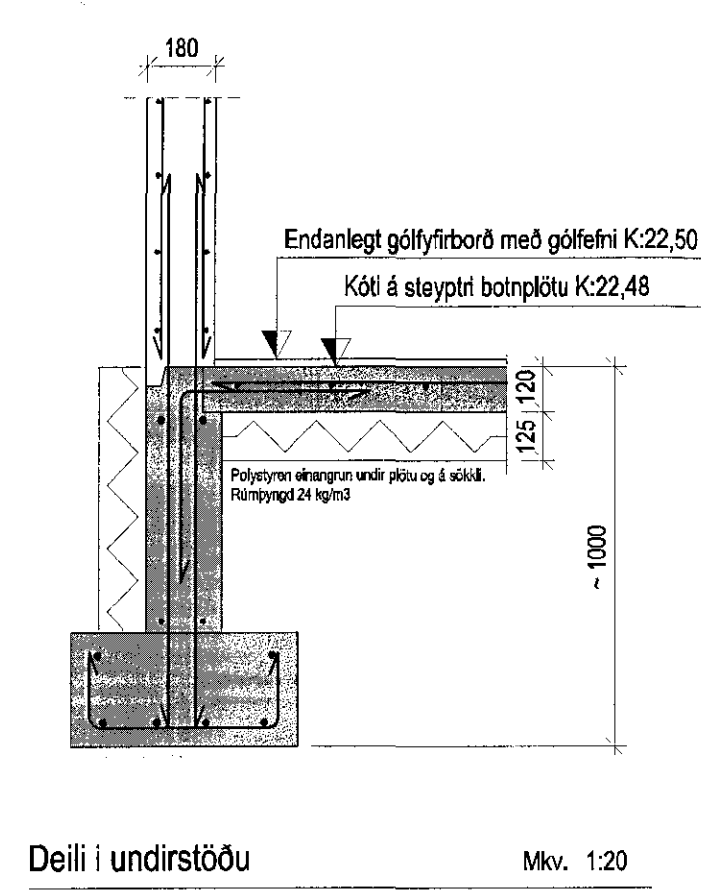


Samþykkt þann  
06 APR 2016  
Byggingarfulltrúinn í Hafnarfirði  
F.Þ. Sigurður Steinar Jónsson

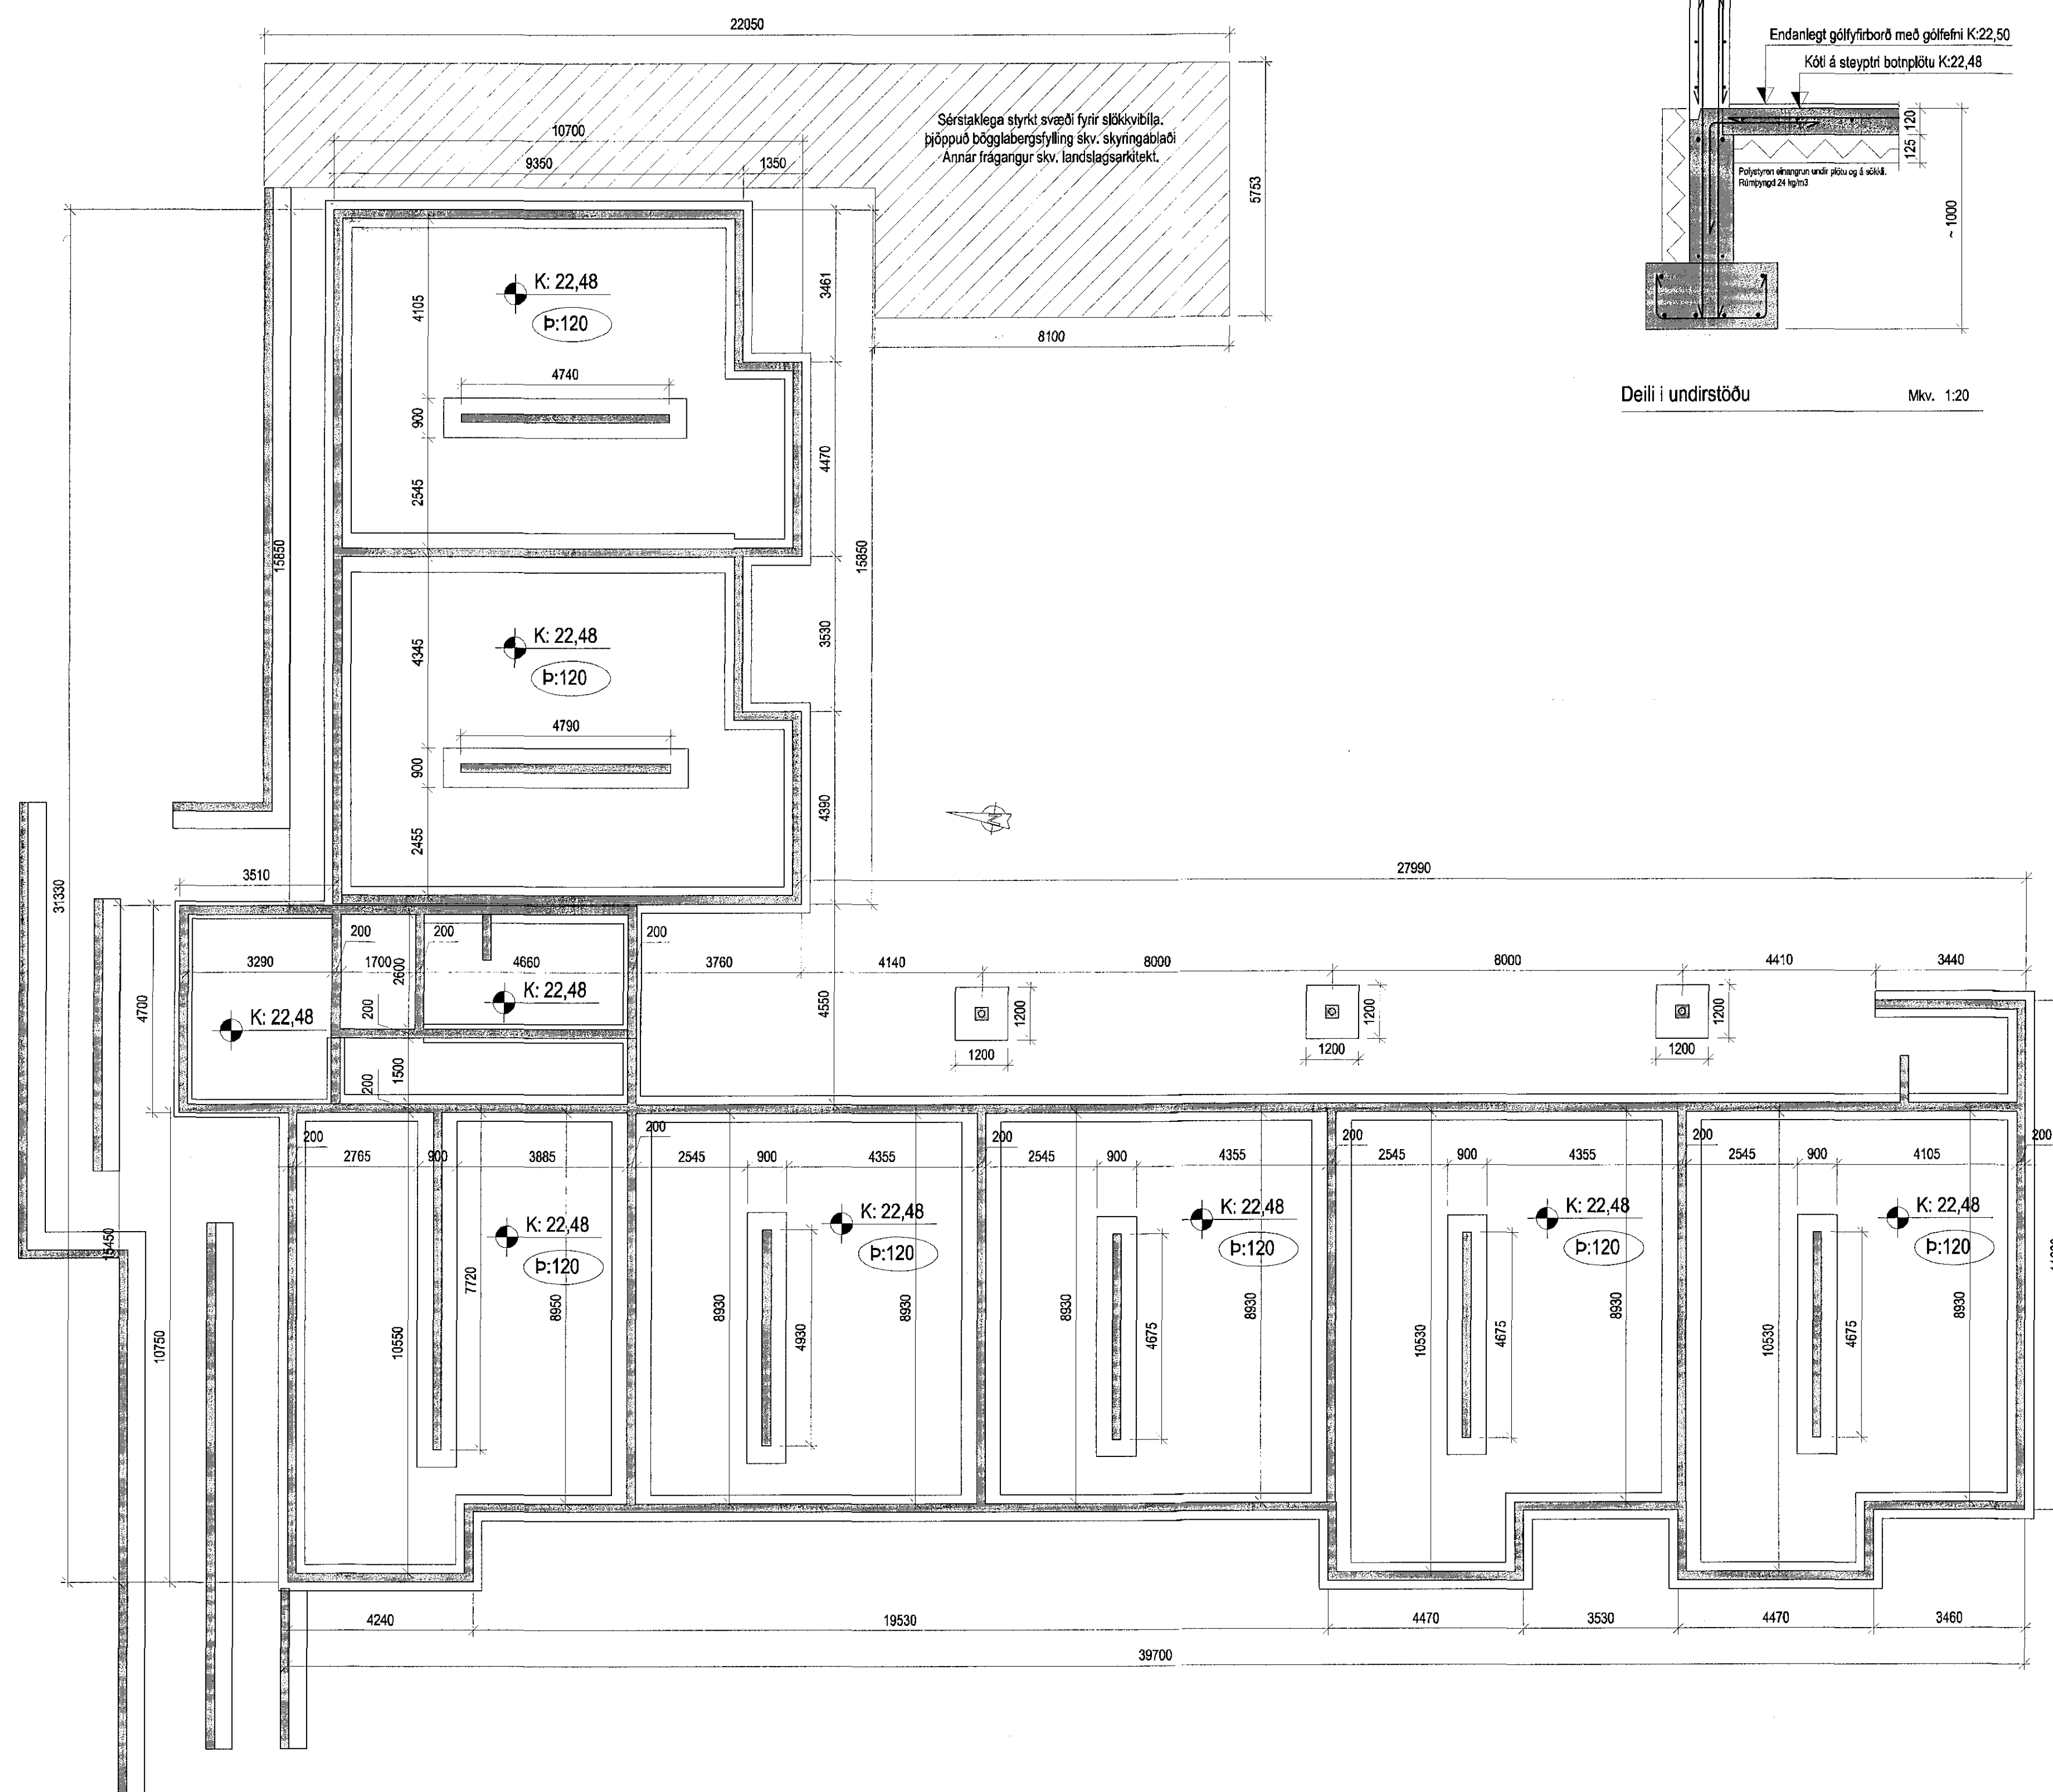

Deili i undirstöðu Mkv. 1:20

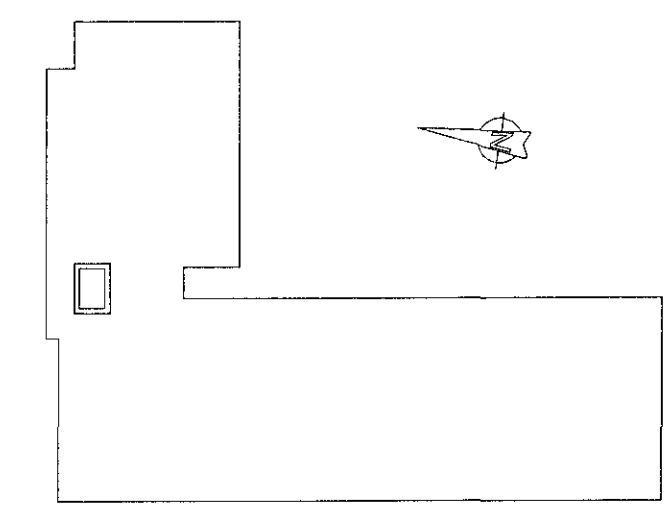

Lyklamynd

Skýringar:  
Á teikningu B-01 eru almennar skýringar og öll lágmarks ákvæði varðandi steypu og bendistál t.d. frágangur á járnum kríngum op og brúnir, þjöppun á fyllingu og ft. Gólfkötur í steypuvirki þ.e. steyptum plötum, eru 20mm neðar en endanlegir kötur frágenginnar plötu. Um nákvæma stærð og staðsetningu einstakra byggingahluta, sjá nánar á sérteikningum aðalhönnuðar. Göt og raufar (sjá lagnateikningar)

ATH!  
Öll mál skulu yfirfarin áður en framkvæmdir hefjast.

Undir steypta plötu koma föðurlagnir að líppunarstöðum. Sjá nánar teikningar af neysluvatns- og hitalögnum.

Gött í sökkulveggi (300x300) skulu vera 1 kóta sem er 100 mm meður en rennsliðkötur. Staðsetning sjá grunnlagsteyplötu.

Breyting 1, dags: 26.2.2016  
Sökkur í geymslu framlangir að vegg. Stöðvegjum á lóð bætt inn.

**Eskivellir 11**  
Hafnarfirði

Burðarvirki:  
Undirstöður  
Yfirlitsmynd

**ABS** Jóhannes Pétursson  
-teiknistofu- K. 010448-3959  
S. 567-3107 j@abs.is

Höfundur:	PJ	Dagsetning:	25.06.2015
Tekni:	PJ	Mkv.:	1:100
Sandvikið:		Nr. teikningar:	B02