



Samþykkt bann
06 APR 2016
Byggingarfulltrúinn í Hafnarfirði
F.H. Sigurður Steinar Jónsson

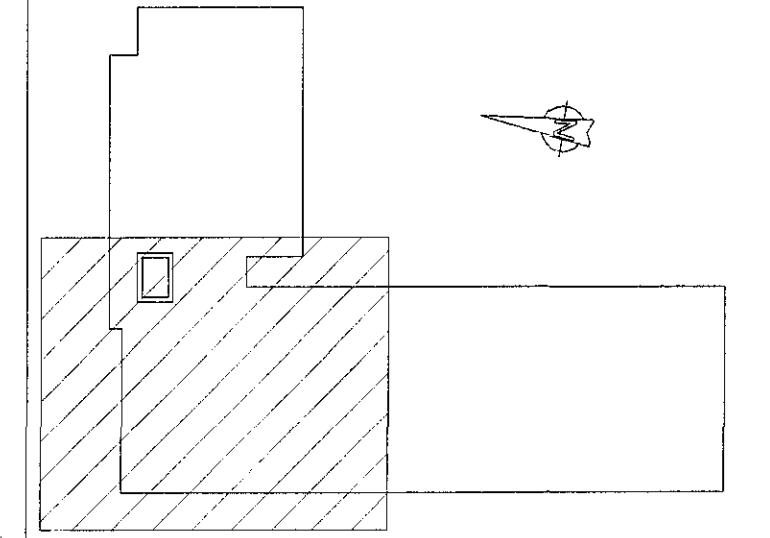

Lyklamynd

Stýringar:
Á teikningu B-01 eru almennar stýringar og öll lágmarks ákærði varðandi steypu og bendistál i.d. frágangur á járnum kringum op og brúir, þjöppun á fyllingu og fl. Gólfkötur í steypuvíki þ.e. steyptum plötum, eru 20mm neðar en endanlegir kötur fráganginnar plötu. Um nákvæma stærð og staðsetningu einstakra byggingahluta, sjá nánar á sérteikningum aðalhönnuðar. Göt og raufer (sjá lagnateikningar)

ATH!
Öll mál skulu yfirfarin áður en framkvæmdir hefjast.

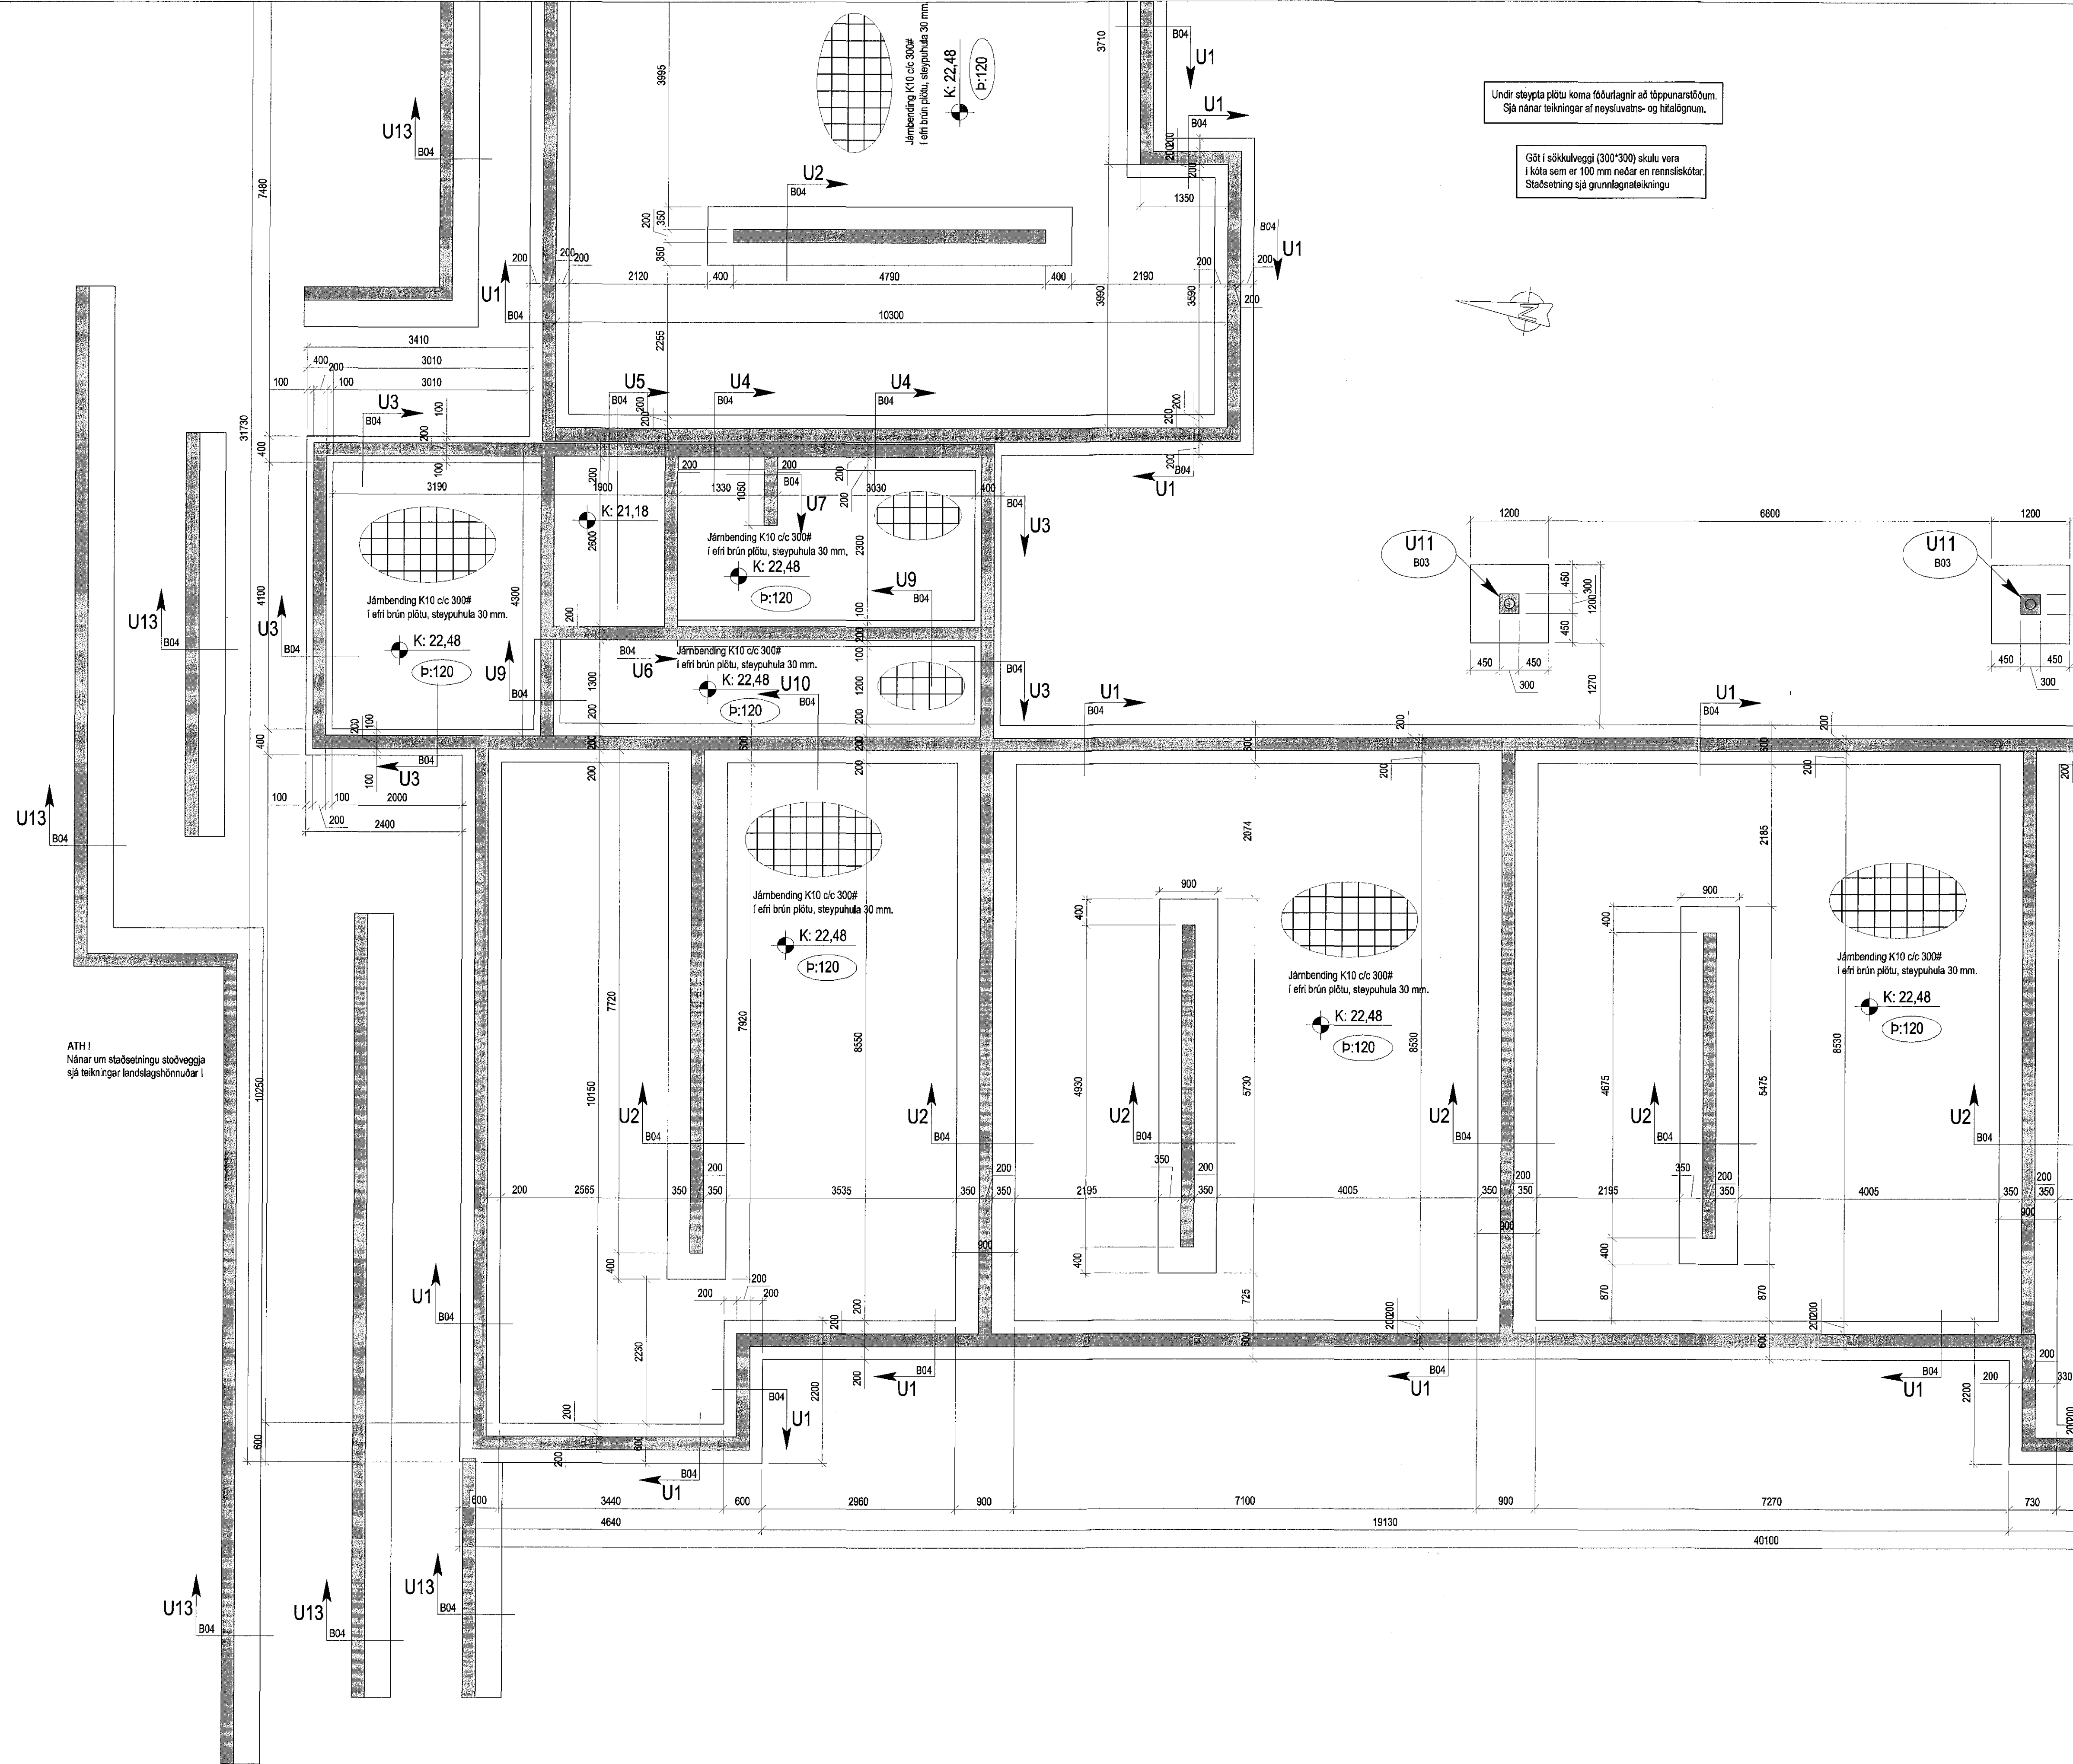

ATH!
Nánar um staðsetningu stöðvegja sjá teikningar landslagshönnuðar!

Undir steypta plötu koma fóturlagnir að téppunarslötum. Sjá nánar teikningar af neyslavats- og hlélagnum.
Göt í esikkulveggi (300*300) skulu vera í kóta sem er 100 mm neðar en rennslikskötur. Staðsetning sjá grunnlagnateikningu.

Eskivellir 11
Hafnarfirði

Burðarvirki:
Undirstöður
Grunnmynd

ABS -teiknistofa-
Jóhannes Pétursson
K. 010446-1959
S. 367-2197, j.p@abs.is

Formafl.: PJ	Dagsetning: 26.02.2016
Teknafl.: PJ	Máv: 1:50
Skýringar áskráðar	Nr. skýringa: B03.3