


Samykkt þarri
 06 APR 2016
 Byggingarfulltrúinn í Hafnarfirði
 F.h. Sigurður Steinar Jónsson

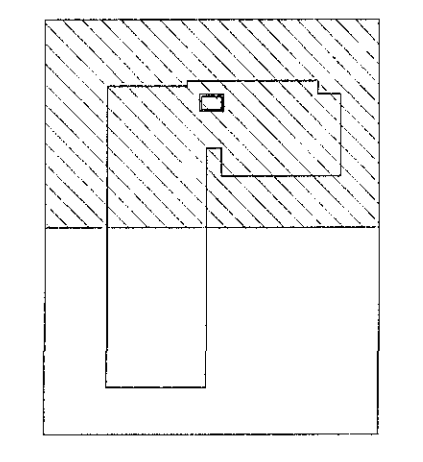

Lýkmynd

Skýringar:
 Á teikningu B-01 eru almennar skýringar og óil lágmarks ákvæði varðandi stöðu og bendistál t.d. frágangur á jámum kringum op og brúnir, þjöppun á fyllingu og fl. Gólfkotar í steypuvirki þ.e. steyplum plötum, eru 20mm neðar en endanlegir kotar frágenginnar plötu. Um nákvæma stærð og staðsetningu einstakra byggingahluta, sjá nánar á sérteikningum aðalhönnuðar. Göt og raufar (sjá lagnateikningar)


ATH!
 Óil mál skulu yfirfarin áður en framkvæmdir hefjast.

Eskivellir 11
 Hafnarfirði

Burðarvirki:
 Plata yfir 1.hæð
 Grunnmynd

ABS Jóhannes Pétursson
 -teiknistofa- Kt. 016416-2008
 S. 847-5107 jph@abs.is

Heiti:	PJ	Dagsetning:	26.02.2016
Telning:	PJ	Máv:	1:50
Skýring:	ABS/B01	St. teikningar:	B05.1

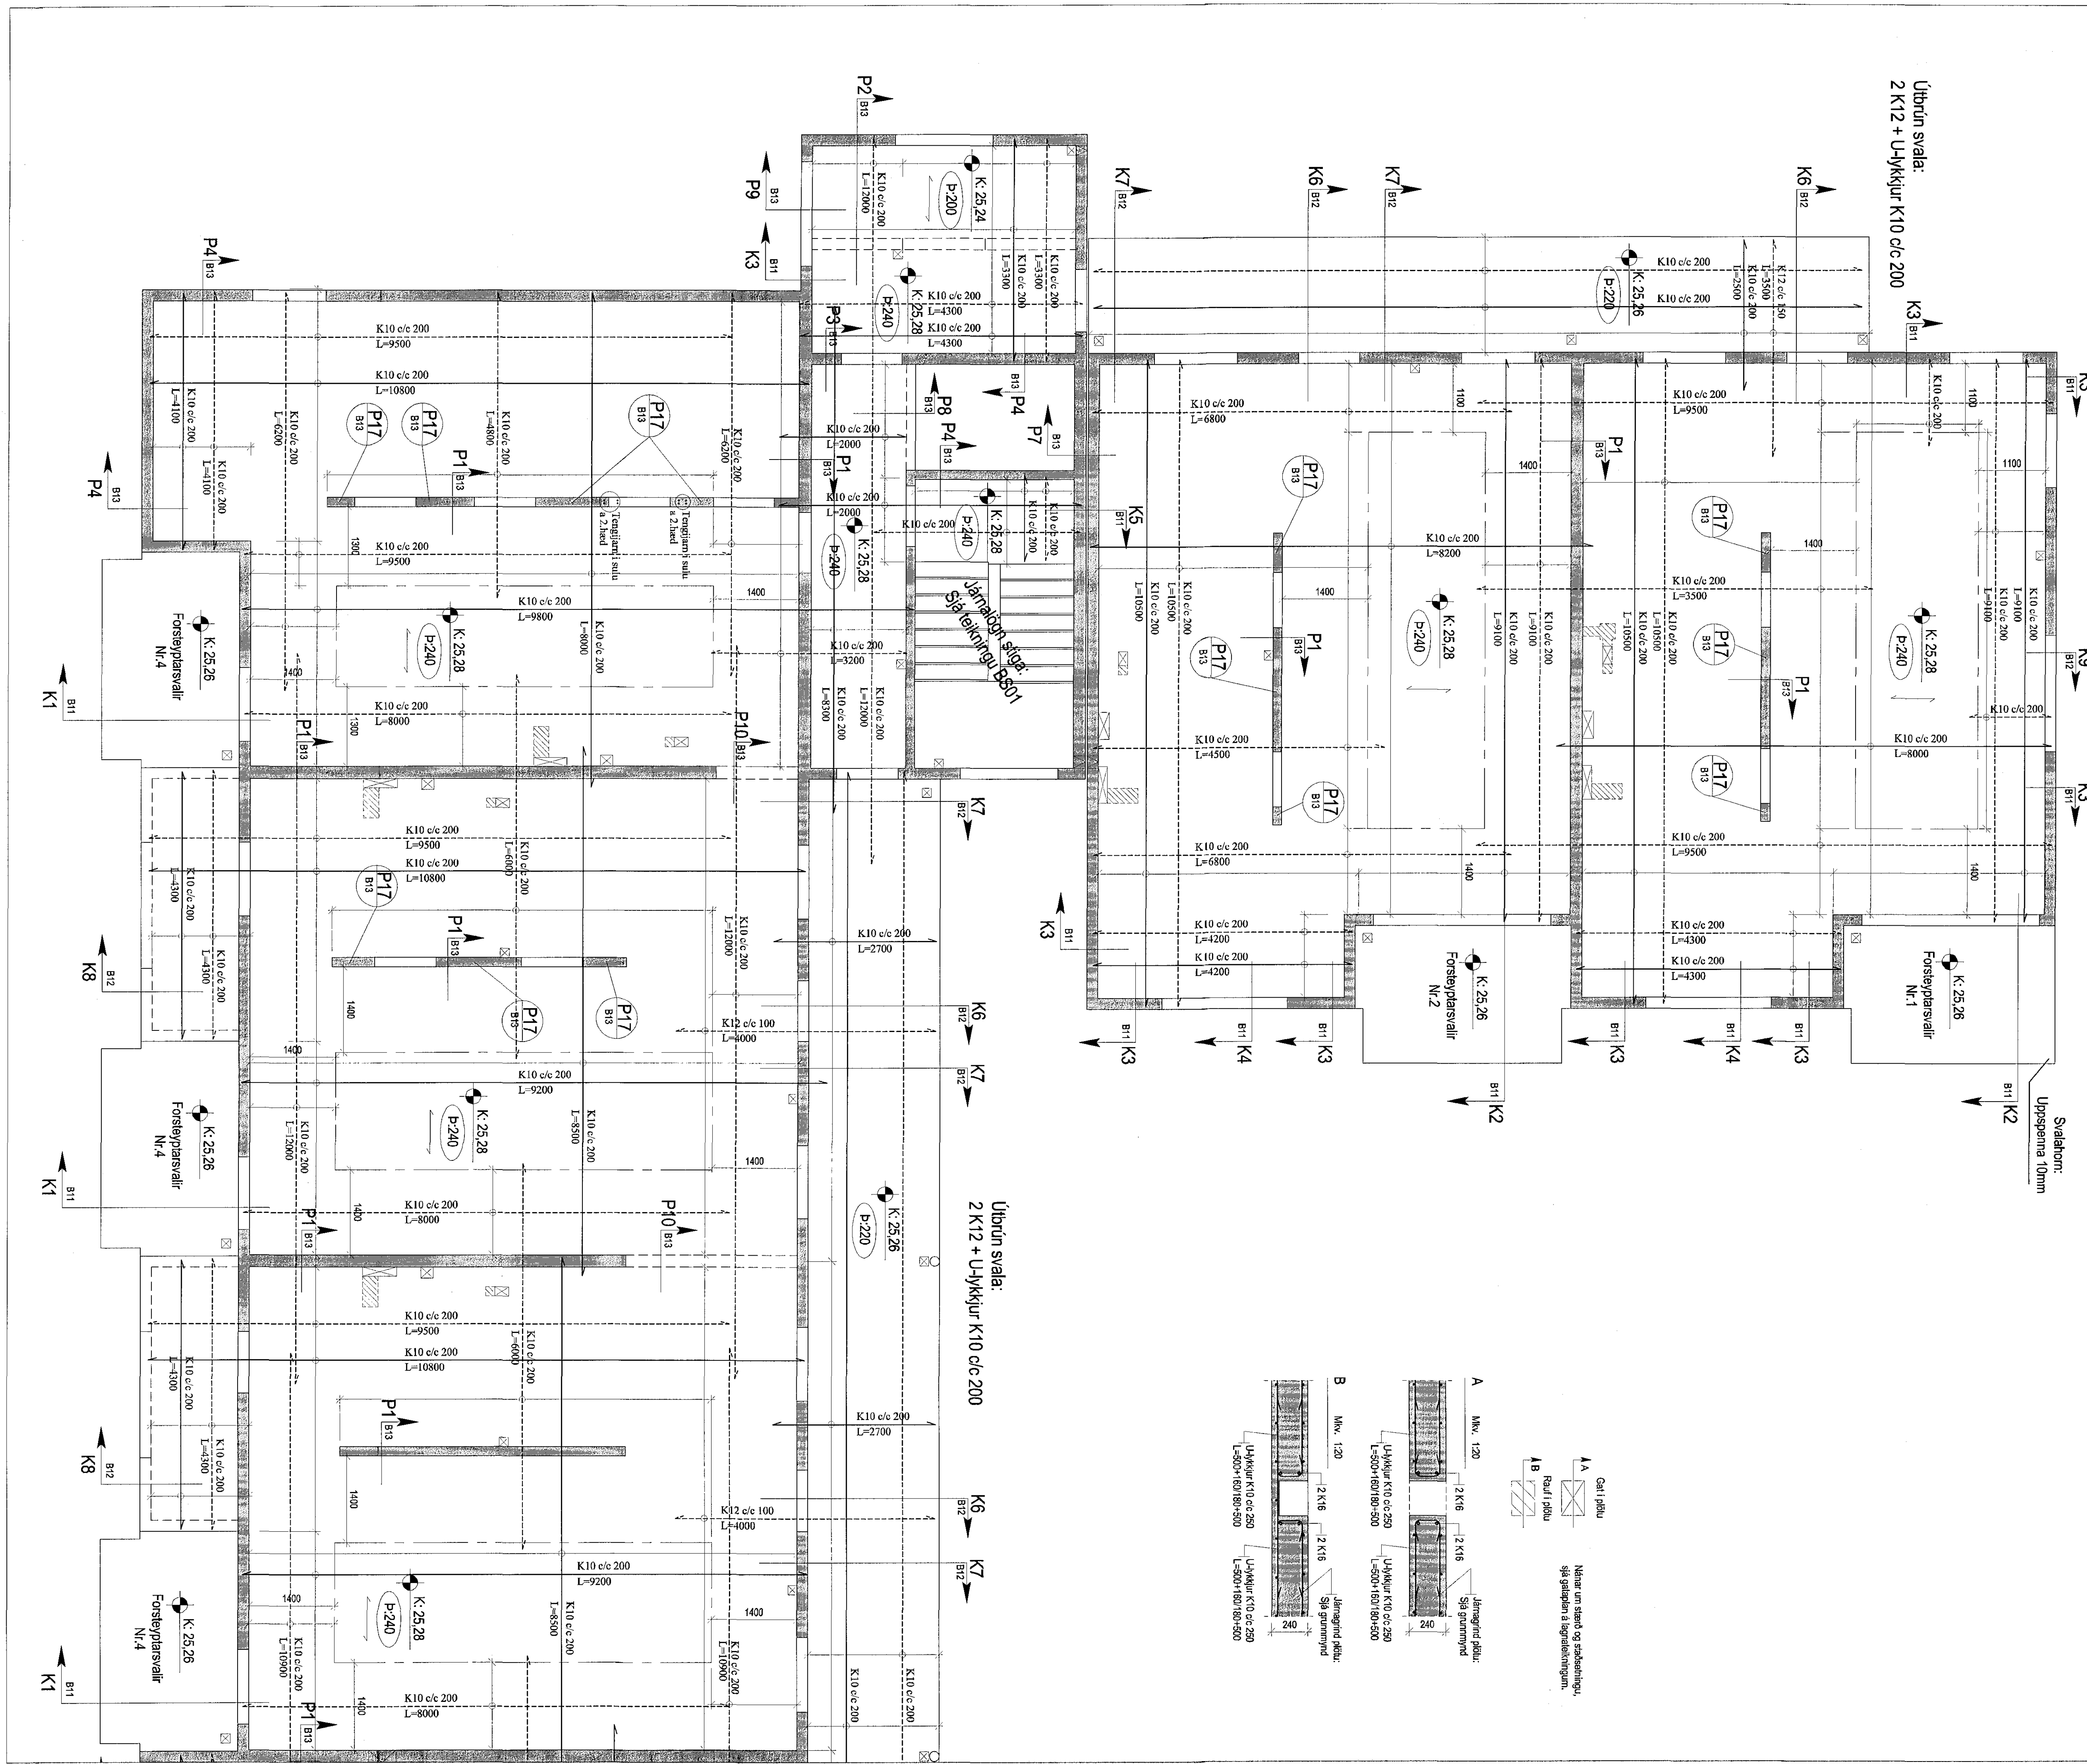

Lifunin svæla:
 2 K12 + U-Hjúkkur K10 c/c 200