


Samykkt þann
06 APR 2016
Byggingarfulltrúinn í Hafnarfirði
F.h. Sigurður Steinar Jónsson

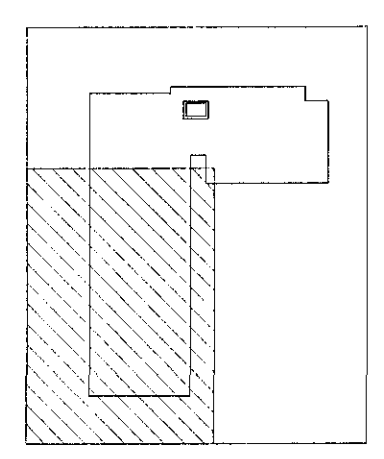

Lyklmynd

Skýringar:
Á teikningu B-01 eru almennar skýringar og öll lágmarks ákvæði varðandi steypu og bendistál t.d. frágangur á járnum krungum op og brúnnir, bjöppun á fyllingu og fl. Gólfkötur í steypuvirki þ.e. steypum plötum, eru 20mm neðar en endanlegir kötur fráreginnar plötu. Um nákvæma stærð og staðsetningu einstakra byggingahluta, sjá nánar á sérteikningum aðalhönnuðar. Göt og raufar (sjá lagnateikningar)

ATH!
Öl máli skulu yfirfinn áður en framkvæmdir hefjast.


Eskivellir 11
Hafnarfirði

Burðarvirki:
Plata yfir 4.hæð
Grunnmynd

Skýringar	PJ	Dagsetning	28.02.2016
Tekni	PJ	Mkv.	1:50
Skiptil skilríkja		Númer	B08.2


ABS Jóhannes Pétursson
Kl. 016448-3939
S: 567-5107 | j@abs.is

Jóhannes Pétursson
Skiptil
skilríkja

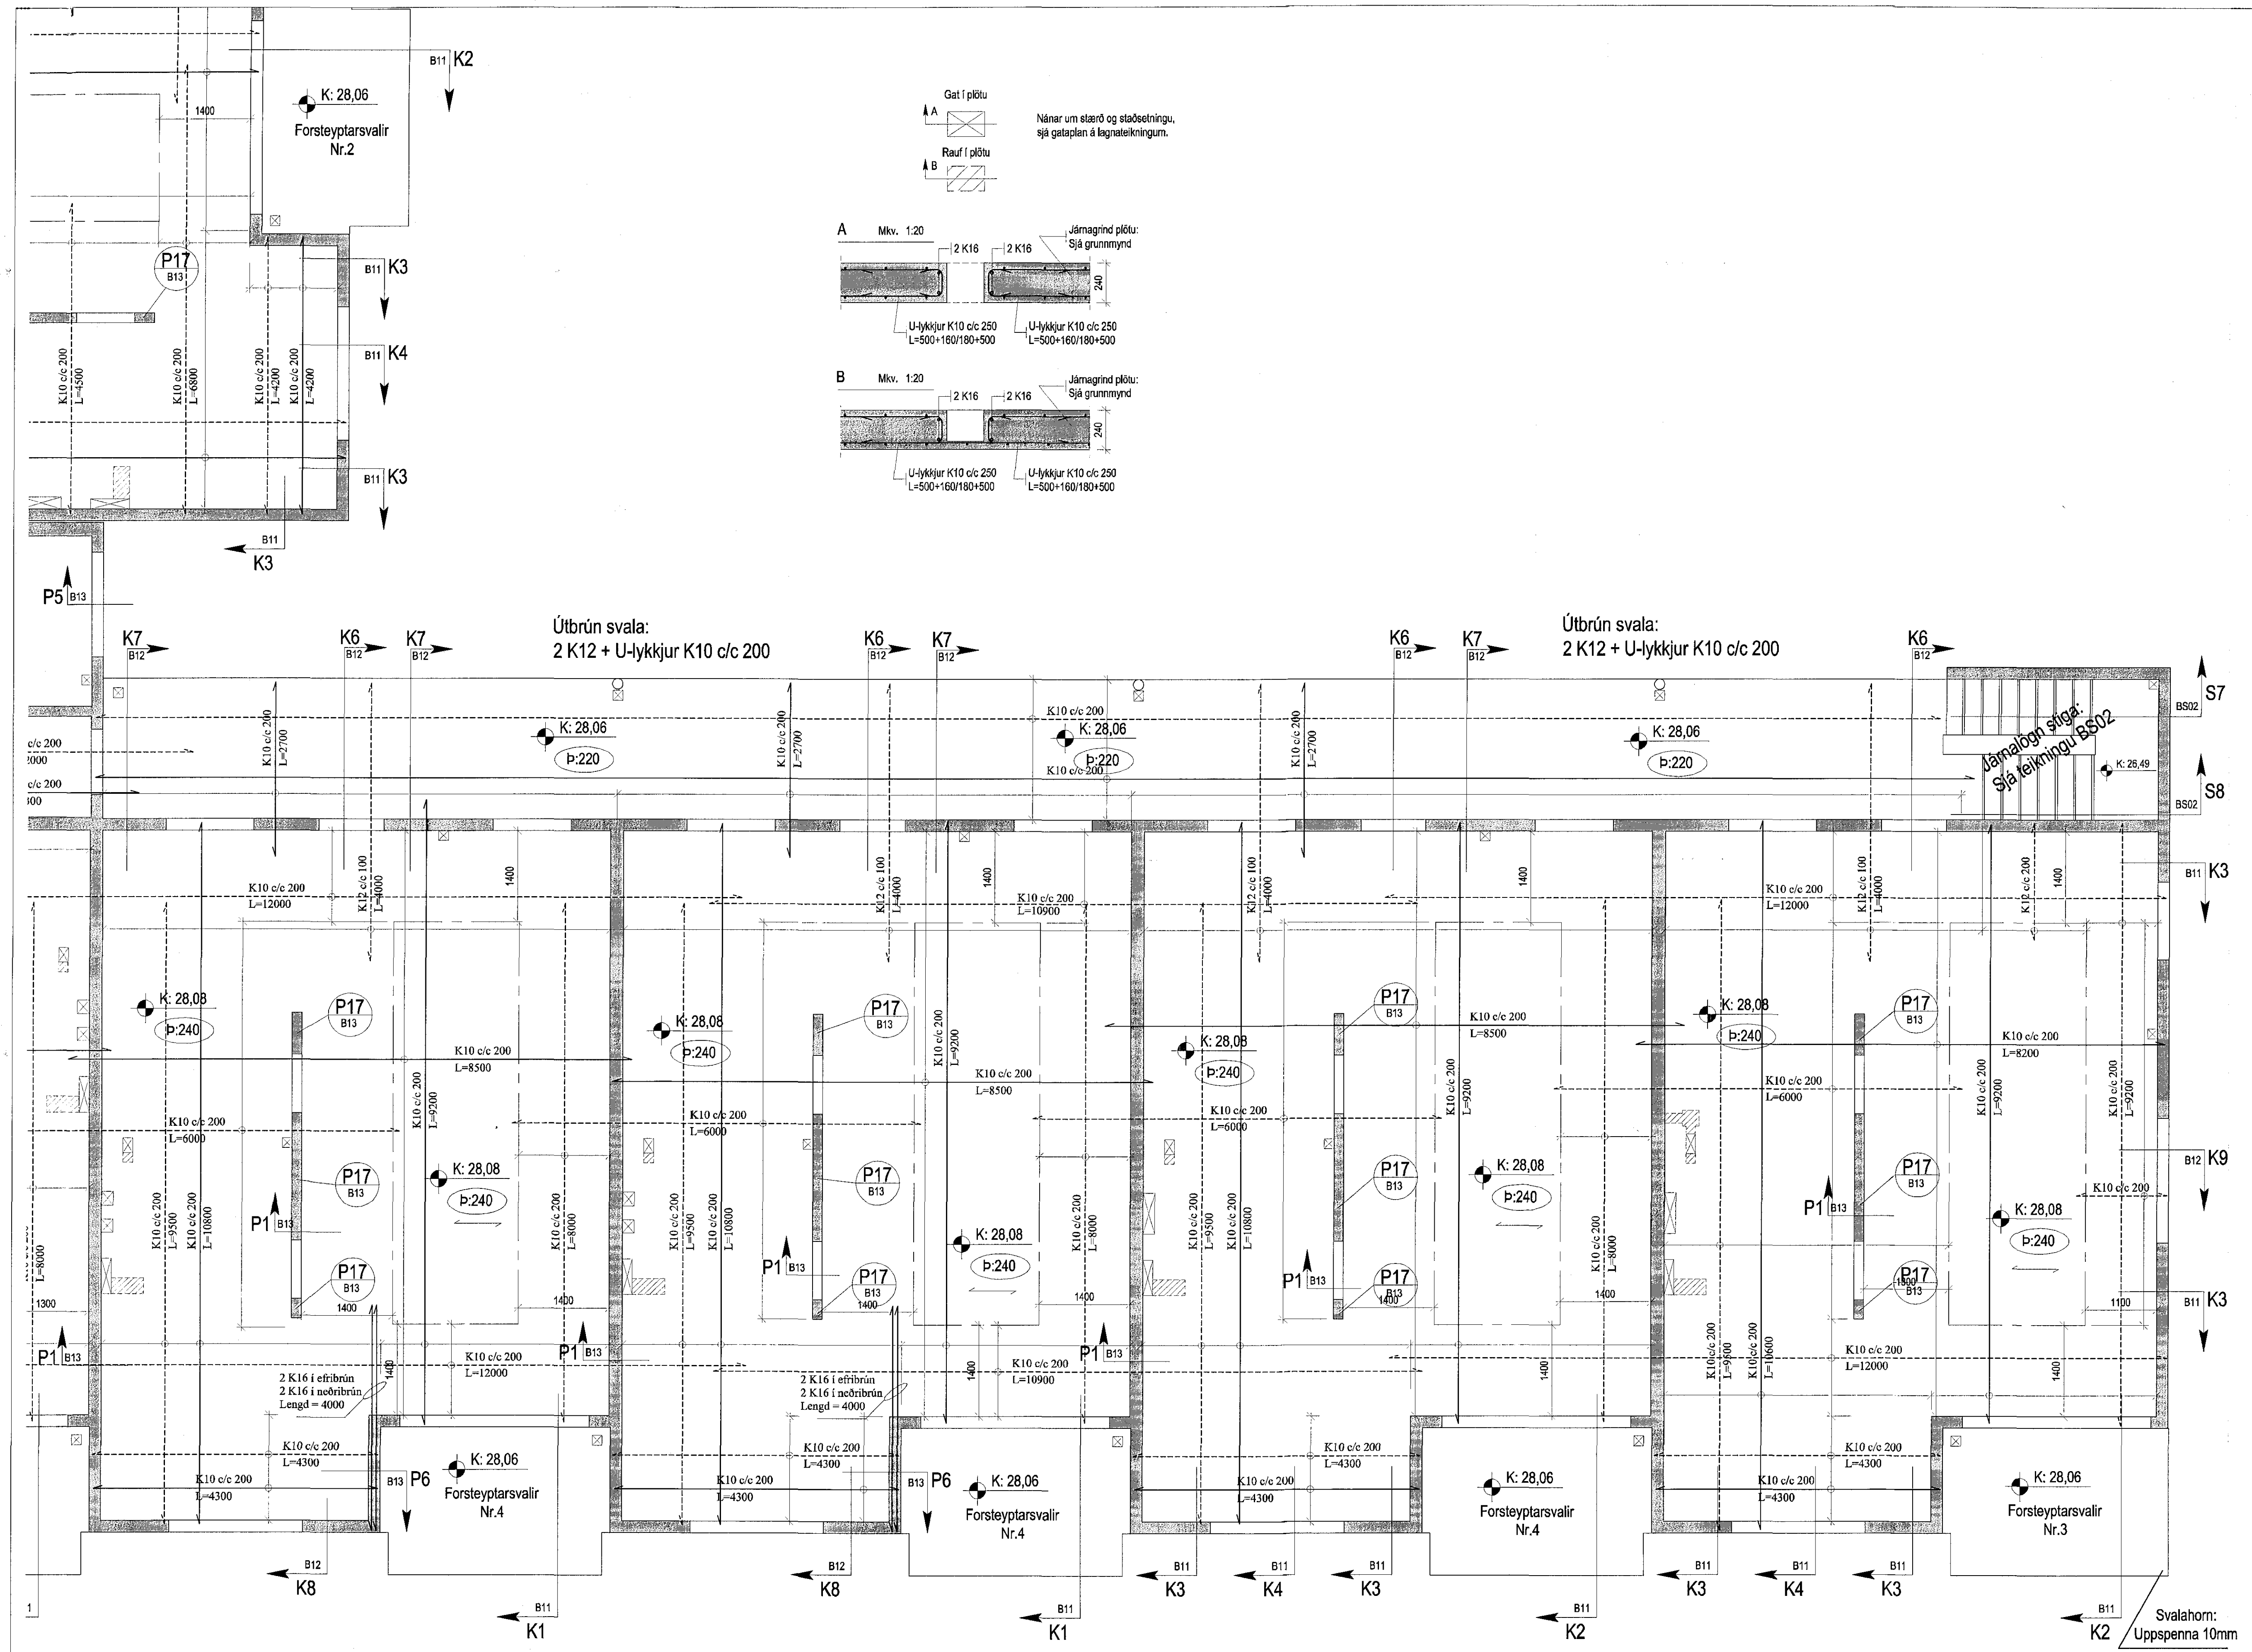

Gat í plötu
Rauf í plötu

Nánar um stærð og staðsetningu, sjá gataplan á lagnateikningum.

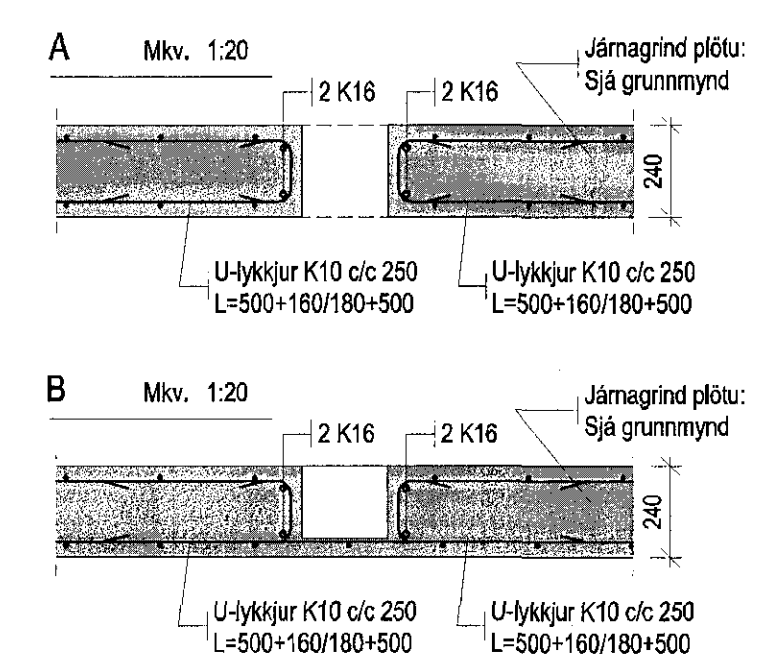

Útbrún svala:
2 K12 + U-lykkjur K10 c/c 200

Útbrún svala:
2 K12 + U-lykkjur K10 c/c 200

Járnalagn slógar:
Sjá teikningu BS02

2 K16 í eðribrún
2 K16 í neðribrún
Lengd = 4000

2 K16 í eðribrún
2 K16 í neðribrún
Lengd = 4000

Svalahom:
Uppspenna 10mm