




Samþykkt þann
06 APR 2016
Byggingarfulltrúinn í Hafnarfirði
F.h. Sigurður Steinar Jónsson

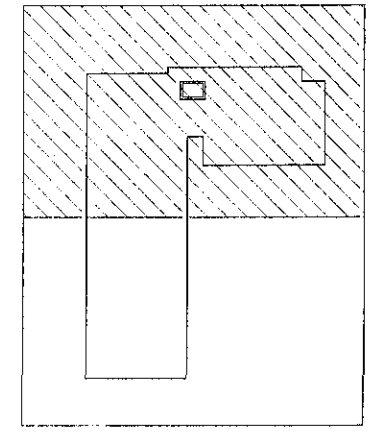

Lýkamynd

Skýringar:
Á teikningu B-01 eru almennar skýringar og öll lágmarks ákvæði varðandi steypu og bendistál t.d. frágangur á járnjum kringum op og brúnir, þjópunn á fyllingu og ft. Gólfkolar í steypuvirki þ.e. steyptum plötum, eru 20mm neðar en endanlegir kólar frágænginnar plötu. Um nákvæma stærð og staðsetningu einstakra byggingahluta, sjá nánar á sérteikningu aðalhönnuðar. Göt og raufar (sjá lagnateikningar)

ATH!
Öll mál skulu yfirfarin áður en framkvæmdir hefjast.

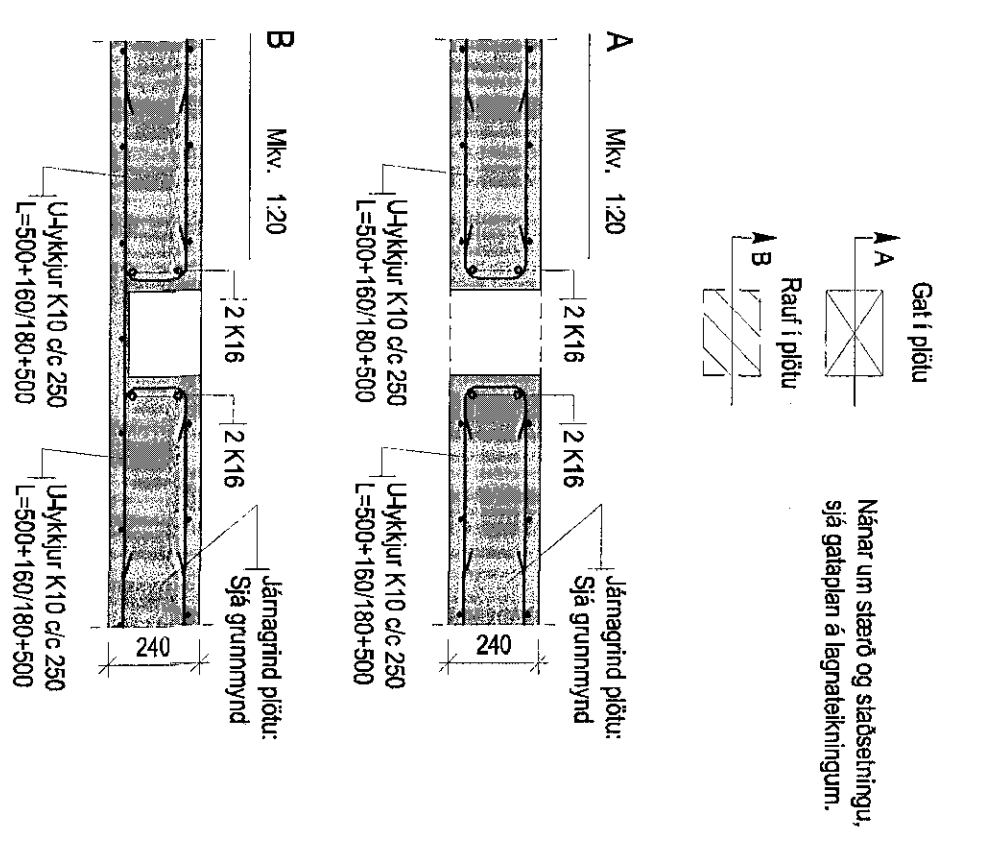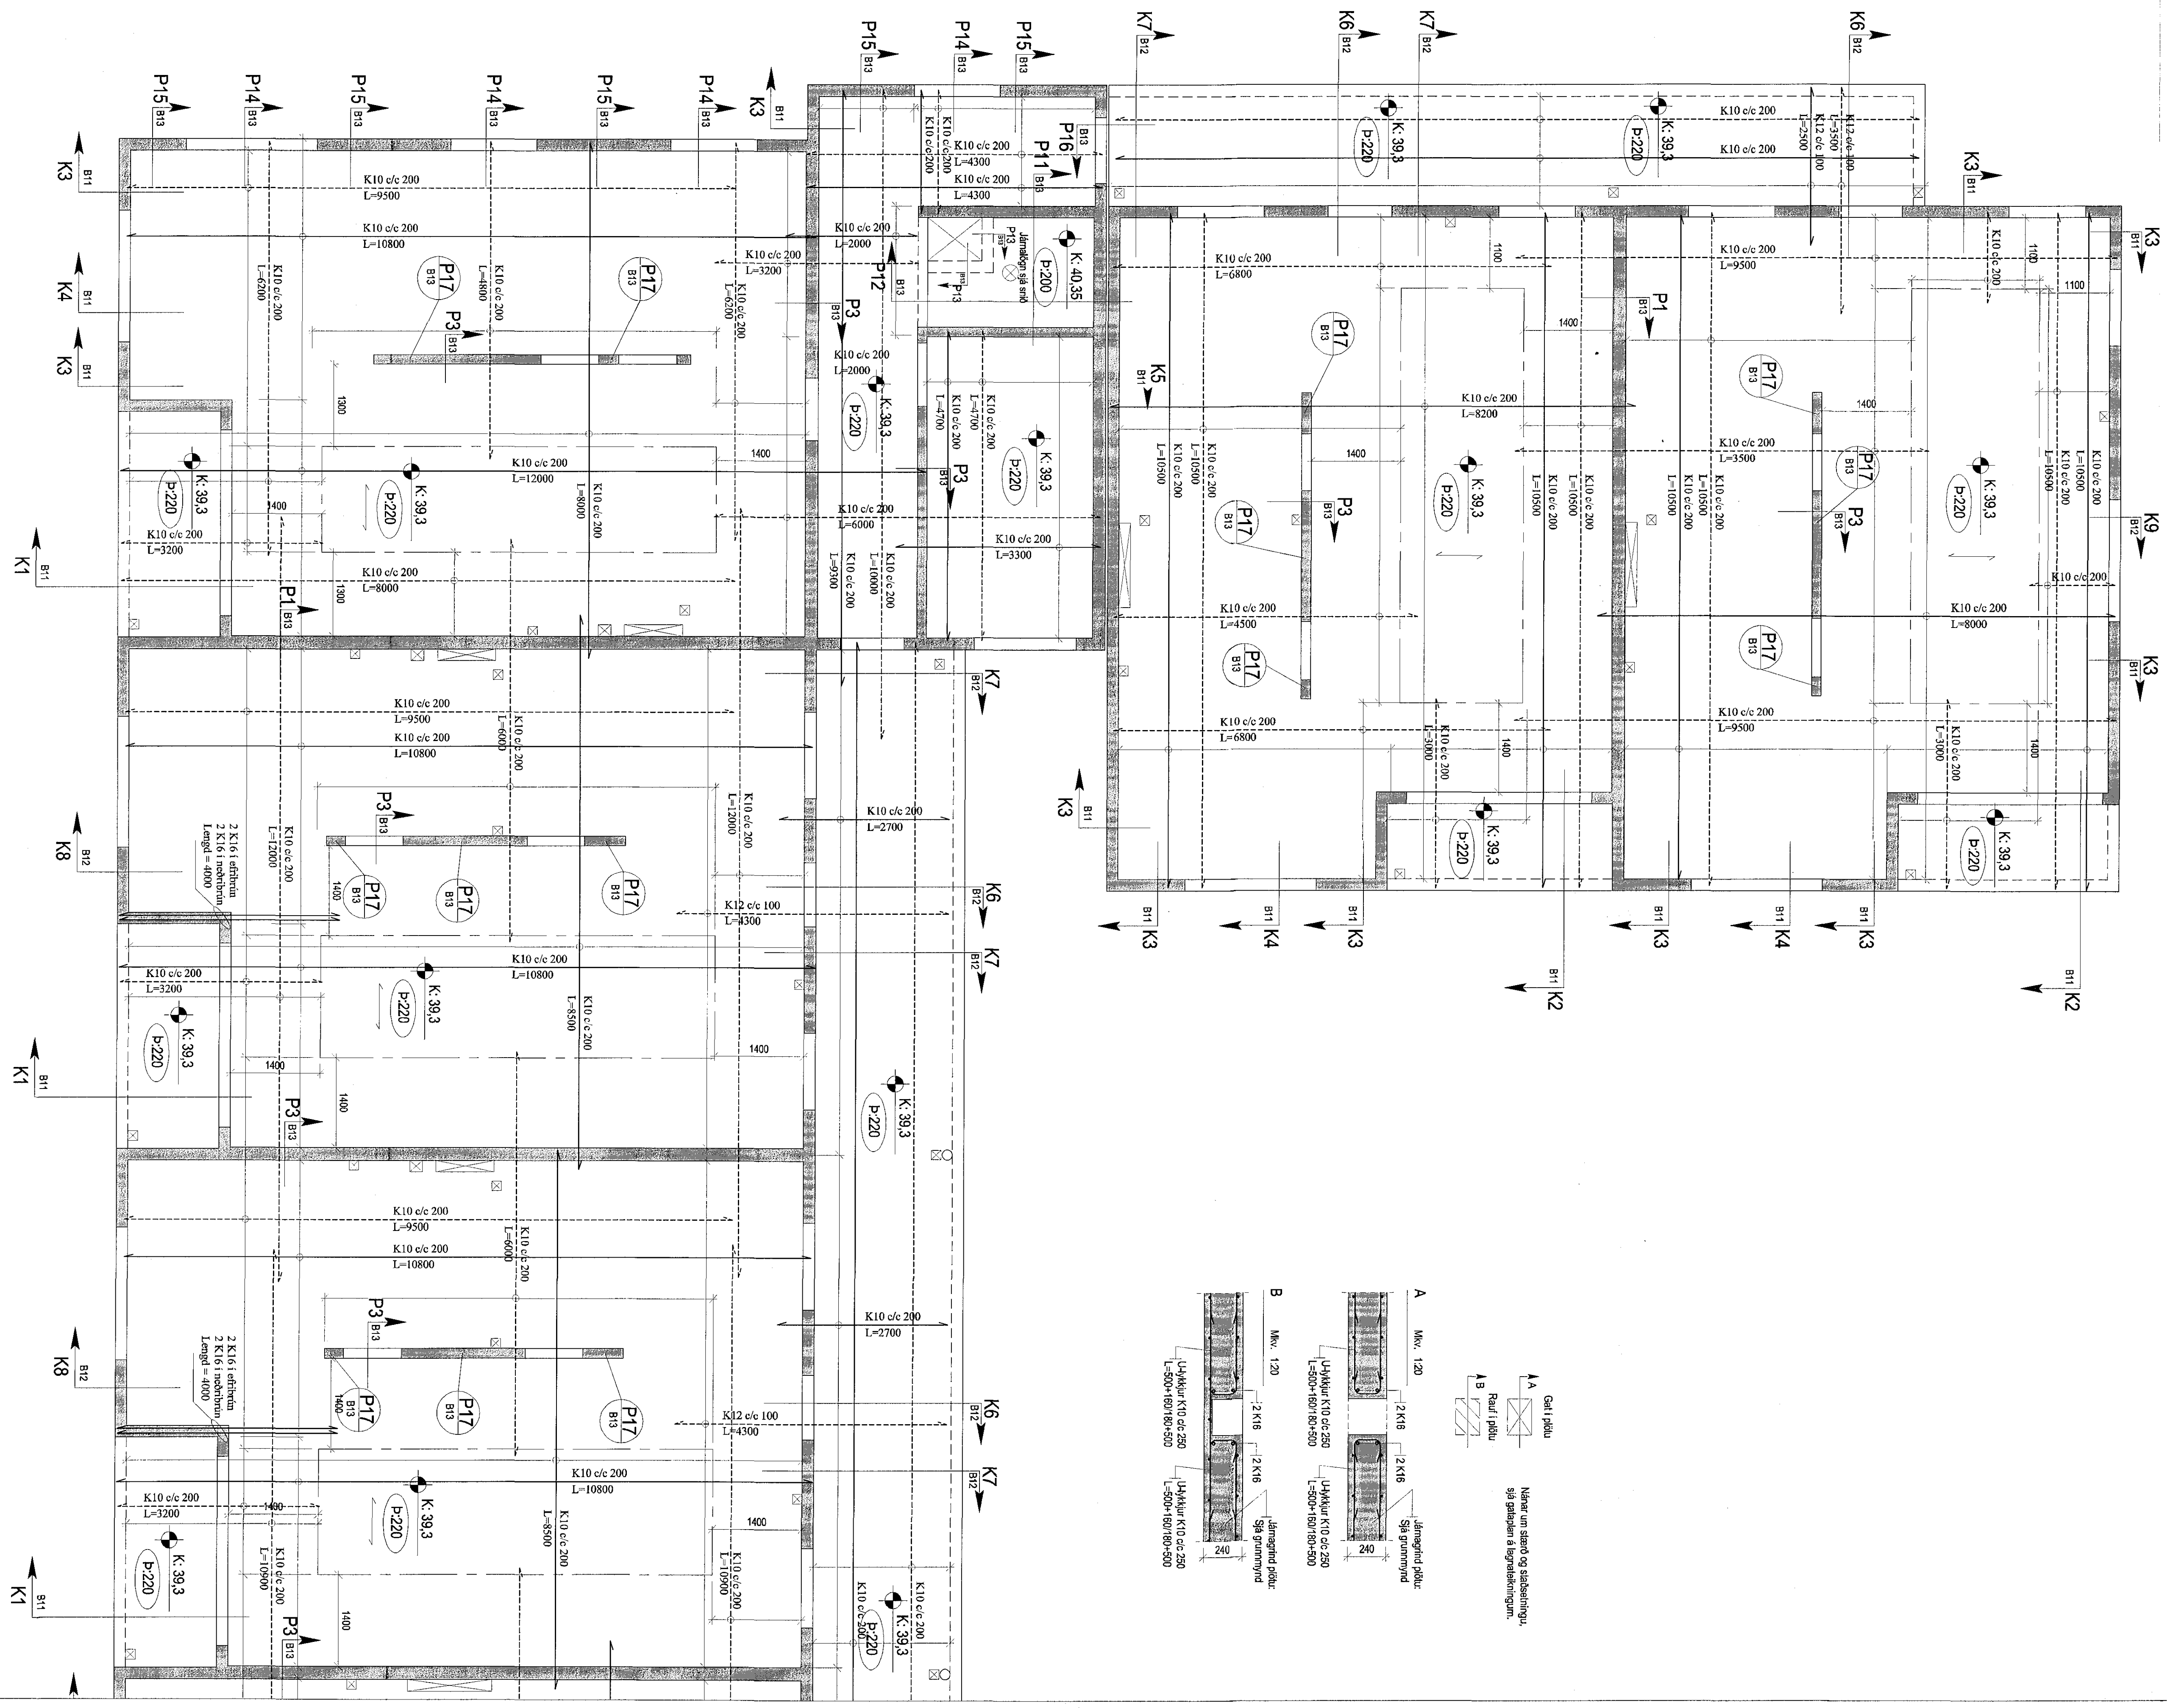

Eskivellir 11
Hafnarfirði

Burðarvirki:
Þakplata
Grunnmynd

ABS Jóhannes Pétursson
Kl. 010445-3859
S. 567-3107, j@abs.is
-teiknistofu- *[Signature]*

Formátt:	PJ	Dagsetning:	26.02.2016
Teikni:	PJ	MÁL:	1:50
Stærðir:		Bl. númer:	B10.1