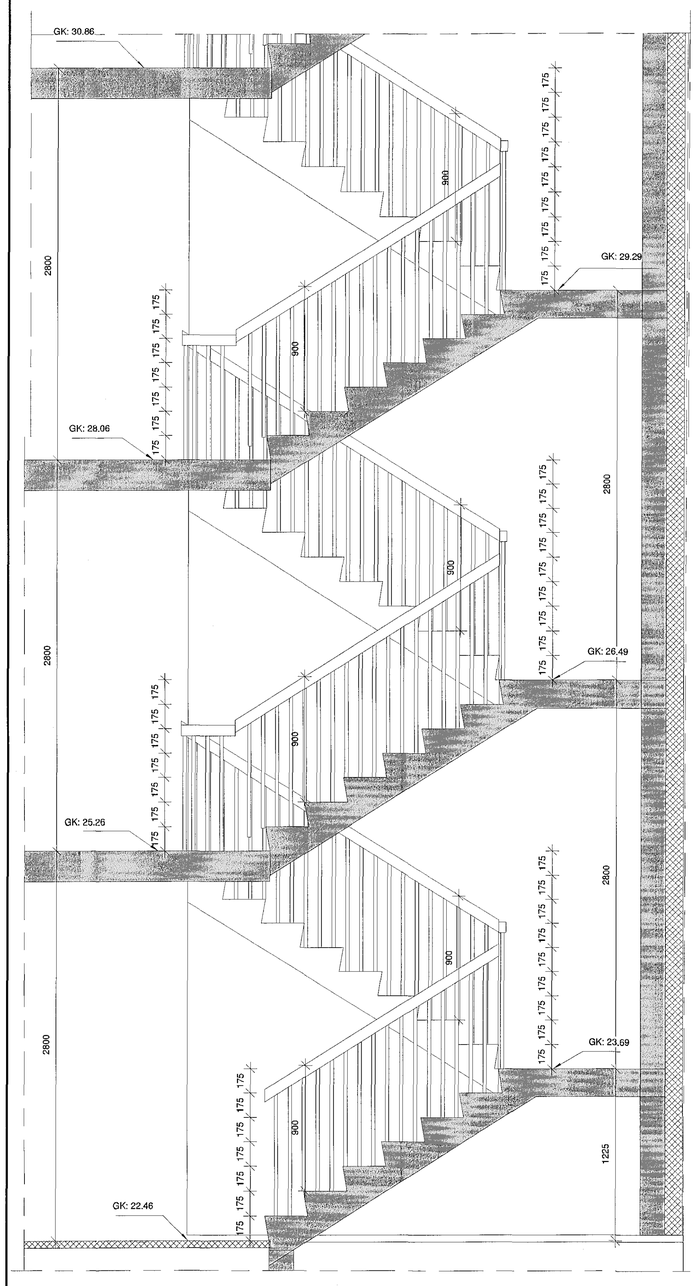

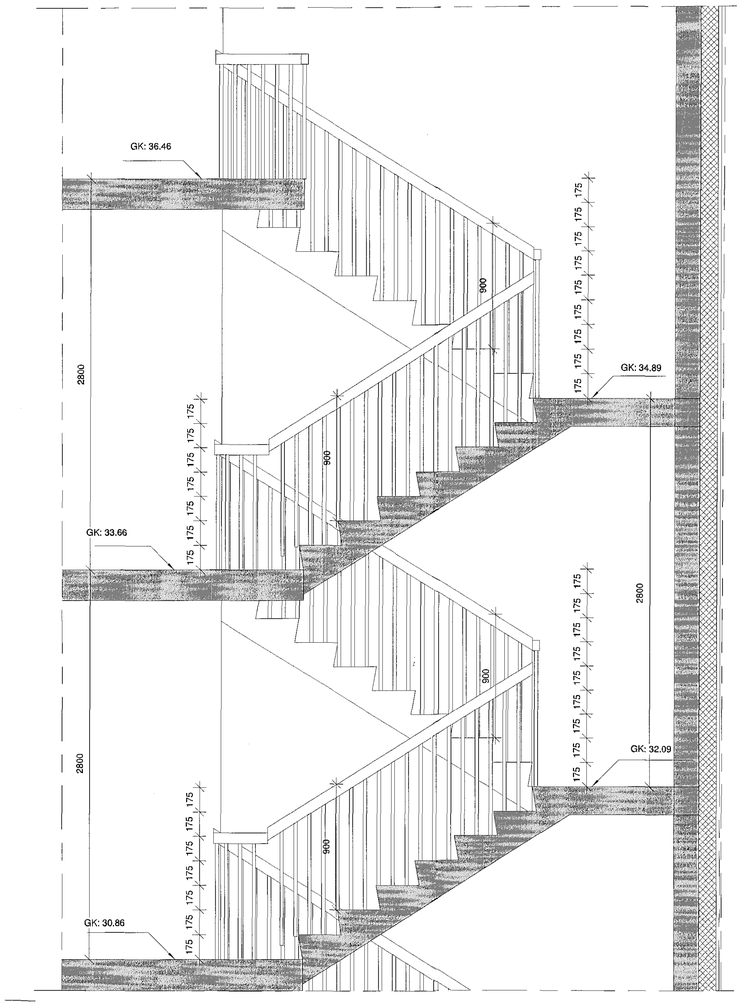

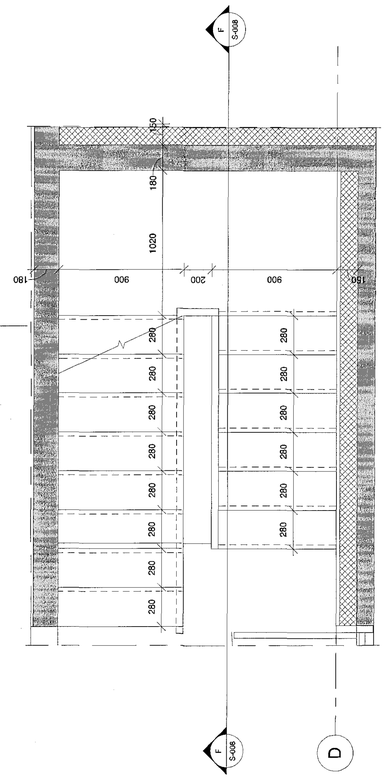

Samþykkt þann
06 APR 2016
Byggingarfulltrúinn í Hafnarfirði
F.h. Sigurður Steinar Jónsson

Uppstig 175 mm
Framstig 280 mm

Handrið:
Stálhandrið með max. 89 mm bili milli píróla,

Allar festinar handriða skal útfæra eftir fyrirmælum burðarvirkishönnuðar og eða skýringarblaði.

mansard
teiknistofa ehf
Bolholt 8 - 105 Reykjavík
www.mansard.is / hraunbrun@hotmail.com
Kt.: 570394-2079 - s:862-7102

Verkheiti:	Eskivellir 11			
Efni:	Vinnuteikning Snið í brunastiga			
Verknúmer:	A-15-03-03	Mkv.:	1:20	A1
Teikn. nr.:	S-008	Dags.:	29.06.2015	
Hannað:	JHH	Teiknað:	JHH	

Jón Hrafn Hlöðversson byggingafræðingur BFÍ
Kt.: 260662-6519
Samþykkt:

2.3.2016 10:02:11