

Stýringar:
 Á teikningu L-01 eru almennar stýringar og öll lágmarks ákæði varðandi lagnakerfi.
 Allir uppgefnir kólur á frærennisslóðum eru rennisskótar.
 GK merkir endanlegur gölfkól
 SK merkir stöypukól

Um nákvæma stærð og staðsetningu einstakra byggingahluta, sjá nánar á sérteikningum aðaláskrár.



Vatnshalleplan fyrir þak, þaksvallir og svalir skulu vera eftir teikningum arkitekta.
 Vatnshalleplan í 1:50 og staðsetning náðurfalla í 1:50 skulu vera samkvæmt teikningum landslagsarkitekta.

Útveggir eru einangraðir og klæddir að utan.
 Staðsetning stóla fyrir þakstúrföll skulu taka mið af því.

- ① Merkir Ø 63 PL, PEH vatnshelmaaði í Ø 150 PL, PEH hókurfrá tengingu gólu að tengingind.
- ② Ø 63 PL, PEH aftali hitaveltu.
- ③ Merkir Ø 70 PL, í gólfplötu að götfrúrtfalli.
- ④ Merkir inntak hitaveltu skv. veggmáli Orkuveitu.

Undir steypta plötu koma hóuragnir að töppunarstöðum.
 Sjá nánar teikningar af neysluvatns- og hitaögnum.

Gólu í sökkulveggi (300*300) skulu vera í kóla sem er 100 mm neðar en rennisskótar

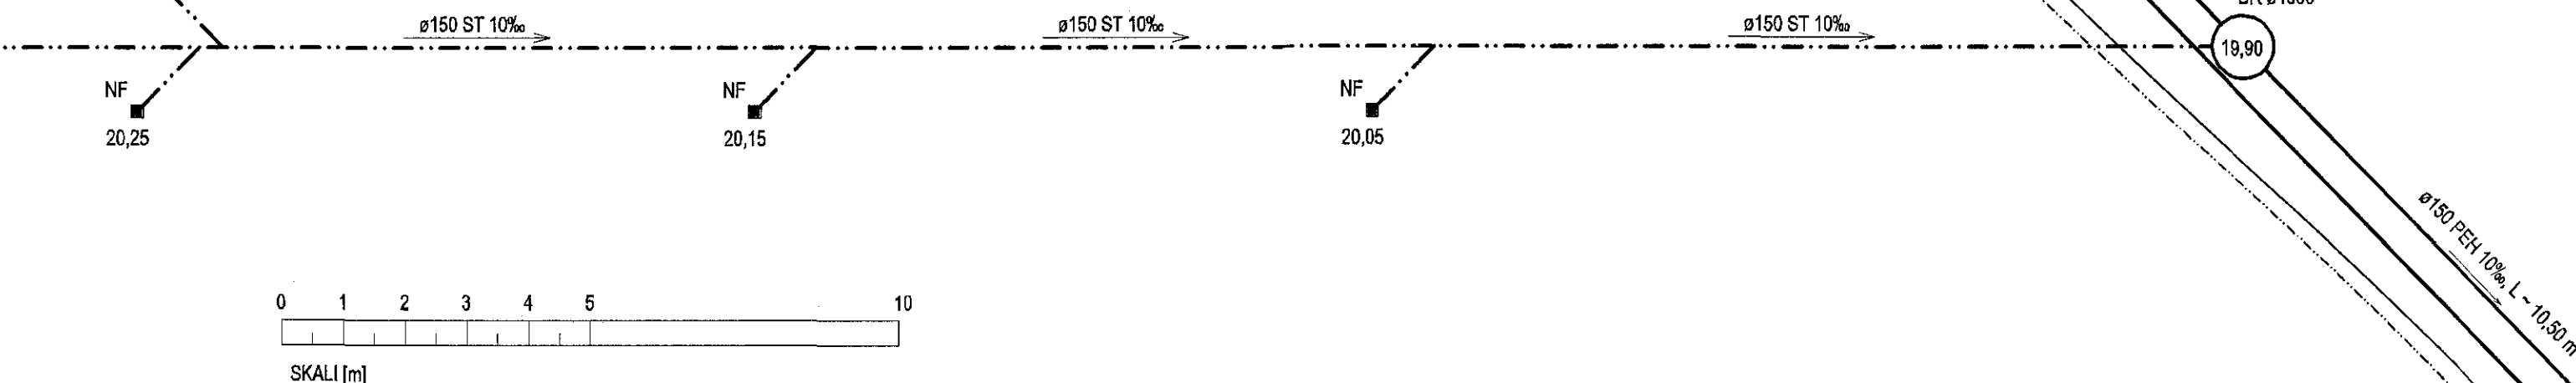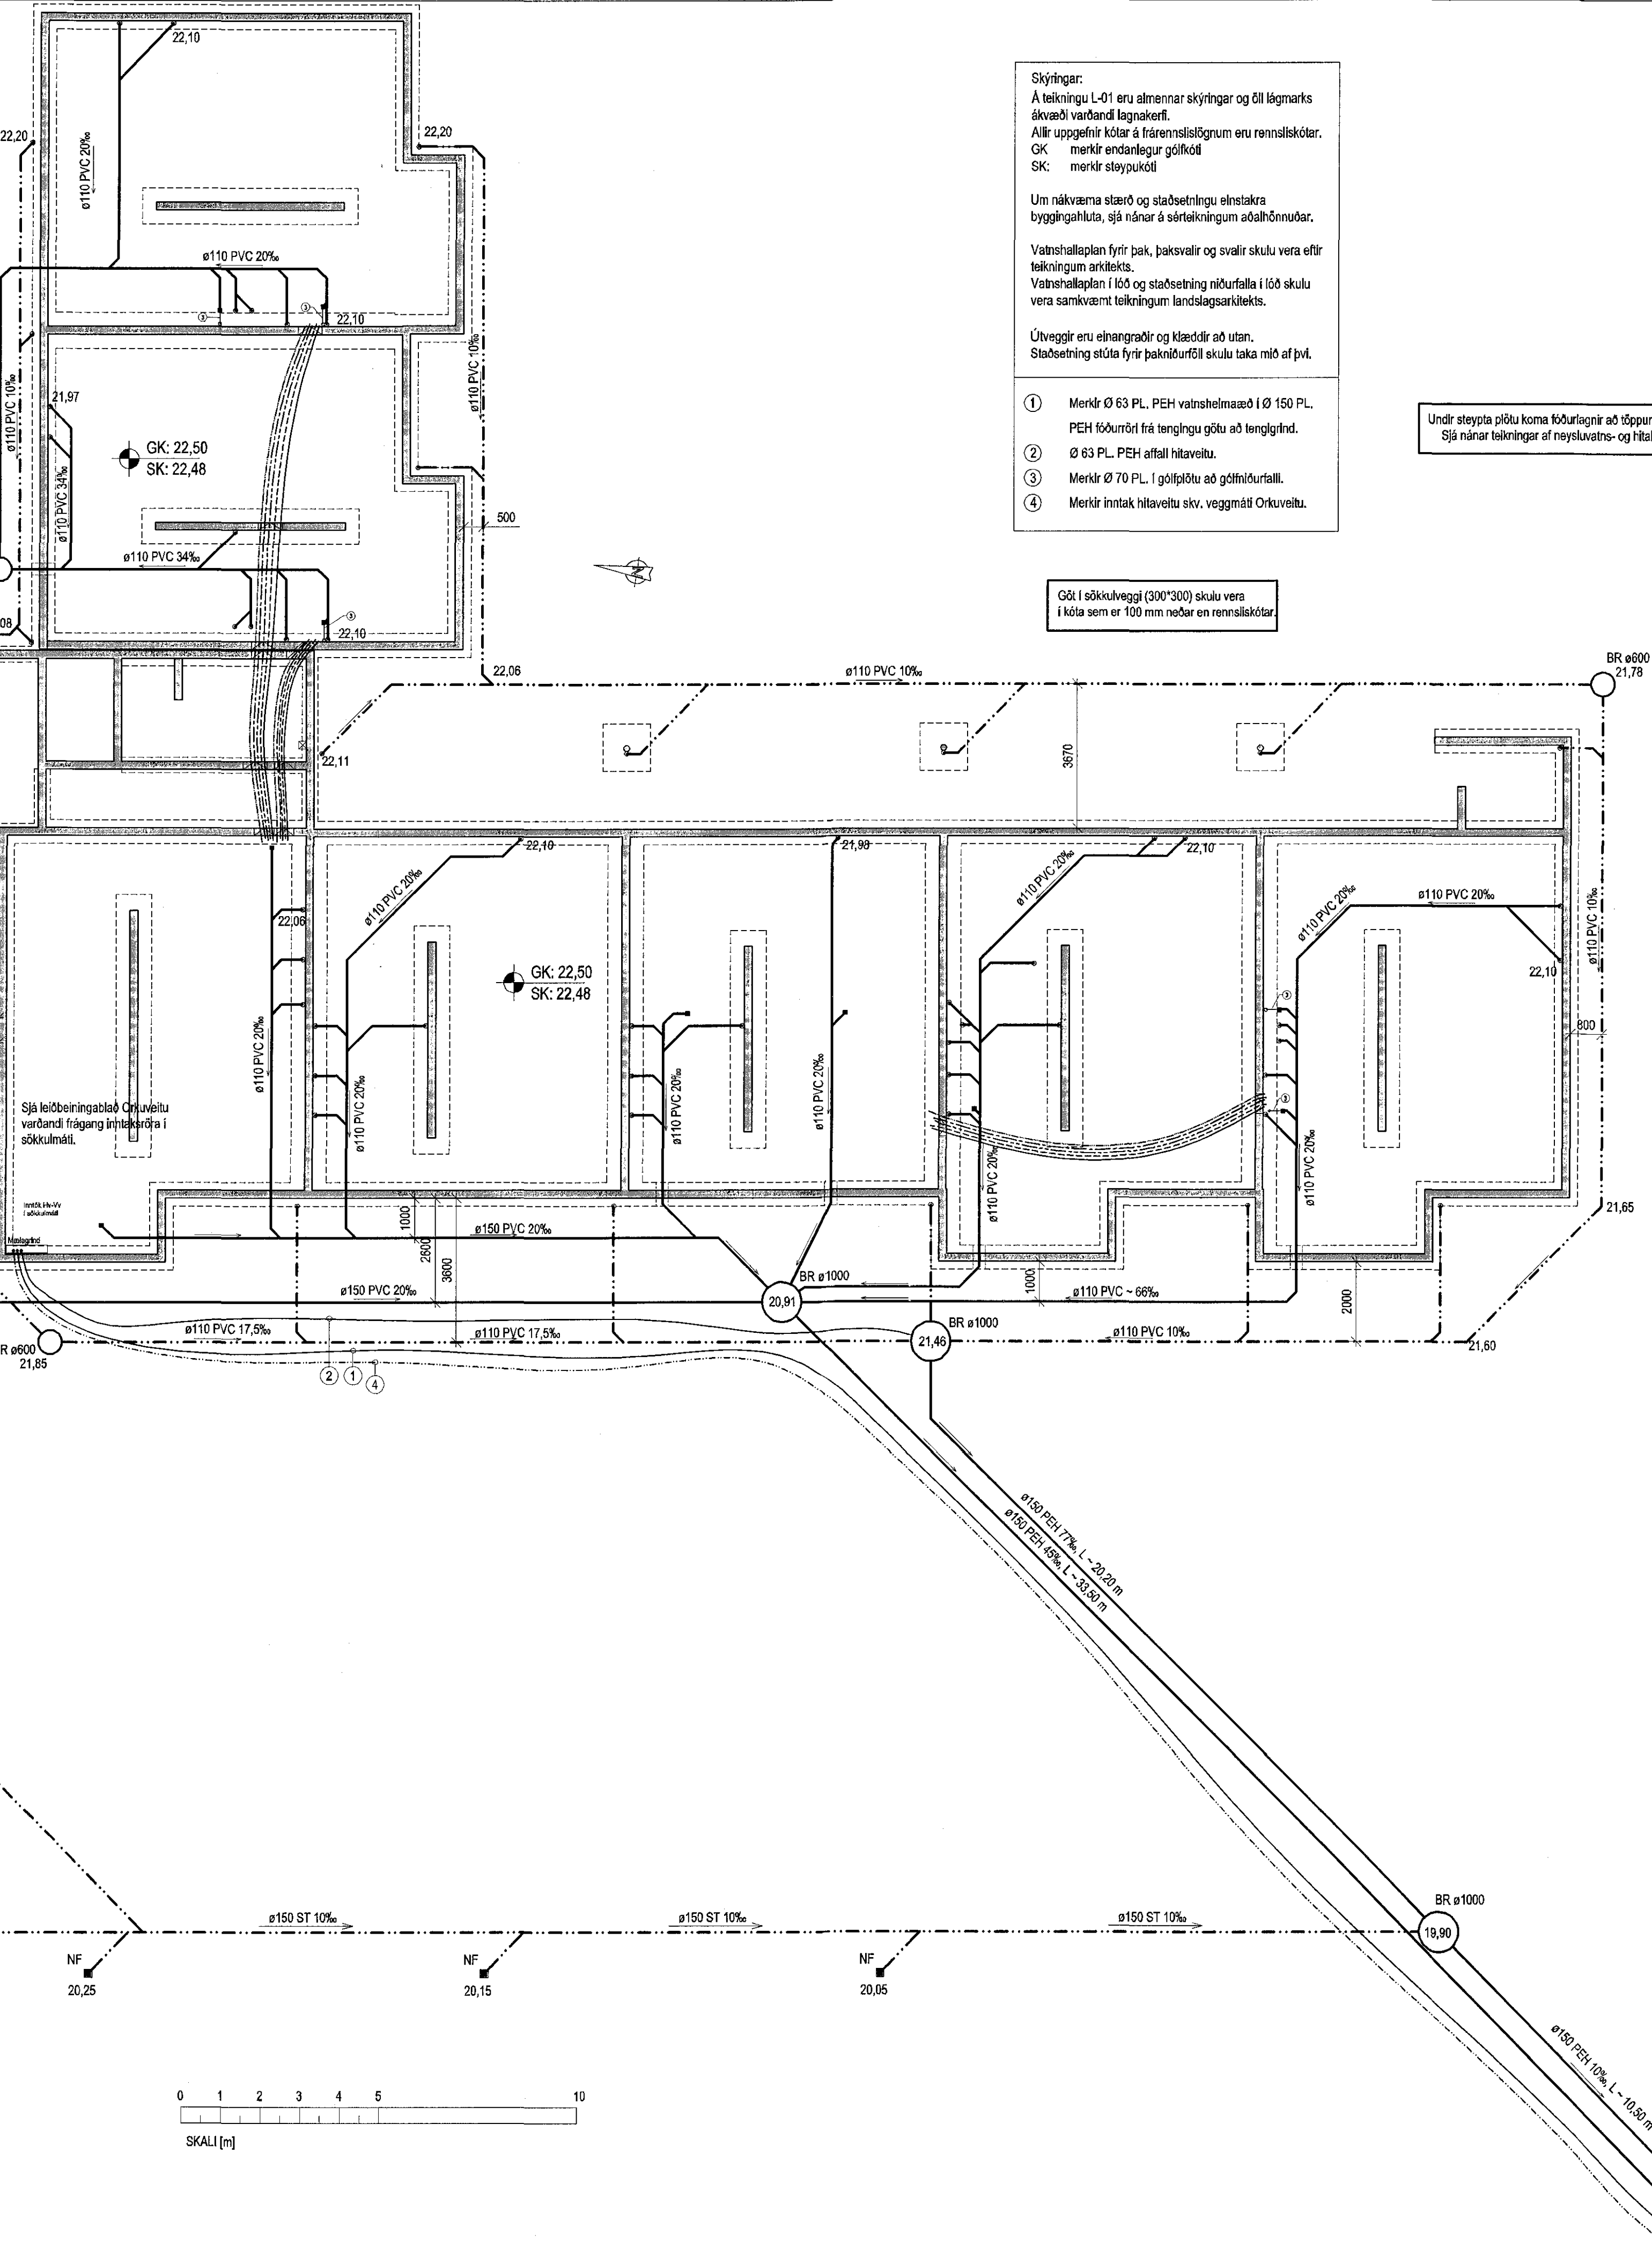

Breyting 1, dags: 26.02.2016
 Lagnir undir böngplötu færðar inn, Frærennisskótar færast lítillega.

Eskivellir 11
 Hafnarfirði

Lagnakerfi:
 Frærennisslagir
 Lagnir í jörð, yfirflatsmynd

ABS -teiknistofa-
 Jóhannes Pétursson
 Kt. 010418-3959
 Sí. 567-5100, info@abs.is

Reiðst:	PJ	Dagsetning:	25.06.2015
Tekst:	PJ	MKV:	1:100
Seríunúmer:		Númer:	L-03